


Przekrój konstrukcyjny drogi gminnej Nr 160533C

Zbrachlin - Wólne km 0+000 - 1+645
 skala 1:50

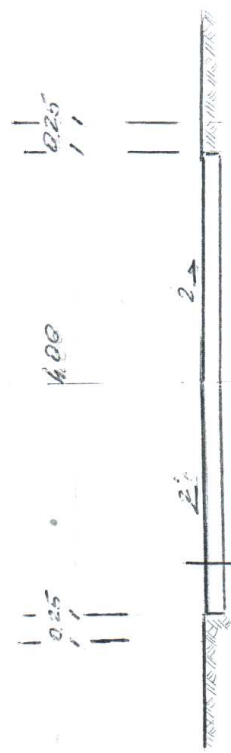

Powierzchniowe utwardzenie 2:5
 emulsją i grysami 5:8
 W-wa odina gr. 5cm miał
 kamienisty
 W-wa uzupełniająca krusem
 kamiennym (remont)
 Istniejąca warstwa podbudowy
 tłuczeń kamienny

Obiekt: Remont drogi gminnej nr 160533 C Zbrachlin - Wólne Odcinek od km 0+000 do km 1+645 Gmina Waganiec Powiat Aleksandrowski	
Treść rys.	Skala 1:100 Nr
Przekrój poprzeczny	
Projektant: Wojciech Klatecki Upr. Do proj. Bez ograniczeń-drogi Nr KUP/0031/POOD/05	Data: 3 Podpis:

W y k a z r y s u n k ó w

**Remont drogi gminnej nr 160533 C Zbrachlin - Wólne
Odcinek od km 0+000 do km 1+645**

- 1. Plan orientacyjny**
- 2. Plan zagospodarowania terenu**
- 3. Przekroje poprzeczne**