

# **W y k a z   r y s u n k ó w**

**Remont drogi gminnej nr 160540 C Kolonia Święte  
Odcinek od km 0+000 do km 1+000**

- 1. Plan orientacyjny**
- 2. Plan zagospodarowania terenu**
- 3. Przekroje poprzeczne**

Przekrój konstrukcyjny drogi gminnej  
 Nr 160540C Kolonia Święte od km 0+698  
 do km 1+000  
 skala 1:50

0,75, 0,50, 4,00, 0,50, 0,75,




Doła warstwa podbudowy  
 z kruszywa tamtego gr. 20cm  
 Górna warstwa z kruszywa kam.-linca gr. 6cm  
 Warstwa ściernista. podające powierzone  
 utwardzenie emulcją gr. 5/8 mm i 2/5 mm

Obiekt: Remont drogi gminnej nr 160540 C Kolonia Święte Odcinek od km 0+000 do km 1+000 Gmina Waganiec Powiat Aleksandrowski	
Treść rys.	Skala 1:100
<b>Przekroje poprzeczne</b>	Nr <b>3</b>
Projektant: Wojciech Klatecki	Data: 21.12.2009
Upr. Do proj. Bez ograniczeń-drogi Nr KUP/0031/POOD/05	Podpis: <i>[Signature]</i>

Przekrój konstrukcyjny drogi gminnej  
 Nr. 160540C Kolonia Święte od km 0+000  
 do km 0+698 skala 1:50

0,15, 0,50, 4,00, 0,50, 0,75

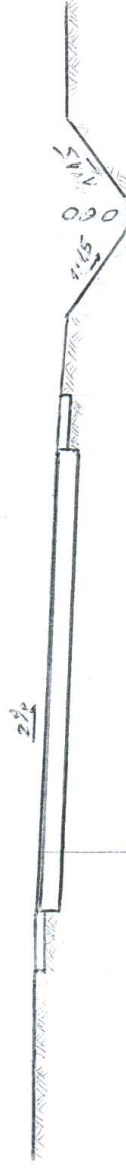

Wymierzania - podłożnie pomierzona  
 klasztor góra gr. 5cm kliniec  
 Wypracowanie krzywym tamonym  
 nierówności min. gr. 8cm

<b>Objekt:</b> Remont drogi gminnej nr 160540 C Kolonia Święte Odcinek od km 0+000 do km 1+000 Gmina Waganiec Powiat Aleksandrowski	
<b>Treść rys.</b>	Skala 1:100 <b>Nr 3</b>
<b>Przekroje poprzeczne</b>	
<b>Projektant:</b> Wojciech Klatecki	<b>Data:</b> 21.12.2004
Upr. Do proj. Bez ograniczeń-drogi Nr KUP/0031/POOD/05	<b>Podpis:</b> <i>[Signature]</i>