


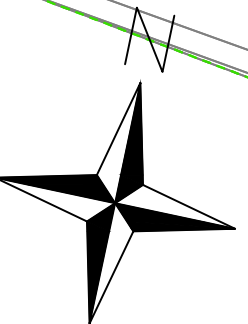




















Nie wyklucza się istnienia na gruncie innych
nie wykazanych na mapie urządzeń podziemnych,
które nie były zgłoszone do inwentaryzacji,
lub o których brak informacji w instytucjach branżowych.


Powiedział/-a, że niniejszy dokument został sporządzony z w. kilku prze- jęciowych i kartoграфических, których rezultaty zawiera oparte techniczny wpisany do ewidencji materiałów kartograficznych i zasobu geodezyjnego i kartoграфического.	
Organ prowadzący państwowy zasób geodezyjny i kartoграфический	STAROSTA ALEKSANDROWSKI
Identyfikator ewidencyjny materiału zasobu - opartu technicznego	R.0401. 2017. 536
Data wpisania opartu technicznego do ewidencji materiałów kartoграфических	21. 04. 2017
Imię, nazwisko i podpis osoby reprezentującej organ	s. upr. PRZYBYŁY Jan Przybył Główny POODK

 GEO-CAD
Adrian Banaszak
86 200 Chelmo, ul. Dworcowa 18
tel. 668 41 30 88
p: 6751531110; Regon: 341069832



- | | |
|---|---|
| LEGENDA: | |
|  | proj. ścieżka rowerowa - nawierzchnia z betonu asfaltowego |
|  | proj. ścieżka rowerowa - nawierzchnia z kostki betonowej bezfazowej |
|  | proj. zjazdy - nawierzchnia z betonu asfaltowego |
|  | proj. zjazdy - nawierzchnia z kostki betonowej bezfazowej |
|  | proj. krawężnik betonowy 15x30x100 w świetle +15 cm |
|  | proj. opoknik betonowy 12x25x100 cm |
|  | proj. obrzeże betonowe 8x30x100 cm |
|  | proj. krawężnik betonowy najazdowy 15x22x100 cm w świetle +5 cm |
|  | istn. krawężnik betonowy do pozostawienia |
|  | proj. krawędź nawierzchni bitumicznej |
|  | drzewa przeznaczone do wycinki |
|  | kilometraż drogi powiatowej |
|  | ogrodzenie do rozbiórki |
|  | numer działki przed podziałem |
|  | numer działki po podziale |
|  | numer działki po podziale - stałe zajęcie |
|  | proj. balustrady U-11a |
|  | linia rozgraniczająca |
|  | granica aktualizacji |
|  | proj. skarp |
| 0+025.00 | 0+025.00 |
| miejsce przekroju poprzecznego | |

		ul. Zimowa 18 87-800 Włocławek tel.com. 607 542 675	
Jednostka wykonawcza:			
Lokalizacja:		Województwo: kujawsko-pomorskie; powiat: aleksandrowski, gmina: Waganiec	
Inwestor:		GMINA WAGANIEC UL. DWORCOWA 11, 87-731 WAGANIEC	
Nazwa inwestycji:		"Rozbudowa dróg polegających na budowie ścieżek rowerowych i pieszko-budowlanych na terenie gminy Waganiec - kolejne odcinki" (projekt zamienny)	
Stadium dokumentacji:		PROJEKT BUDOWLANY	
Nazwa rysunku:		Projekt zagospodarowania terenu	
Projektant:		mgr inż. Piotr Przybylski nr uprawnień budowlanych: KUP/00046/POOD/04	
Asystent projektanta:		Maciej Zarywczyński	
20.03.2018 r.		Skala: 1:500	Branża: Drogowa
		Nr Rysunku:	Vb-24

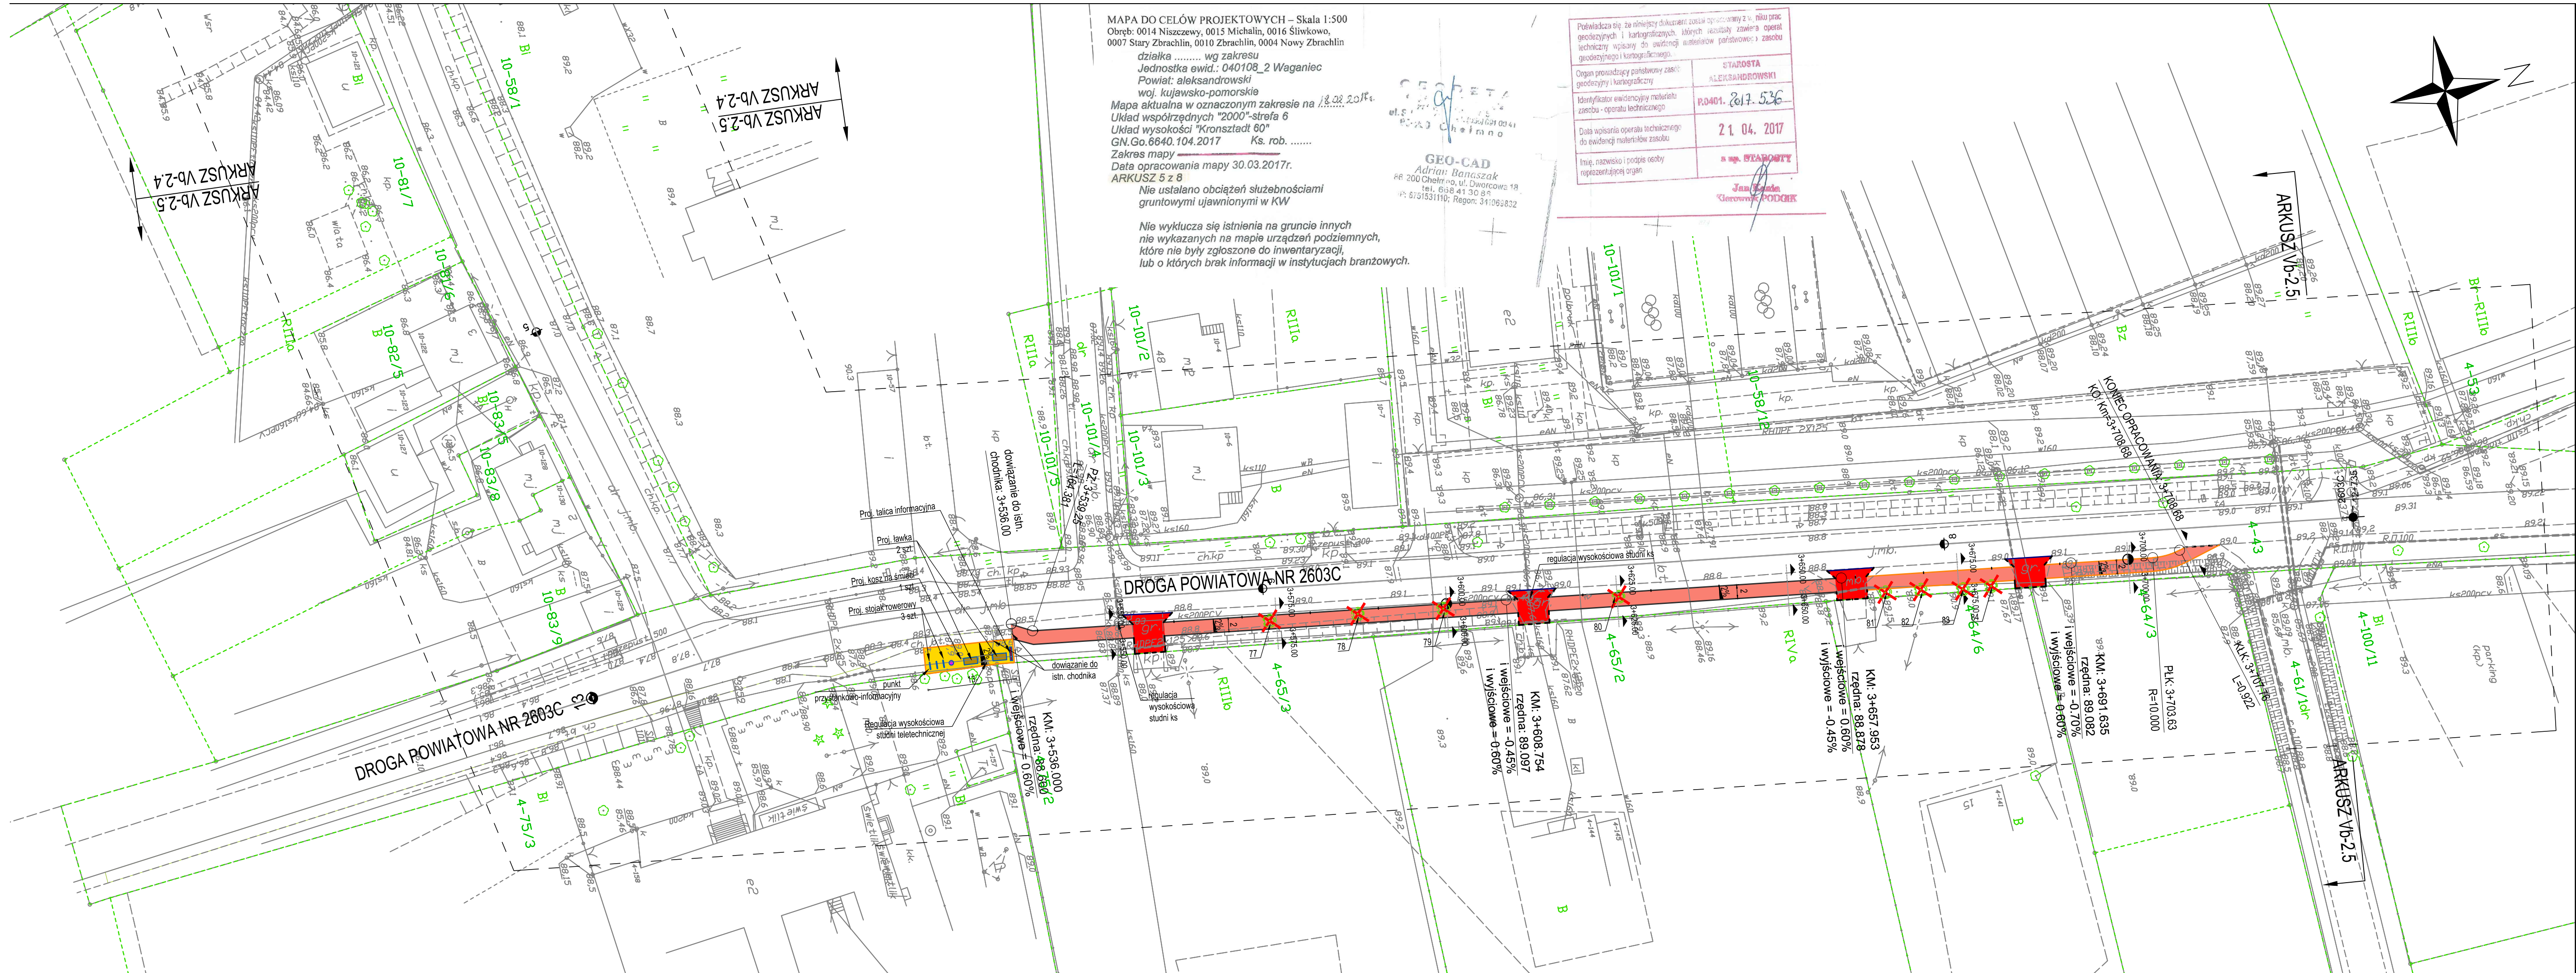

MAPA DO CELÓW PROJEKTOWYCH – Skala 1:500
Obręb: 0014 Niszczewy, 0015 Michalin, 0016 Śliwkowo,
0007 Stary Zbrachlin, 0010 Zbrachlin, 0004 Nowy Zbrachlin
działka wg zakresu
Jednostka ewid.: 040108_2 Waganiec
Powiat: aleksandrowski
woj. kujawsko-pomorskie
Mapa aktualna w oznaczonym zakresie na 18.02.2017r.
Układ współrzędnych "2000"-strefa 6
Układ wysokości "Kronsztadt 60"
GN.Go.6640.104.2017 Ks. rob.
Zakres mapy
Data opracowania mapy 30.03.2017r.
ARKUSZ 5 z 8
Nie ustalano obciążeń służebnościami
gruntowymi ujawnionymi w KW




Nie wyklucza się istnienia na gruncie innych
nie wykazanych na mapie urządzeń podziemnych,
które nie były zgłoszone do inwentaryzacji,
lub o których brak informacji w instytucjach branżowych.

GEO-CAD
Adrian Baraszk
86 200 Chelmo ul. Dworkowa 18
tel. 698 41 30 85
IP: 670153110; Regon: 34106832

Powiązanie się do niniejszego dokumentu zostaje oparte na z u. niku prac
geodezyjnych i kartograficznych, których rezultaty zawiera operat
techniczny wpisany do ewidencji materiałów państwowych i zasobu
geodezyjnego i kartograficznego.
Organ prowadzący państwowy zasob
geodezyjny i kartograficzny
Identyfikator ewidencyjny materiału
zasobu - operatu technicznego
Data wpisania operatu technicznego
do ewidencji materiałów zasobu
Imię, nazwisko i podpis osoby
reprezentującej organ
STAROSTA
ALEKSANDROWSKI
P.0401. 2017. 536
21. 04. 2017
s. m. STAROSTY
Jan Kozłowski
Kierownik PODCZK

LEGENDA:



- proj. ścieżka rowerowa - nawierzchnia z betonu asfaltowego
- proj. ścieżka rowerowa - nawierzchnia z kostki betonowej bezazalowej
- proj. zjazd - nawierzchnia z betonu asfaltowego
- proj. zjazd - nawierzchnia z kostki betonowej bezazalowej
- proj. krawężnik betonowy 15x30x100 w świetle +15 cm
- proj. opomnik betonowy 12x25x100 cm
- proj. obrzeże betonowe 8x30x100 cm
- proj. krawężnik betonowy najazdowy 15x22x100 cm w świetle +5 cm
- isnt. krawężnik betonowy do pozostawienia
- proj. krawędź nawierzchni bitumicznej
- drzewa przeznaczone do wycinki
- kilometr drogi powiatowej
- ogrodzenie do rozbiórki
- numer działki przed podziałem
- numer działki po podziale - stałe zajęcie
- proj. balustrada U-11a
- linia rozgraniczająca
- granicza aktualizacji
- proj. skarpy
- 0+025.00 0+025.00 miejsce przekroju poprzecznego

Jednostka projektowa:	 kompleksowa obsługa budownictwa		ul. Zimowa 18 87-800 Włocławek tel.kom. 607 542 675
Lokalizacja:	Województwo: kujawsko-pomorskie; powiat: aleksandrowski, gmina: Waganiec		
Inwestor:	GMINA WAGANIEC UL. DWORCOWA 11, 87-731 WAGANIEC		
Nazwa inwestycji:	"Rozbudowa dróg polegająca na budowie ścieżek rowerowych i pieszo-rowerowych na terenie gminy Waganiec - kolejne odcinki" (projekt zamienny)		
Stadium dokumentacji:	PROJEKT BUDOWLANY		
Nazwa rysunku:	Projekt zagospodarowania terenu		
Projektant:	mgr inż. Piotr Przybylski nr uprawnień budowlanych: KUP/0046/POOD/04	Podpis: 	
Asystent Projektanta:	Maciej Zarywczynski	Podpis: 	
20.03.2018 r.	Skala: 1:500	Branda: Drogowa	Nr Rysunku: Vb-2.5


0+714.45 - 772.79

3+536.00 - 3+708.68



0+000.00 - 0+707.93

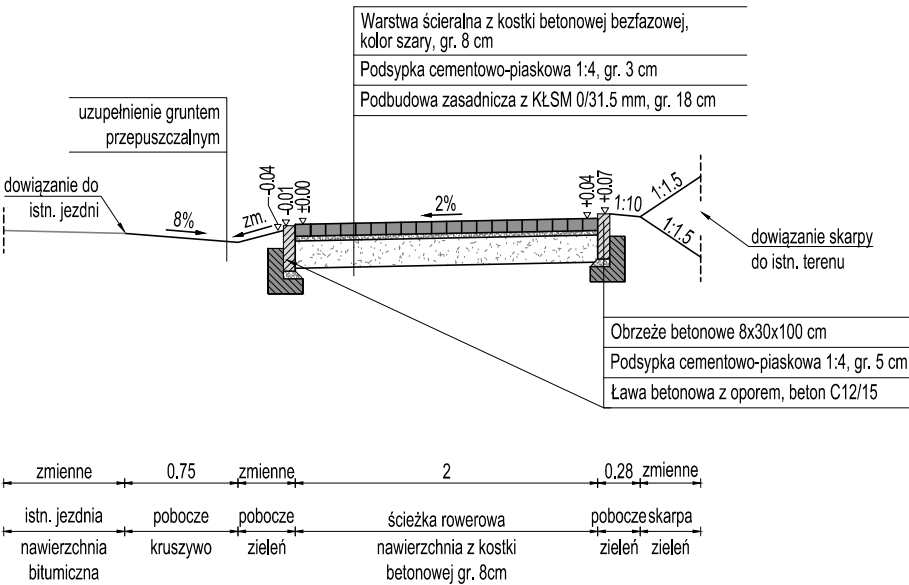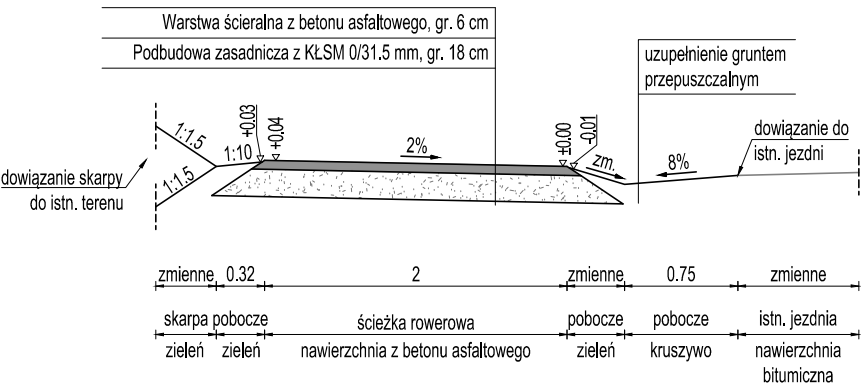

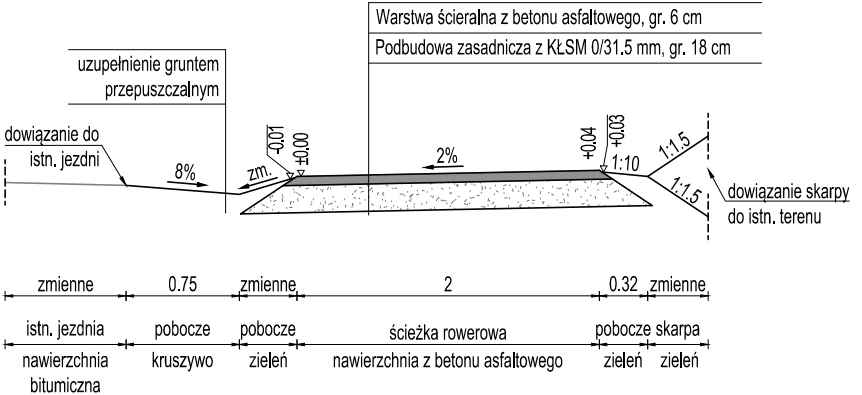




1+484.03 - 1+780.82



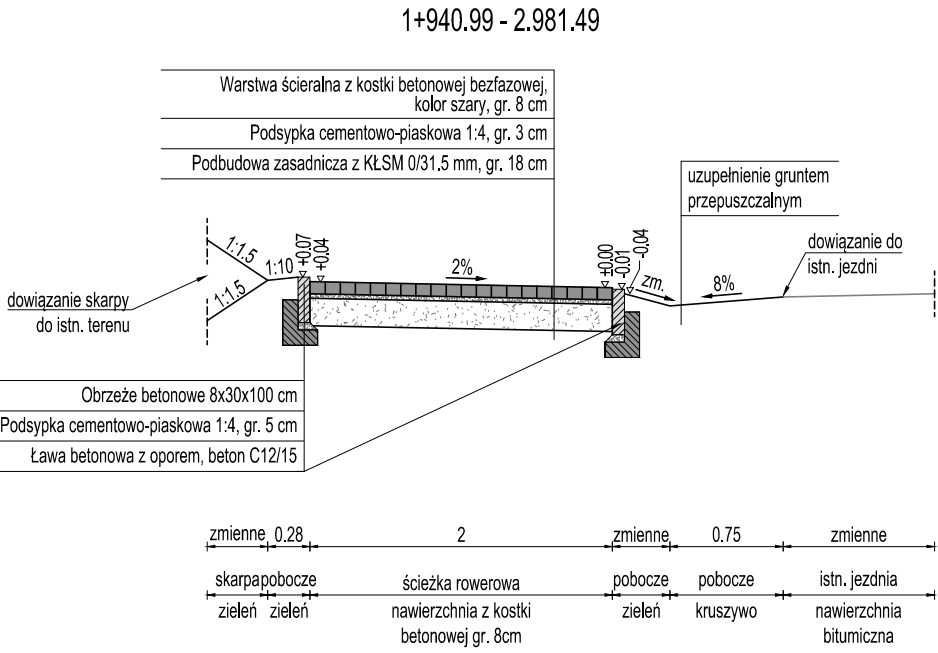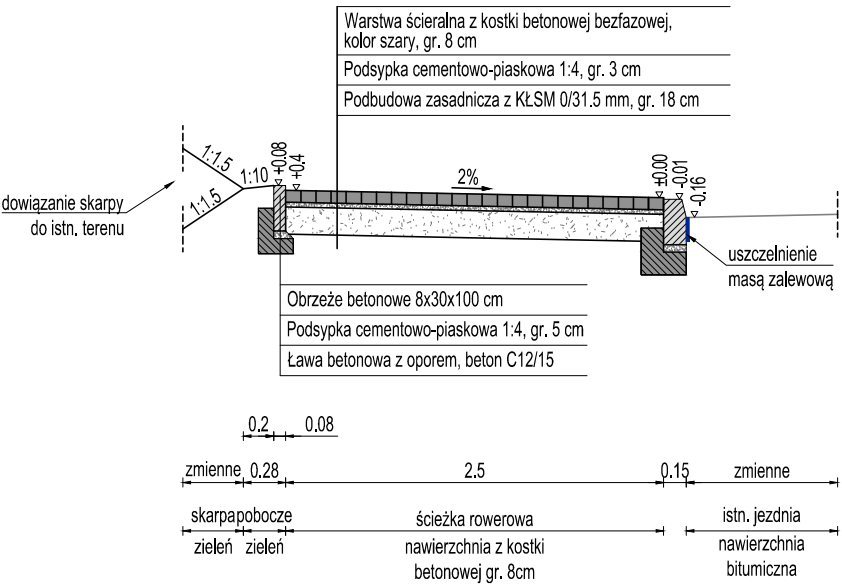


1+786.98 - 1+839.19

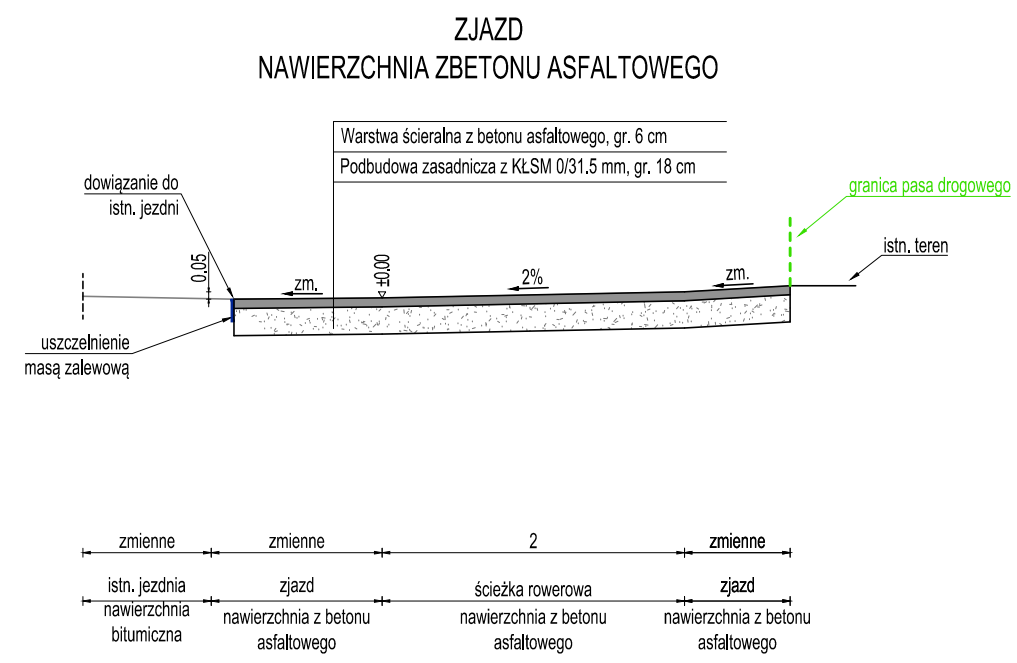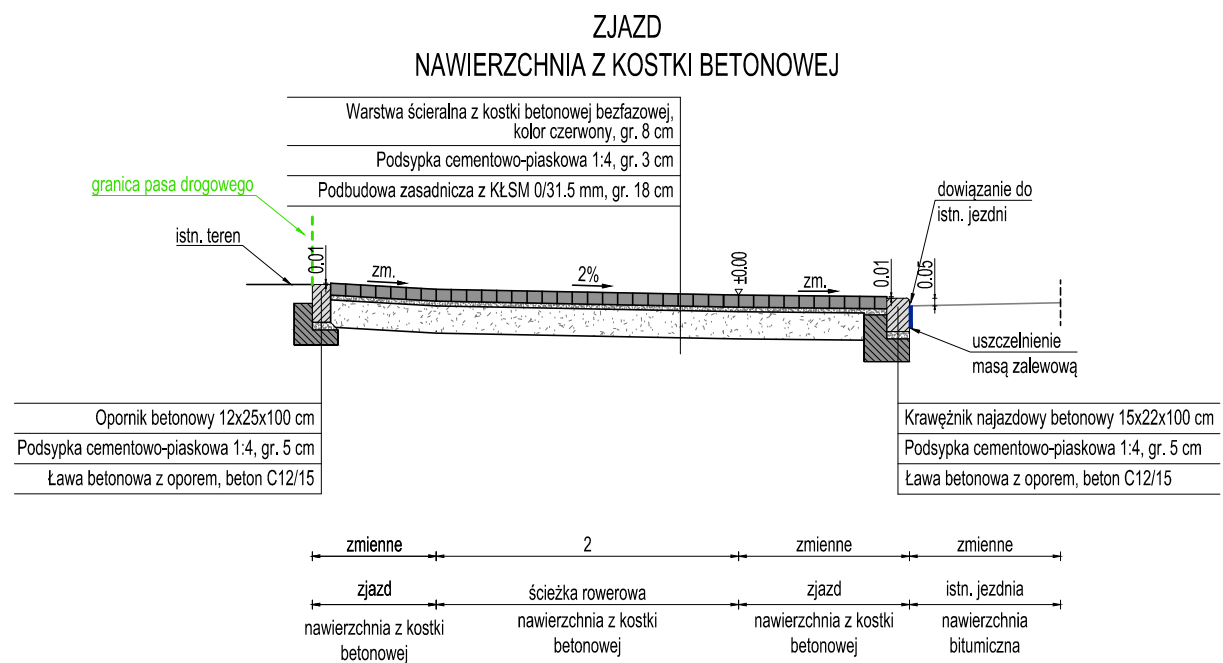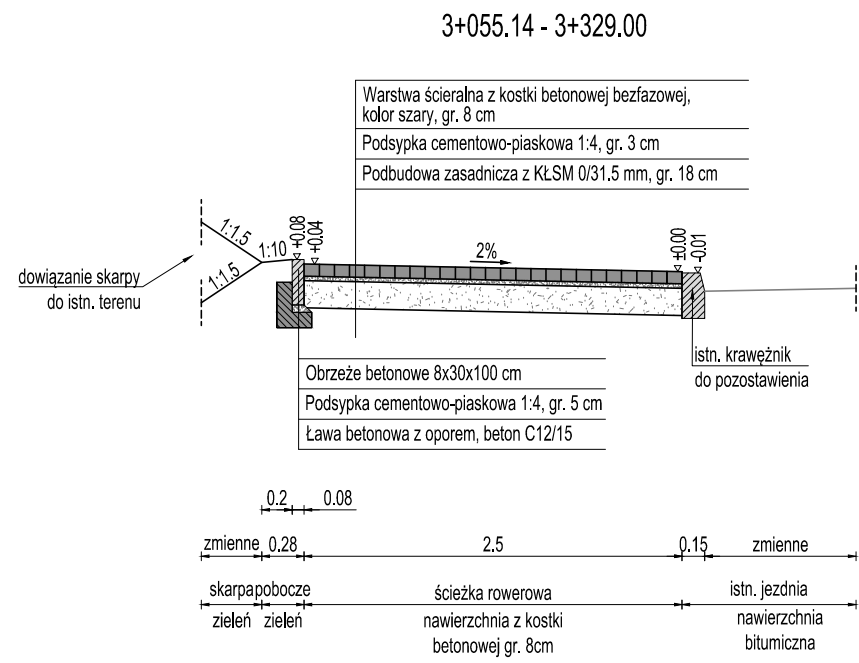


Jednostka projektowa:	 MOTYLES kompleksowa obsługa budownictwa			ul. Zimowa 18 87-800 Włocławek tel.kom. 607 542 675
Lokalizacja:	Województwo: kujawsko-pomorskie; powiat: aleksandrowski, gmina: Waganiec			
Inwestor:	GMINA WAGANIEC UL. DWORCOWA 11, 87-731 WAGANIEC			
Nazwa inwestycji:	"Rozbudowa dróg polegająca na budowie ścieżek rowerowych i pieszo-rowerowych na terenie gminy Waganiec - kolejne odcinki" (projekt zamienny)			
Stadium dokumentacji:	PROJEKT BUDOWLANY			
Nazwa rysunku:	Przekroje normalne			
Projektant:	mgr inż. Piotr Przybylski nr uprawnień budowlanych: KUP/0046/POOD/04			Podpis: 
Asystent Projektanta:	Maciej Zarywczński			Podpis: 
20.03.2018 r.	Skala: 1:50	Branża: Drogowa	Nr Rysunku: Vb-5.1	




Jednostka projektowa:	<div>MOTYLES kompleksowa obsługa budownictwa</div> <div>ul. Zimowa 18 87-800 Włocławek tel.kom. 607 542 675</div>		
Lokalizacja:	Województwo: kujawsko-pomorskie; powiat: aleksandrowski, gmina: Waganiec		
Inwestor:	GMINA WAGANIEC UL. DWORCOWA 11, 87-731 WAGANIEC		
Nazwa inwestycji:	"Rozbudowa dróg polegająca na budowie ścieżek rowerowych i pieszo-rowerowych na terenie gminy Waganiec - kolejne odcinki" (projekt zamienny)		
Stadium dokumentacji:	PROJEKT BUDOWLANY		
Nazwa rysunku:	Przekroje normalne		
Projektant:	mgr inż. Piotr Przybylski nr uprawnień budowlanych: KUP/0046/POOD/04		Podpis: 
Asystent Projektanta:	Maciej Zarywczyński		Podpis: 
20.03.2018 r.	Skala: 1:50	Branża: Drogowa	Nr Rysunku: Vb-5.2


Przedłużenie przepustu

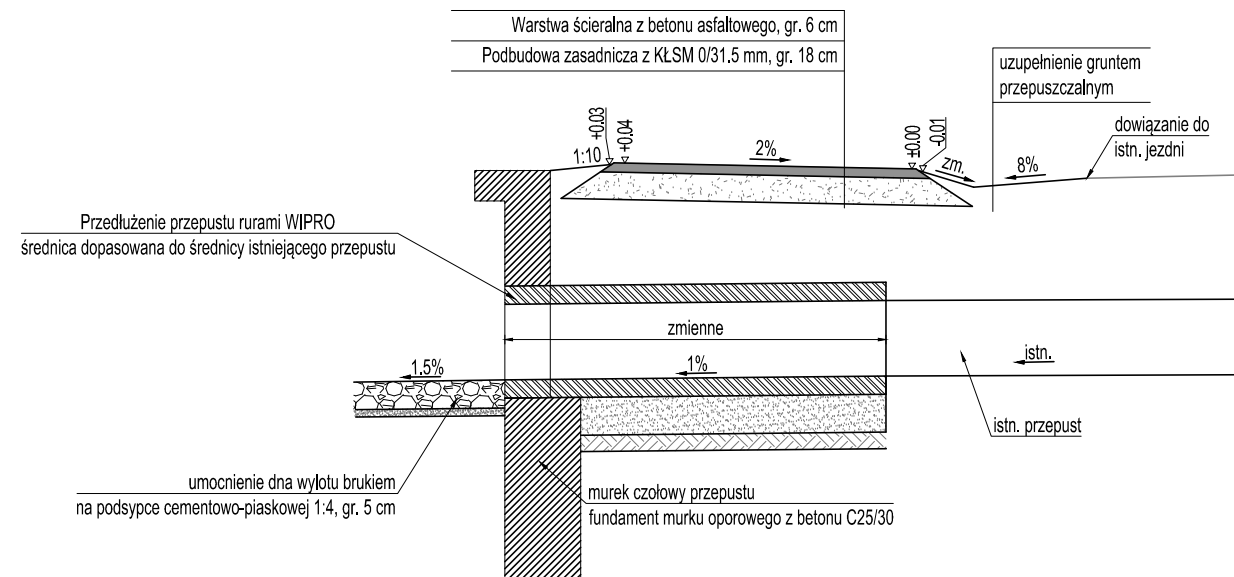

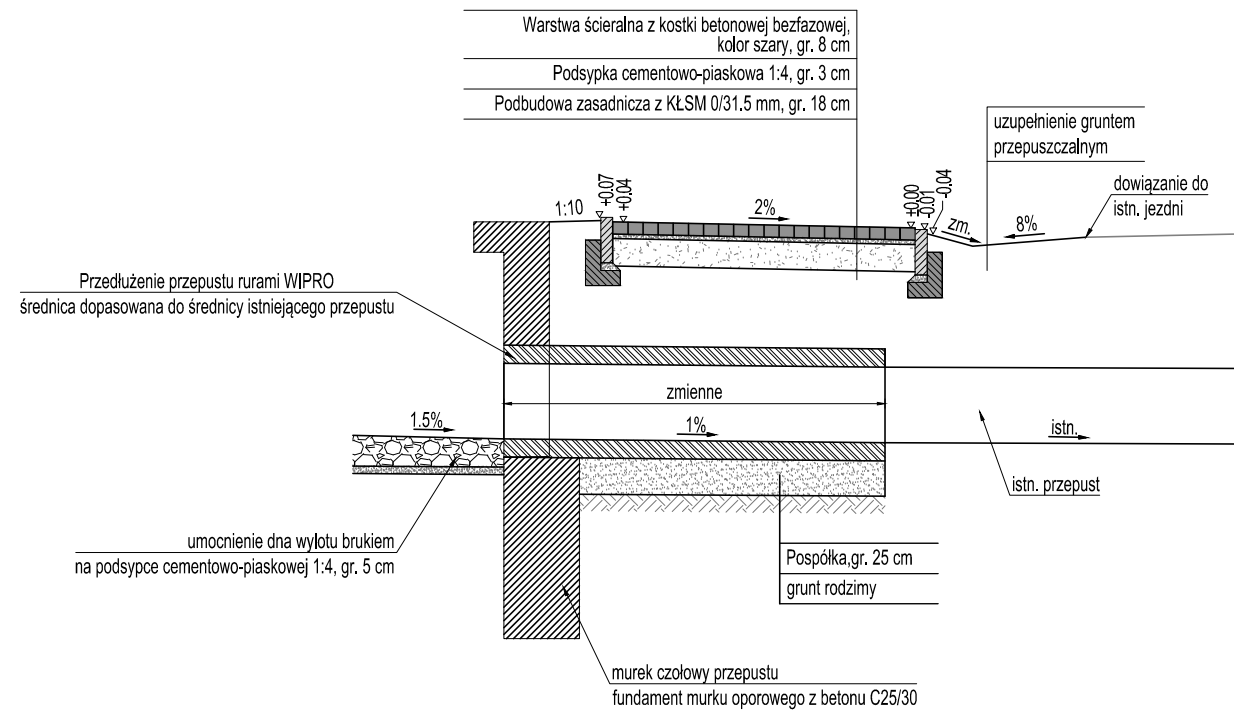


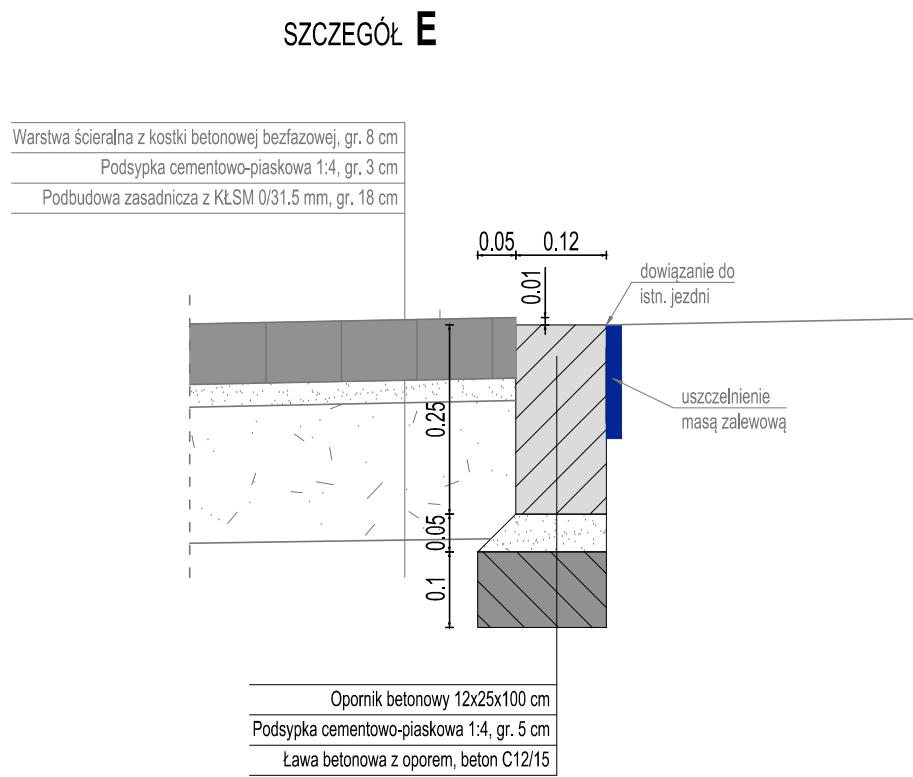
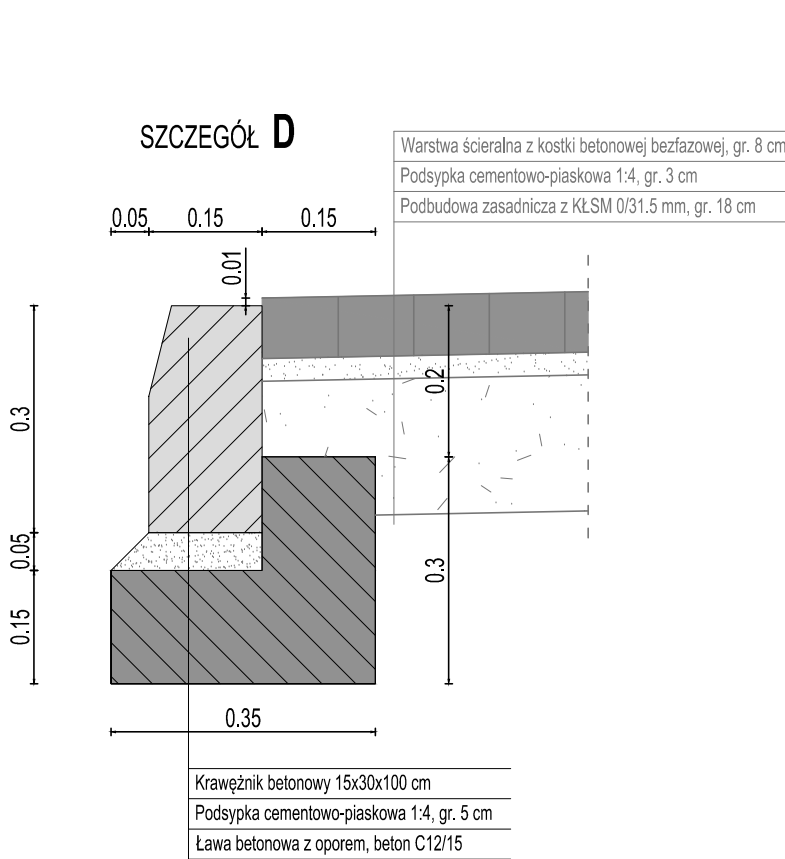
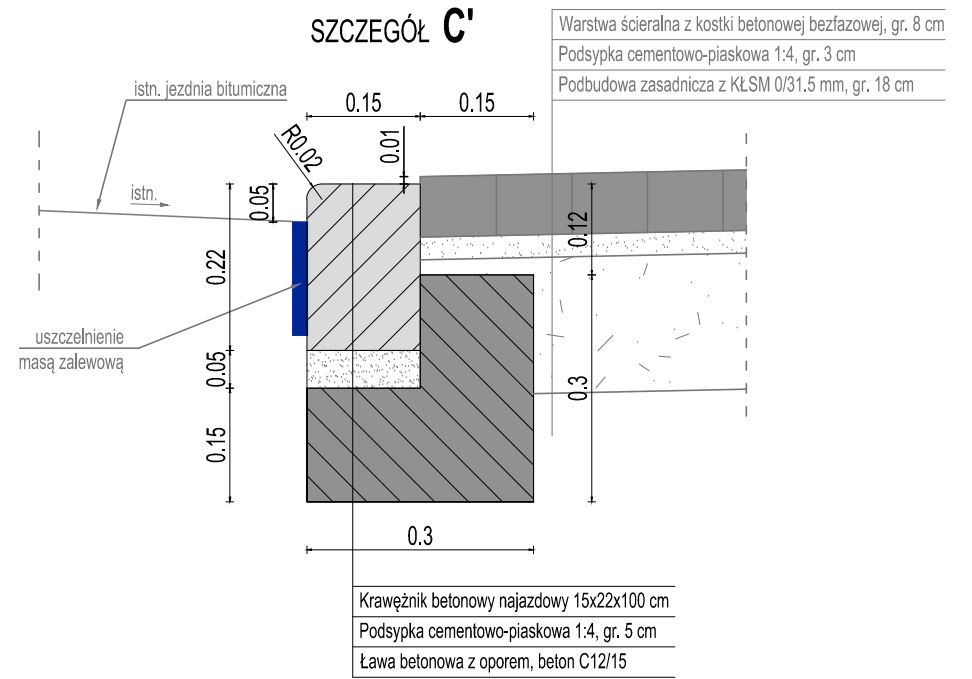
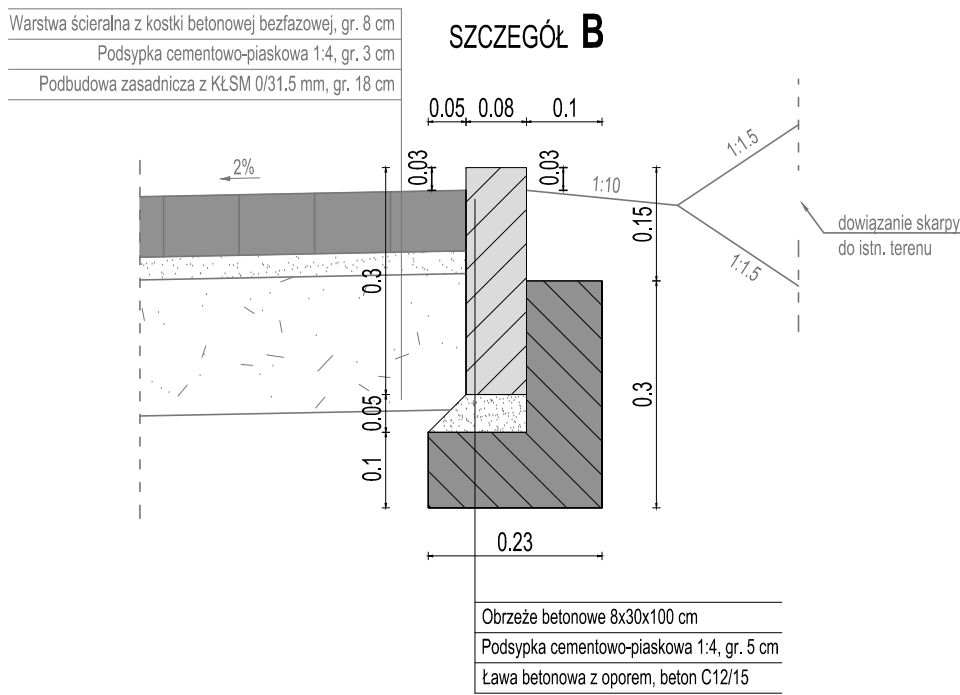
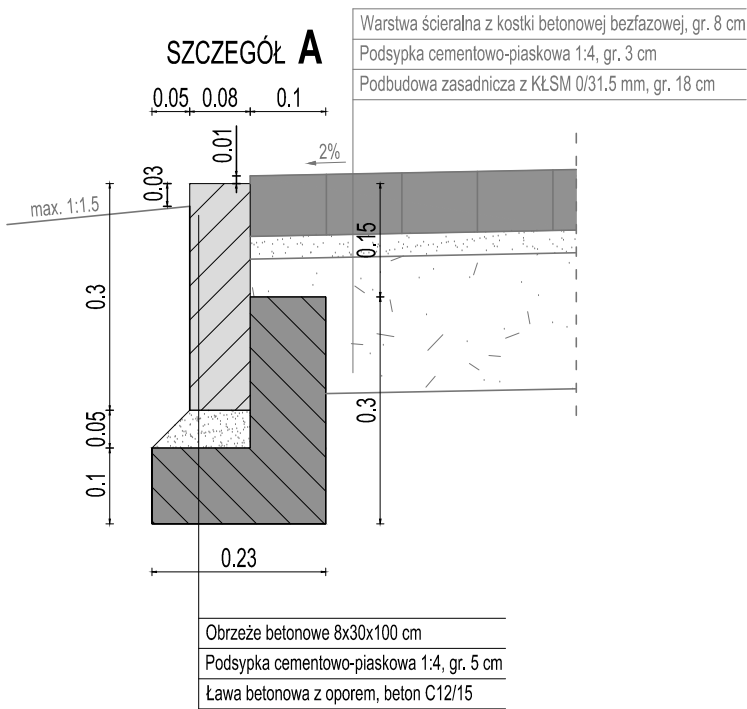
Przedłużenie przepustu



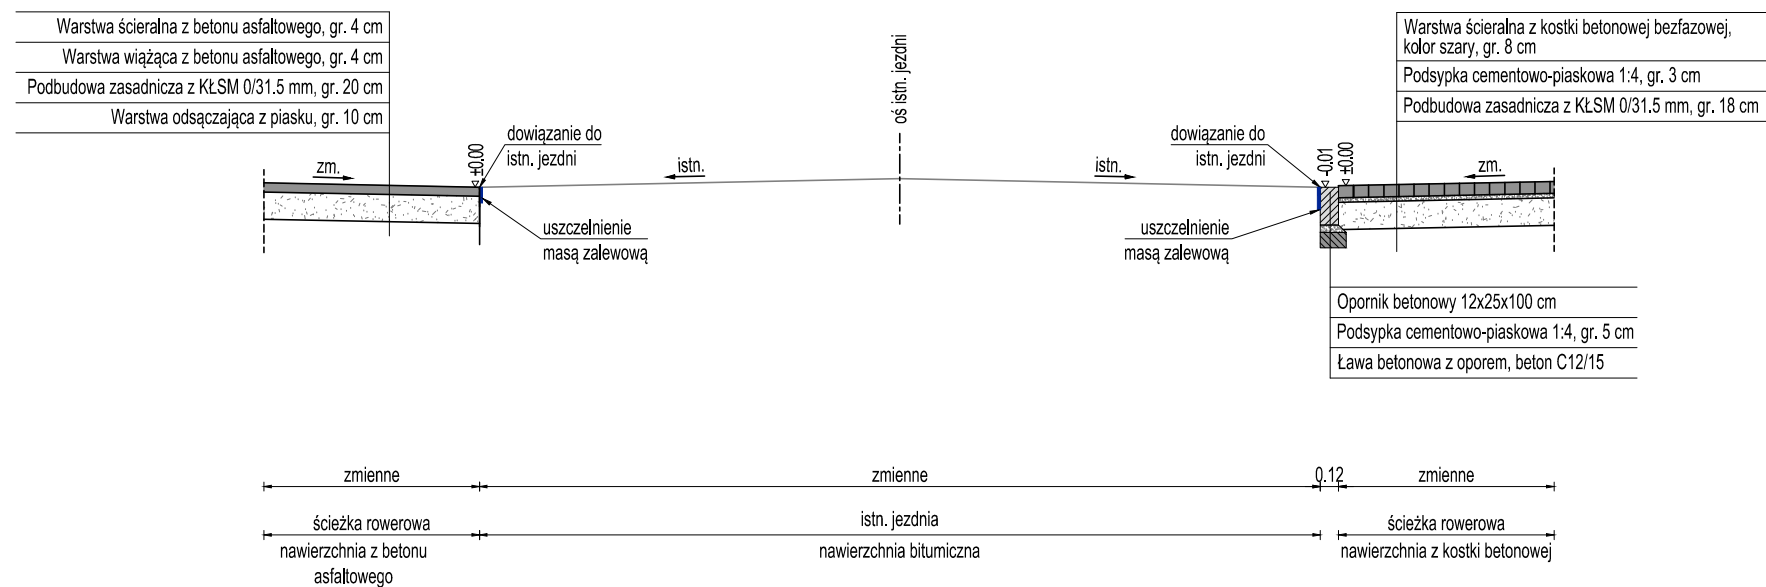


Przejdźcie przez istniejącą jezdnię



Jednostka projektowa:	 MOTYLES kompleksowa obsługa budownictwa		ul. Zimowa 18 87-800 Włocławek tel.com. 607 542 675
Lokalizacja:	Województwo: kujawsko-pomorskie; powiat: aleksandrowski, gmina: Waganiec		
Inwestor:	GMINA WAGANIEC UL. DWORCOWA 11, 87-731 WAGANIEC		
Nazwa inwestycji:	"Rozbudowa dróg polegająca na budowie ścieżek rowerowych i pieszko-rowerowych na terenie gminy Waganiec - kolejne odcinki" (projekt zamienny)		
Stadium dokumentacji:	PROJEKT BUDOWLANY		
Nazwa rysunku:	Przekroje normalne		
Projektant:	mgr inż. Piotr Przybylski nr uprawnień budowlanych: KUP/0046/POOD/04		Podpis: 
Asystent Projektanta:	Maciej Zarywczynski		Podpis: 
20.03.2018 r.	Skala: 1:50	Branża: Drogowa	Nr Rysunku: Vb-5.3



Jednostka projektowa:	 kompleksowa obsługa budownictwa			ul. Zimowa 18 87-800 Włocławek tel.kom. 607 542 675
Lokalizacja:	Województwo: kujawsko-pomorskie; powiat: aleksandrowski, gmina: Waganiec			
Inwestor:	GMINA WAGANIEC UL. DWORCOWA 11, 87-731 WAGANIEC			
Nazwa inwestycji:	"Rozbudowa dróg polegająca na budowie ścieżek rowerowych i pieszo-rowerowych na terenie gminy Waganiec - kolejne odcinki" (projekt zamienny)			
Stadium dokumentacji:	PROJEKT BUDOWLANY			
Nazwa rysunku:	Szczegóły konstrukcyjne			
Projektant:	mgr inż. Piotr Przybylski nr uprawnień budowlanych: KUP/0046/POOD/04			Podpis: 
Asystent Projektanta:	Maciej Zarywczyński			Podpis: 
20.03.2018 r.	Skala: 1:10	Branża: Drogowa	Nr Rysunku: Vb-6.1	