


Załącznik do uchwały Nr XXII/ 124/08
Rady Gminy Waganiec z dnia 28 listopada 2008 r.

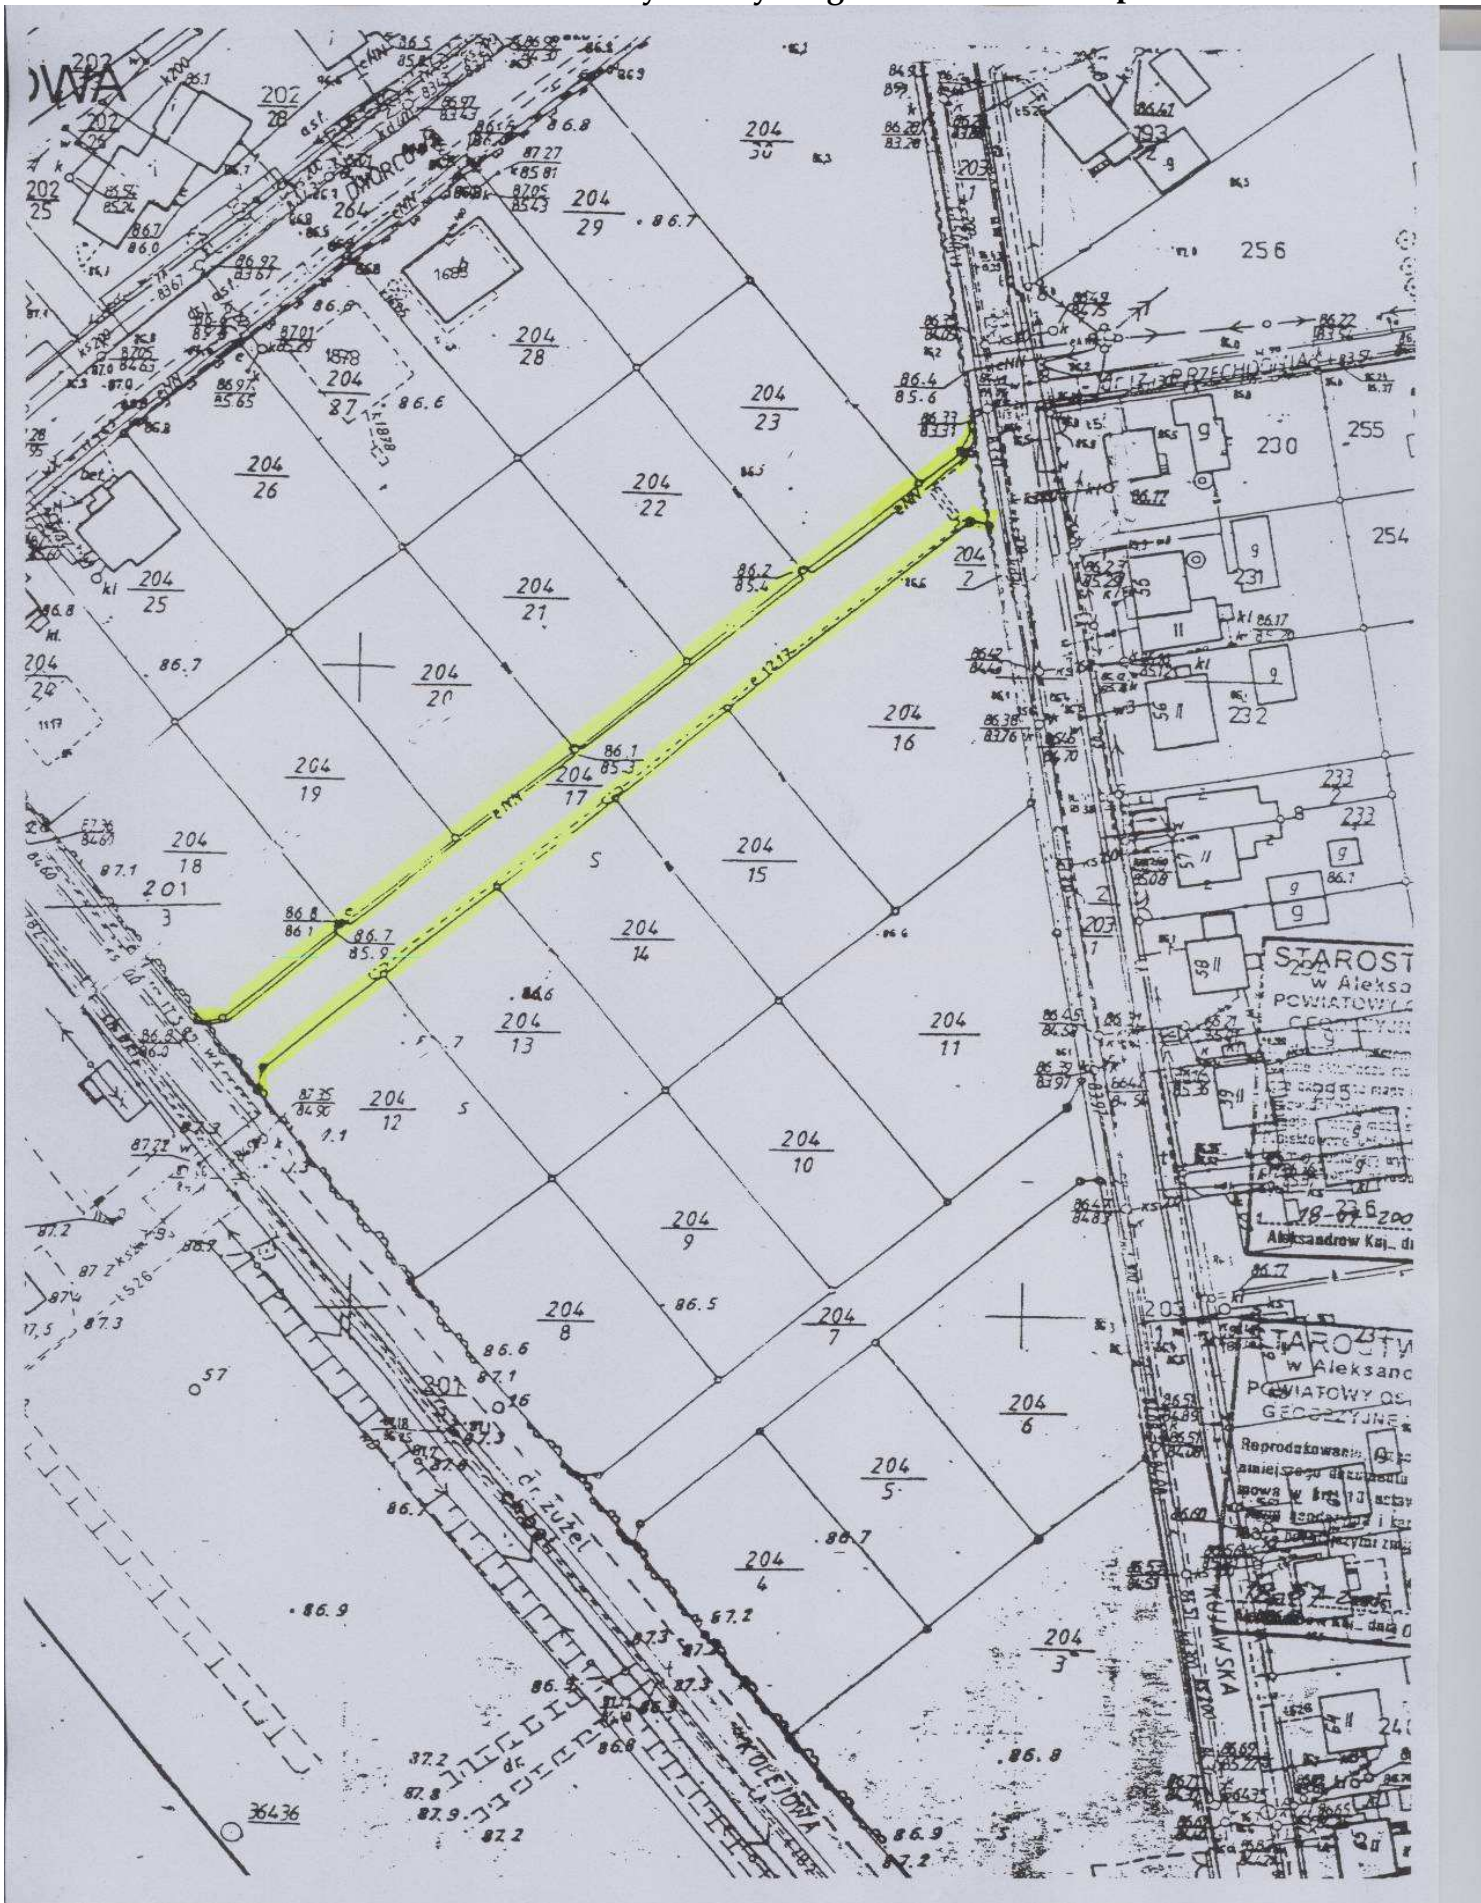

Mapa poglądowa : skala 1:1000

Legenda :

 - obręb geodezyjny Waganiec działka Nr 204/17 "ulica Owocowa"