

MAPA SYTUACYJNO-WYSOKOŚCIOWA

Skala 1: 500

Obręb: Zbrachlin

Gmina: Waganiec


Powiat: aleksandrowski

Woj. kujawsko-pomorskie

Sytuacja na dzień 05.02.2009r

KERG 2790-8/2009

Ks. rob. 44/2009

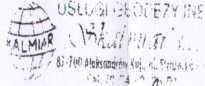

OSTA
Lw. 84,63 m na 05.02.2008




Nie wybiera się...
kuchni - nie...
małpie - w...
były...
o...
koniec...

Skł...
Z...

STAROSTWO POWIATOWE
w Aleksandrowie Kujawskim
POWIATOWY GŁÓWNY BIURO TECHNICZNY
GEODEZYJNO-INŻYNIERSKI
Reprezentacja...
2008-02-12
Zap. 27/2008

STAROSTWO POWIATOWE
w Aleksandrowie Kujawskim
POWIATOWY GŁÓWNY BIURO TECHNICZNY
GEODEZYJNO-INŻYNIERSKI
W...
2008-02-12
Zap. 27/2008
2790-8/2009

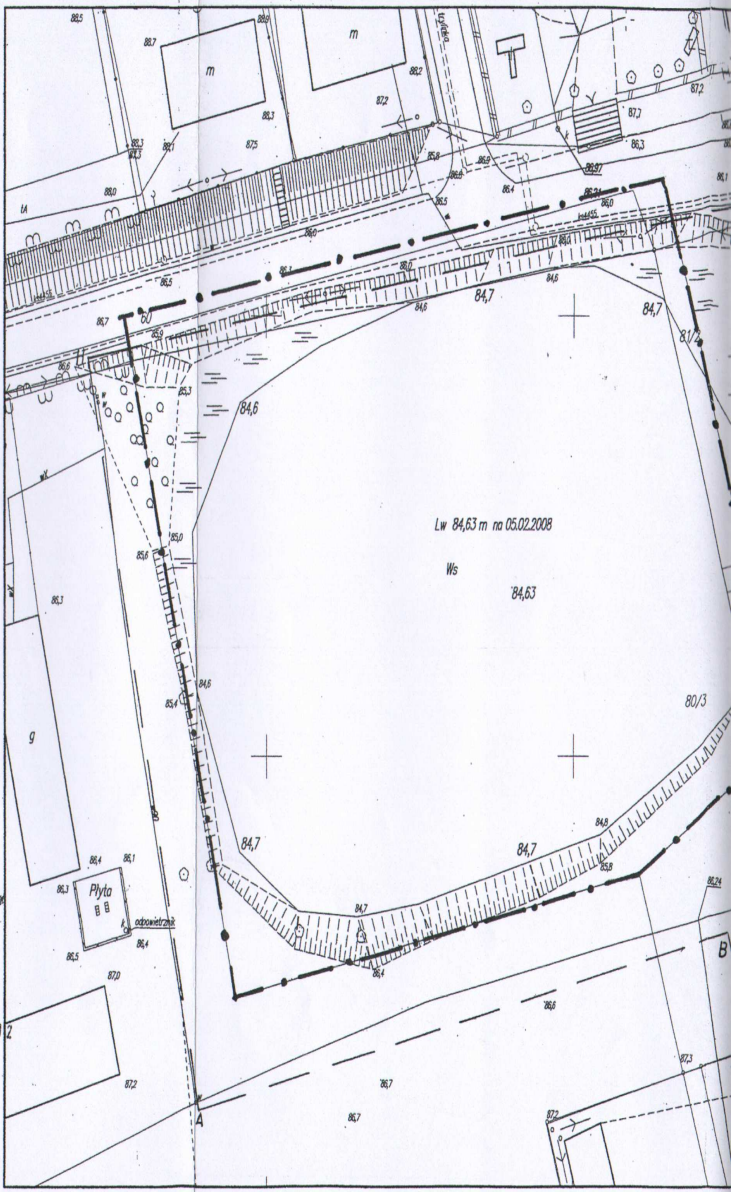



ZALĄCZNIK NR 1
 do decyzji 7331-CP- /2009
 Opracowała:
 mgr inż. arch. Rekowski Władysław
 Nr G-112/02 RI Urb. GDAŃSK

LEGENDA

-  LINIA ROZGRANICZAJĄCA TEREN INWESTYCJI
-  LINIA ZABUDOWY MAKSYMALNA NIEPRZEKRACZALNA

Za zgodność z oryginałem

PROJEKTANT

mgr inż. arch. W. RUDAK
 ul.