Rewitalizacja zbiornika wodnego w Zbrachlinie - gmina Waganiec
Projekt zagospodarowania parku wokół zbiornika wodnego i urządzenia ścieżki przyrodniczo - rehabilitacyjnej na działkach nr 80/3, nr 81/2, nr 81/8, nr 81/9 oraz nr 60

skala 1:250

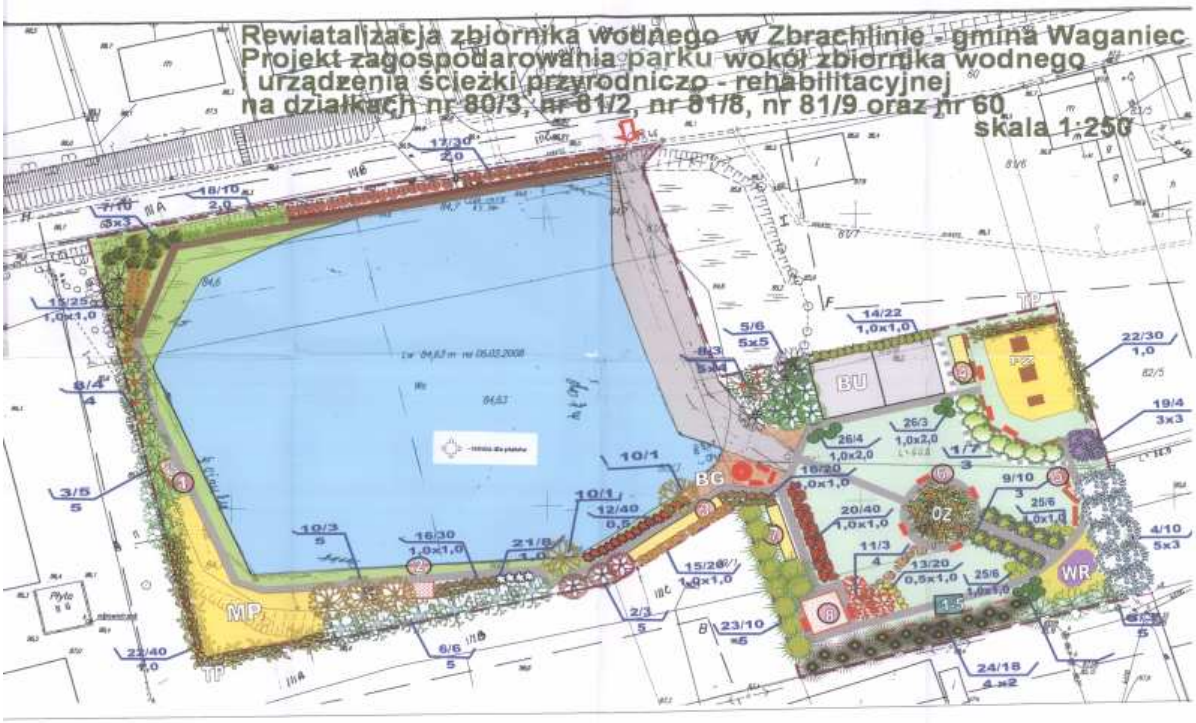

DRZEWA LIŚCIASTE
1. Acer negundo „AUREATUM" - klon jesionolistny odm. złocisty
3. Acer saccharinum – klon srebrzysty
4 Betula verrucosa – brzoza brodawkowata
5. Fraxinus excelsior „AUREA" – jesion wyniosły odm. złota
6. Ulmus laevis – wiąz pospolity
7. Prunus cerasifera „ATROPURPUREA" – śliwa wiśniowa odm. purpurowa
8. Prunus padus – czeremcha pospolita
9. Robinia pseudoacacia – robinia biała odm. kulista
10. Salix alba „TRISTIS" wierzba biała odm. płacząca
11. Sorbus aucuparia – jarząb pospolity

DRZEWA I KRZEWY IGLASTE
23. Larix decidua – modrzew europejski
24. Taxodium distichum – cypryśnik błotny
25. Pinus mugo var. Mughus- sosna kosodrzewina

KRZEWY LIŚCIASTE
12. Berberis thunbergi „ATROPURPUREA"- berberys Thunberga – odm. purpurowa
13. Berberis thunbergi „Aureum" – berberys Thunberga – odm. złota
14. Chaenomeles speciosa – pigwowiec japoński
15. Cornus alba „ARGENTEOMARGINATA"- dereń biały odm. białobrzeg
16. Cotoneaster horizontalis – irga pozioma
17. Salix purpurea „Gracilis" – wierzba purpurowa od. nisko
18. Sambucus racemosa – bez koralowy
19. Syringa vulgaris – lilak pospolity
20. Weigela hybrida" - krzewuszka ogrodowa
21. Viburnum opulus – kalina koralowa
22. Parthenocissus tricuspidata – winobluszcz trójostrobowy

NAWIERZCHNIE
- ścieżki spacerowe z bali drewnianych
- ścieżki spacerowe gruntowe utwardzone kamieniem rzecznym
- nawierzchnia z kamienia polnego
- plac do ćwiczeń sprawnościowych z drewnianych okrągliaków, obrzeże z drewna
- plac do ćwiczeń nawierzchnia z piasku obrzeża z drewna
- trawnik

ELEMENTY MAŁEJ ARCHITEKTURY
- TP - trejaż do pnączy
- PZ - plac zabaw z wiszącym mostem 18,0m x 22,0m
- WK - wiata rekreacyjna zadaszona z drewnianą podłogą 4,5m x 6,0m
- OZ - ogród zielony
- 7 - tablica informacyjna ścieżka zdrowia – 8 szt.
- 1,2,5 - tablica edukacyjna – 5 szt.
- ławki i kosze śmieci – 12 szt.
- belki do balansowania – 3 szt.
- furtki – 2 szt.
- ogrodzenia z drewna
- podpora drewniana zabezpieczająca skarpę o wys. 0,5 m
- P+G - plac z palenisiskiem do grilla o nawierzchni z kamienia polnego
- BKU - boisko uniwersalne 10m x 20m gruntowe, utwardzone