



GMINA BĄDKOWO GMINA NIESZAWA

22 23 Łowiczek II 4 km 25 26

1 : 25 000

1 cm - 250 m

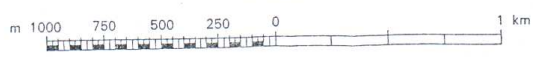

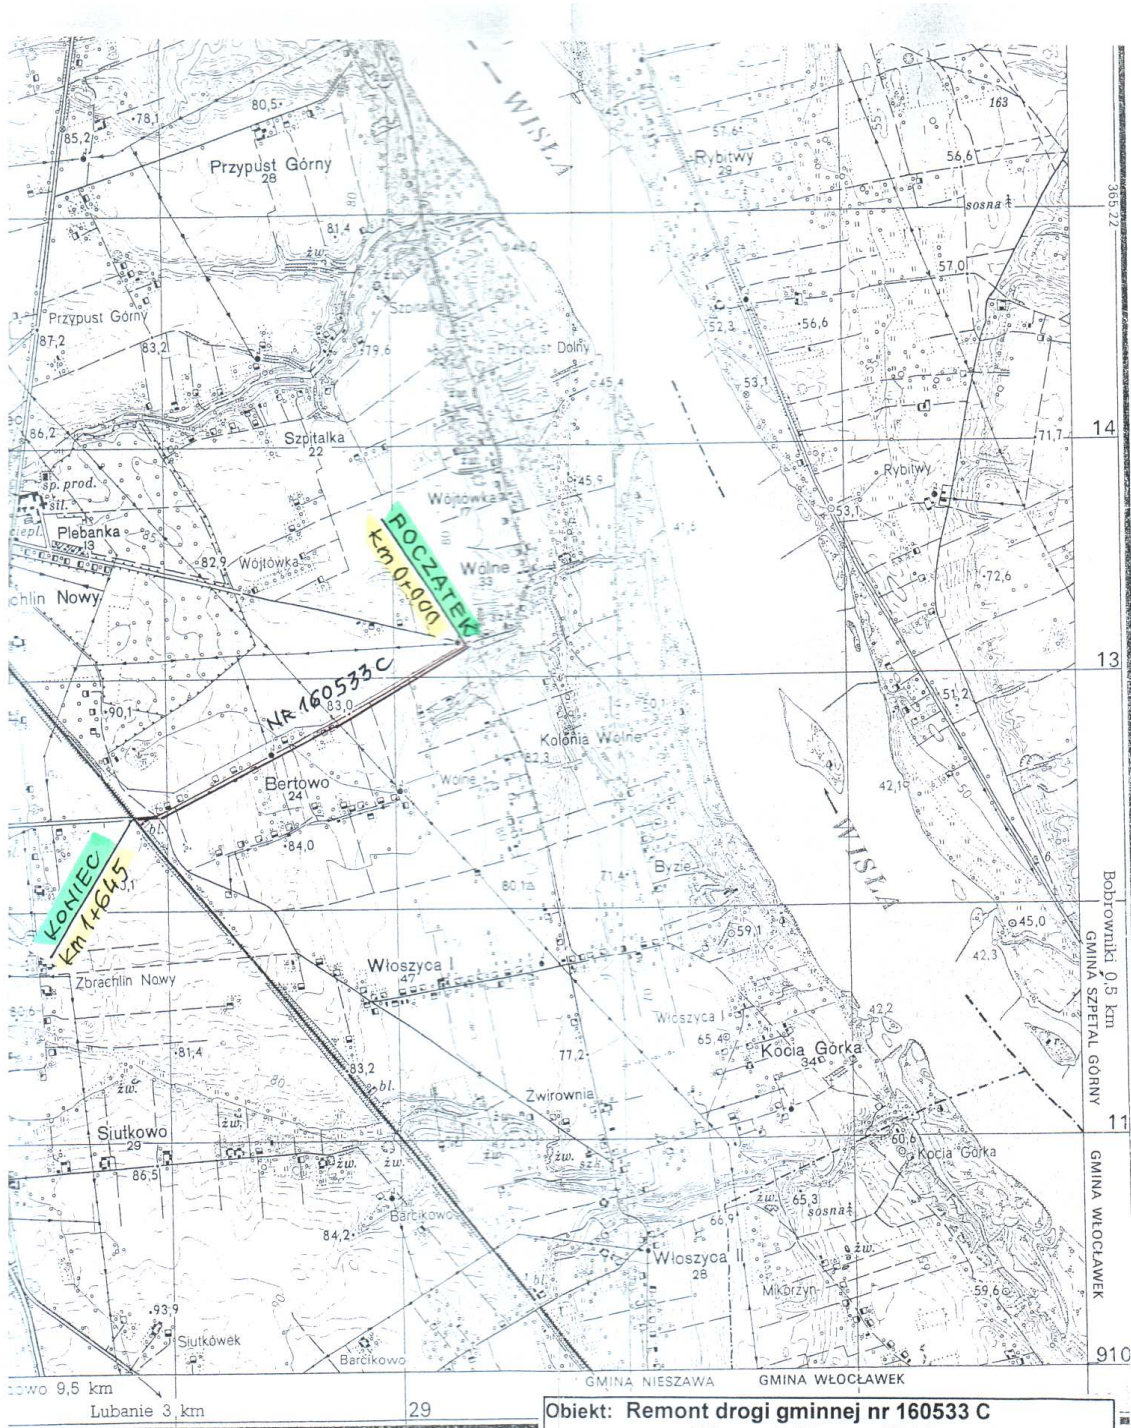

Objekt: Remont drogi gminnej nr 160533 C
Zbrachlin - Wólne
Odcinek od km 0+000 do km 1+645
Gmina Waganiec
Powiat Aleksandrowski

1 reść rys.

Plan orientacyjny

Projektant:
 Wojciech Klatecki
 Upr. Do proj. Bez ograniczeń-drogi
 Nr KUP/0031/PODP/05

Skala

1: 25.000

Nr

1

Data:

21.12.2009

Podpis:

[Signature]