



Zezwolenie nr 39/95

Podział administracyjny

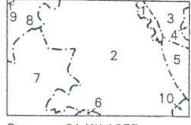

- | | |
|----------------------|------------------------------|
| WOJ. WŁOCŁAWSKIE | |
| 1. M-to Nieszawa | 7. Gm. Koneck |
| 2. Gm. Nieszawa | 8. Gm. Aleksandrów Kujawski |
| 3. Gm. Czernikowo | 9. M-to Aleksandrów Kujawski |
| 4. Gm. Lipno | 10. Gm. Włocławek |
| 5. Gm. Szpetal Górny | |
| 6. Gm. Bądkowo | |

Stan na 31.XII.1977r.

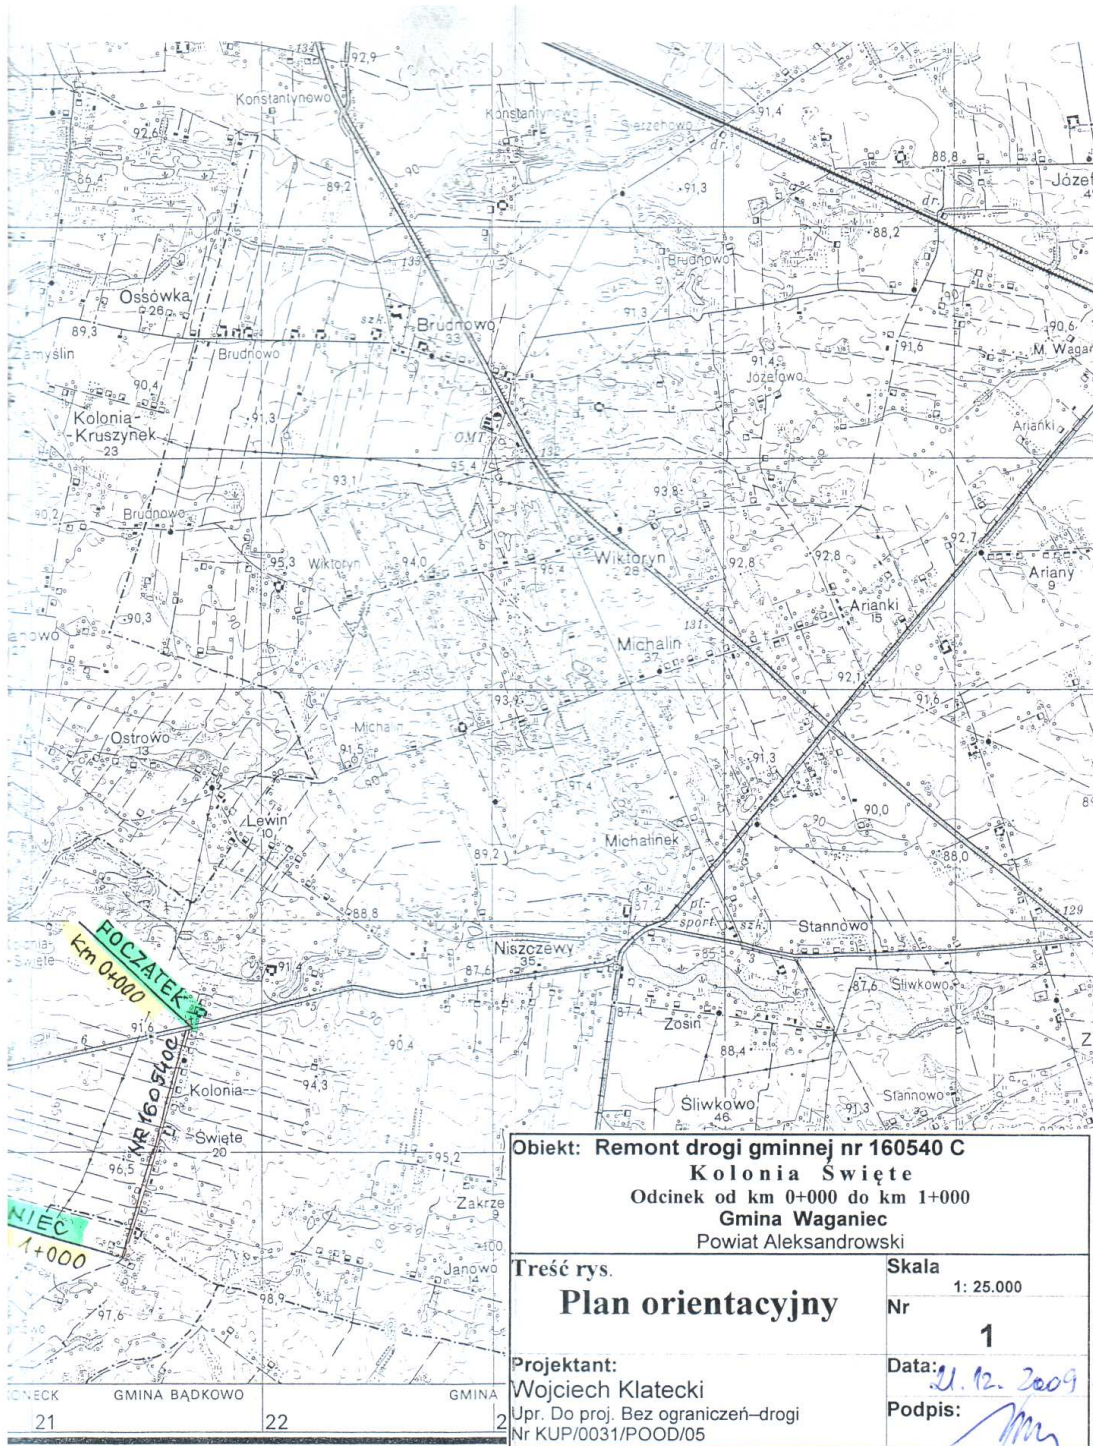

Objekt: Remont drogi gminnej nr 160540 C Kolonia Święte Odcinek od km 0+000 do km 1+000 Gmina Waganiec Powiat Aleksandrowski	
Treść rys. Plan orientacyjny	Skala 1: 25.000
Projektant: Wojciech Klatecki Upr. Do proj. Bez ograniczeń – drogi Nr KUP/0031/POOD/05	Nr 1 Data: 21.12.2009 Podpis:

1 : 25 000

1 cm – 250 m

