


RYSUNEK POGLĄDOWY PRZEPOMPOWNI

typ. 08HM1259/CP3068/80-2-P

Dokumentacja	PROJEKT BUDOWLANY	
Obiekt	Kanalizacja sanitarna z przyłączami obejmująca wsie Ariany, Kaźmierzyn, Nowy Zbrachlin, Waganiec i Zbrachlin oraz stacja zlewna ścieków dowożonych	
Investor	URZĄD GMINY WAGANIEC ul. Dworcowa 11, 87-731 Waganiec	
Projektant :	inż. K. Cybulski upr. bud. w spec. instal.-inż. sieci wod.-kan. UAN 73/8346/H/21/86	Rez. Nr. /Zal. Nr.
	mgr inż. J. Chajdasz upr. bud. w spec. instal.-inż. sieci wod.-kan. GP 7342/180/94	V. C.
Sprawdzający :	inż. A. Malinowski upr. bud. w spec. instal. - inż. sieci wod.-kan. WKP0253/PWOS/05	Edm
Data:	marzec 2008	

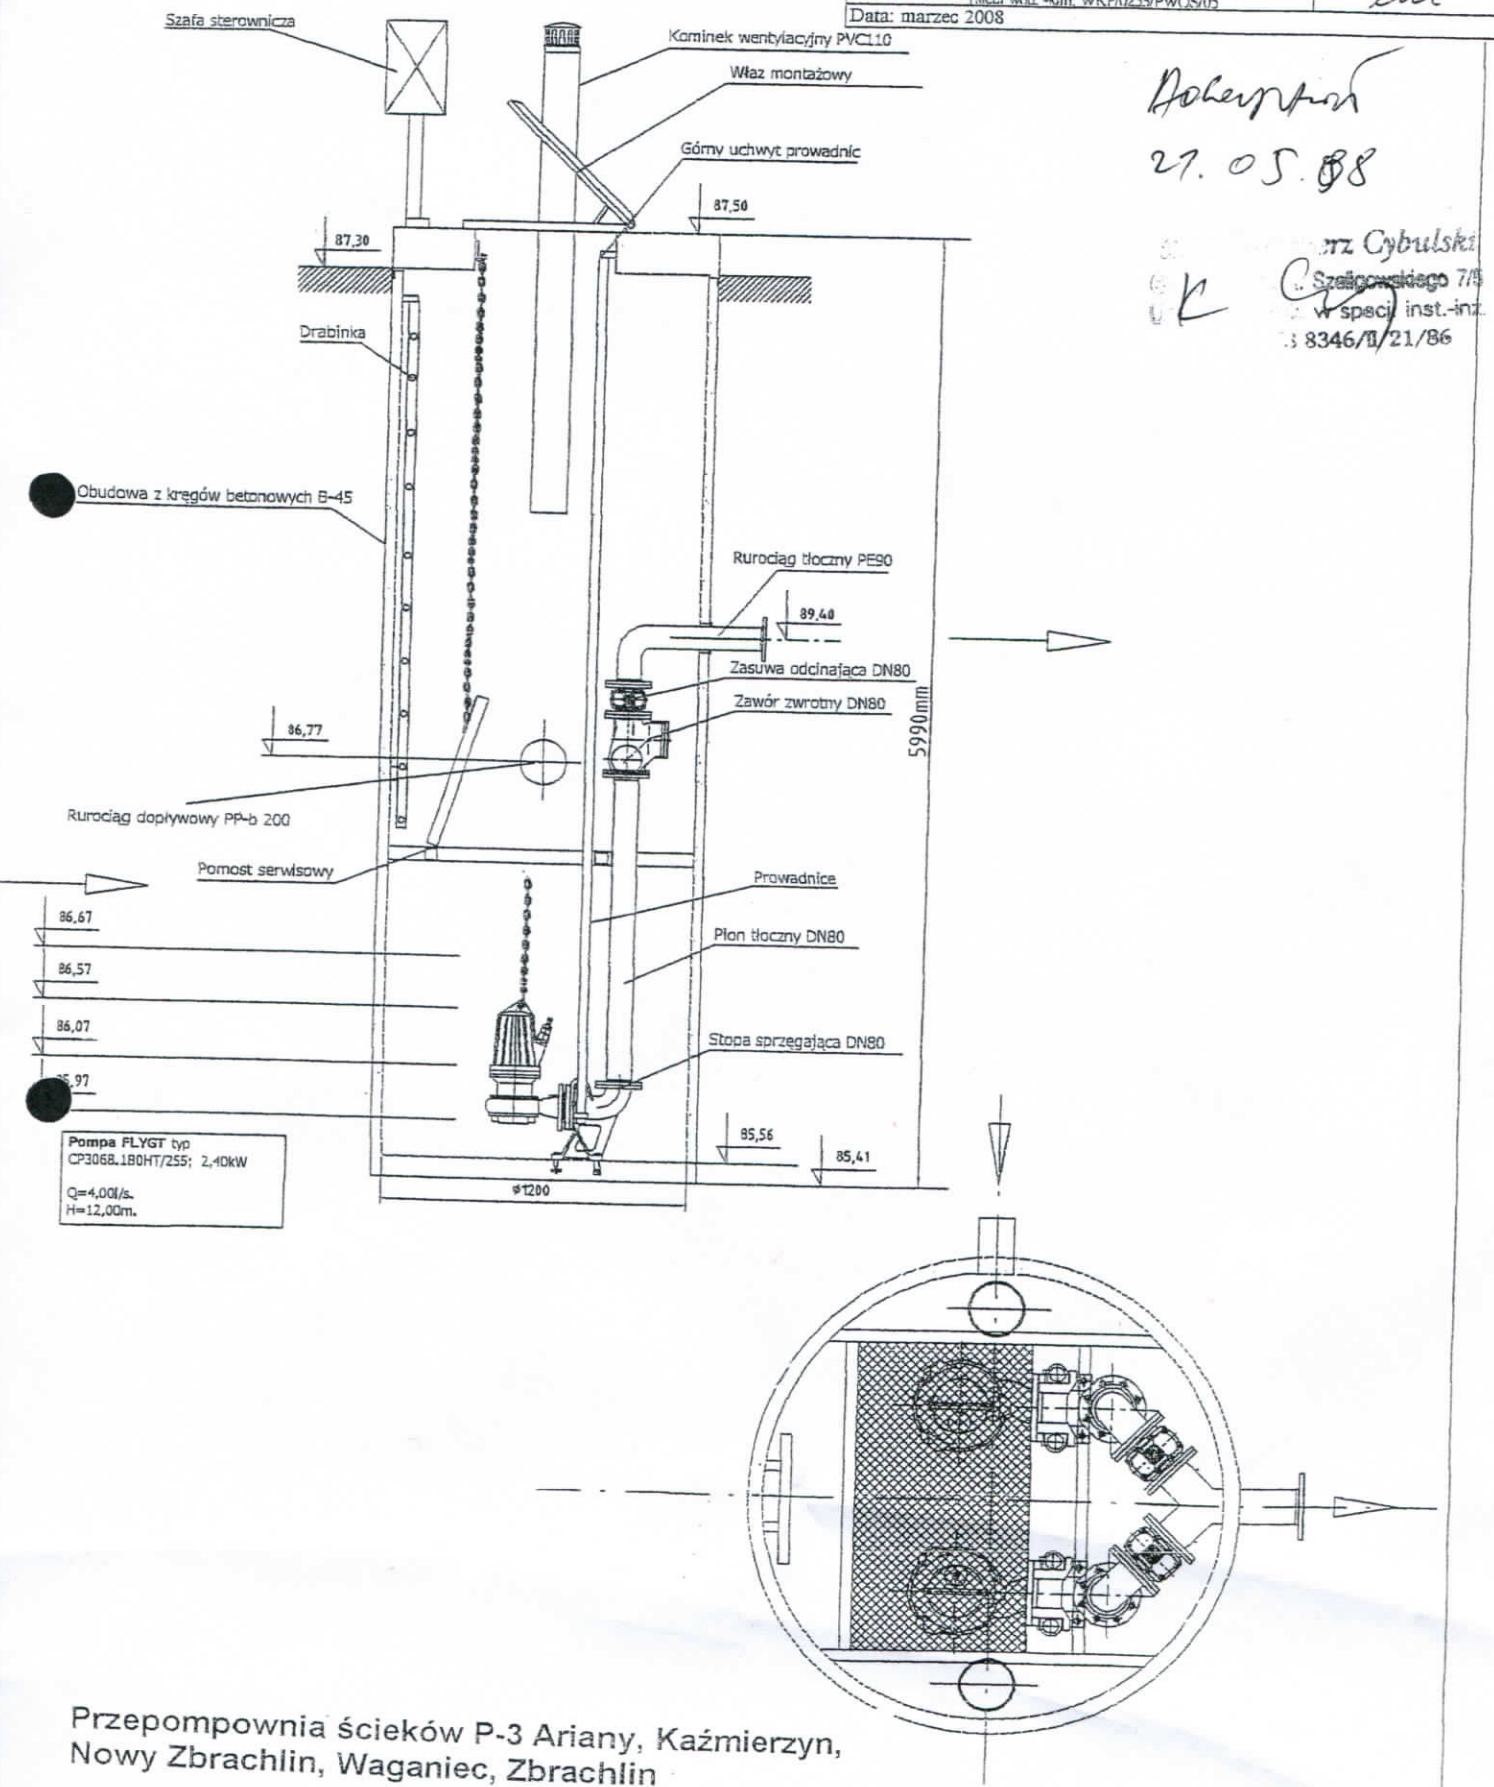

Doberman
27.05.08

K
inż. Cybulski
Szajgrowskiego 7/3
w spec. instal.-inż.
8346/H/21/86

Przepompownia ścieków P-3 Ariany, Kaźmierzyn, Nowy Zbrachlin, Waganiec, Zbrachlin