


KARTA INFORMACYJNA POMPOWNI *EPS*

TYP: PS / 1000 - 3,12 / N - 50 / NURT 40 PZM 1,1/RZ-2

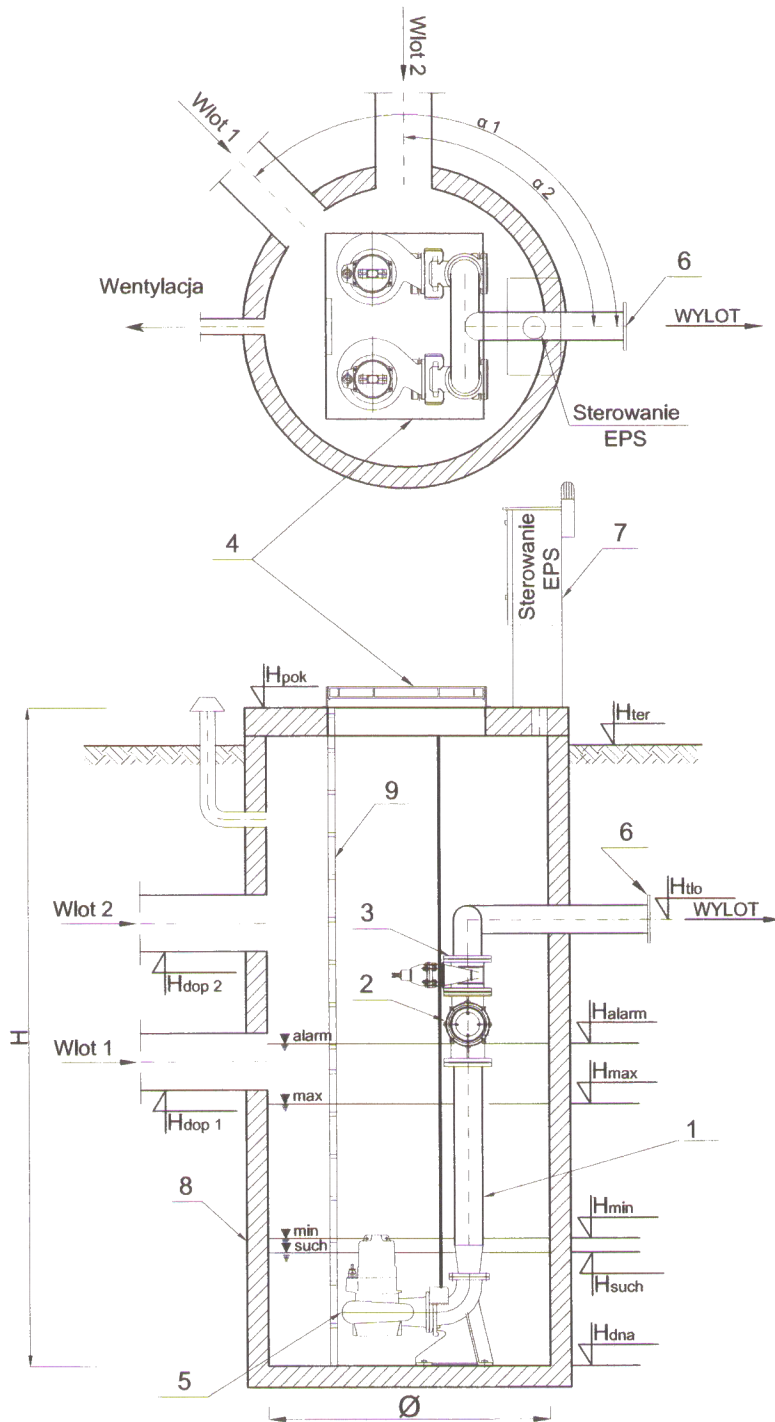

	Nazwa elementu	szt.
1	Orurowanie DN 50	mb.
2	Zawór kulowy zwrotny DN 50	2
3	Zasuwa DN 50	2
4	Właz lekki stal k.o. 600x600	1
5	Pompa Meprozet NURT 40 PZM 1,1/RZ-2 P ₁ = 1,55kW P ₂ =1,1 kW I _n =2,6 A	2
6	Kołnierz normowy DN 50	1
7	Szafa sterownicza	1
8	Zbiornik BETON B45 Ø 1000mm H=3,12m	1
9	Drabina	1