


# PRZEKRÓJ KONSTRUKCYJNY ODTWORZENIA NAWIERZCHNI JEZDNI

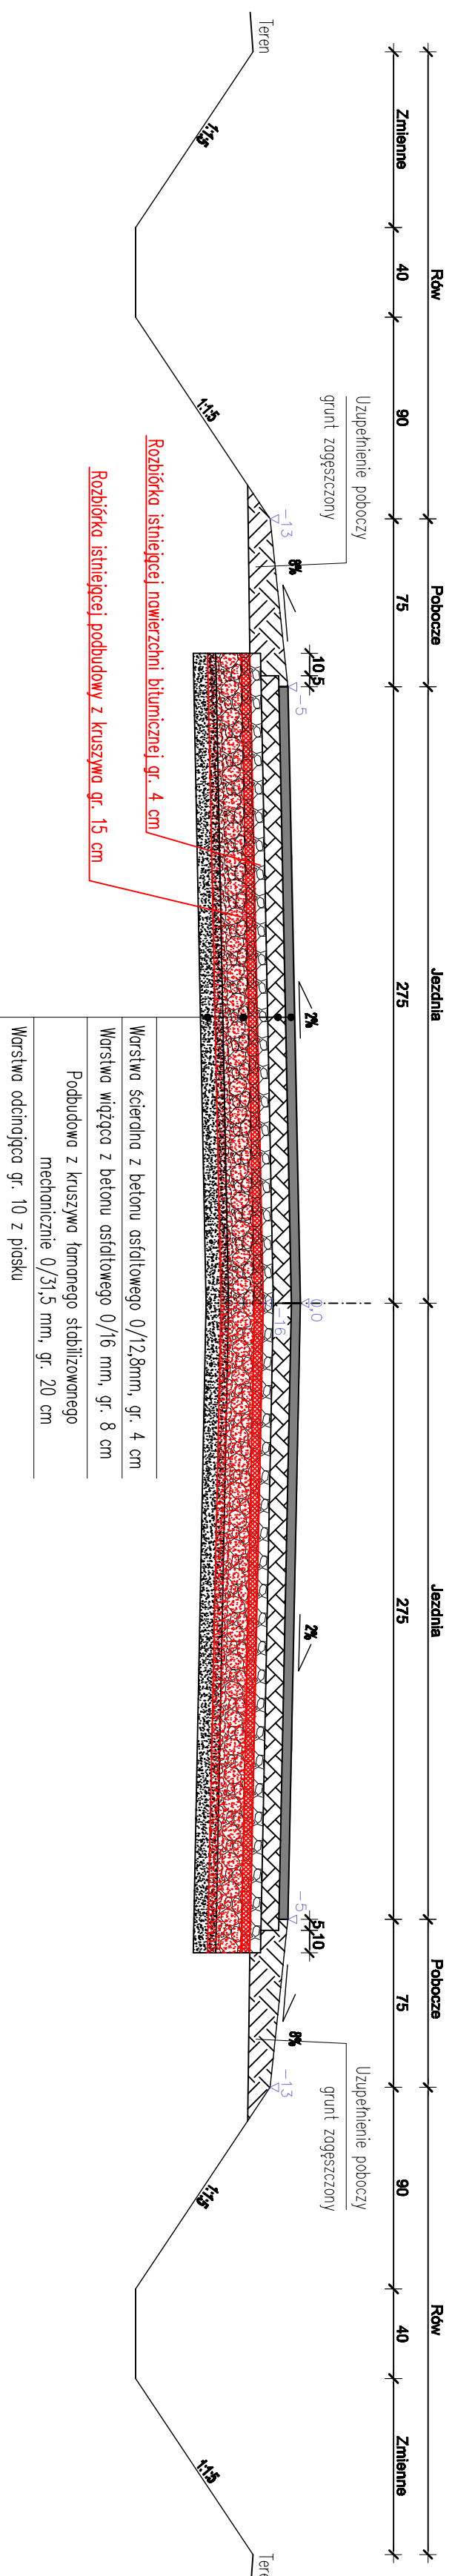

<b>Obiekt</b>	<b>Droga gminna nr 160528C Plebanka - Wólne</b>		
<b>Tytuł opracowania:</b>	<b>PRZEKROJE KONSTRUKCYJNE</b>		
<b>Opracował</b>	<b>Skala</b>	<b>1:25</b>	
<b>mgr Inż. Andrzej Plasecki</b>	<b>Nr rysunku</b>	<b>1</b>	