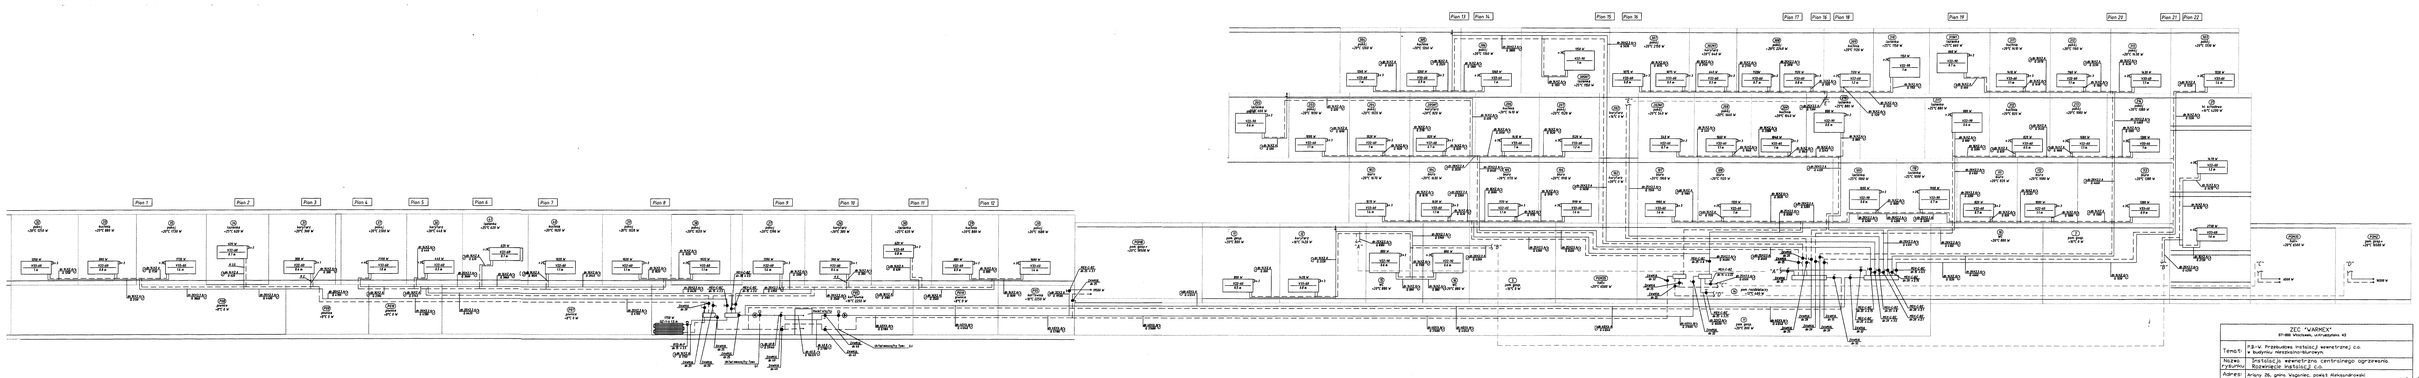

ZCC "WARMEX"
07-300 Wyszkow, Kilinskiego 43

Temat:	P.B.-W. Przebudowa instalacji wewnętrznej co. w budynku Mieszkalno-Biurowym
Nazwa rysunku:	Instalacja wewnętrzna centralnego ogrzewania Rozwinięcie instalacji co.
Adres:	Ariany 26, gmina Wagniewo, powiat Aleksandrowski
Projektant:	Dyr. Inż. Stanisław Wiśniewski Dem-10-0306-5/14/97 Wk. Dem-10-0306-5/16/96 Wk.
Inwestor:	Urząd Gminy Wagniewo ul. Dworcowa 11, 87-720 Wagniewo
Kierownictwo:	tech. Andrzej Zety
Sprawdził:	Paweł Wiśniewski
Kwiecień 2007	rys. 8

24