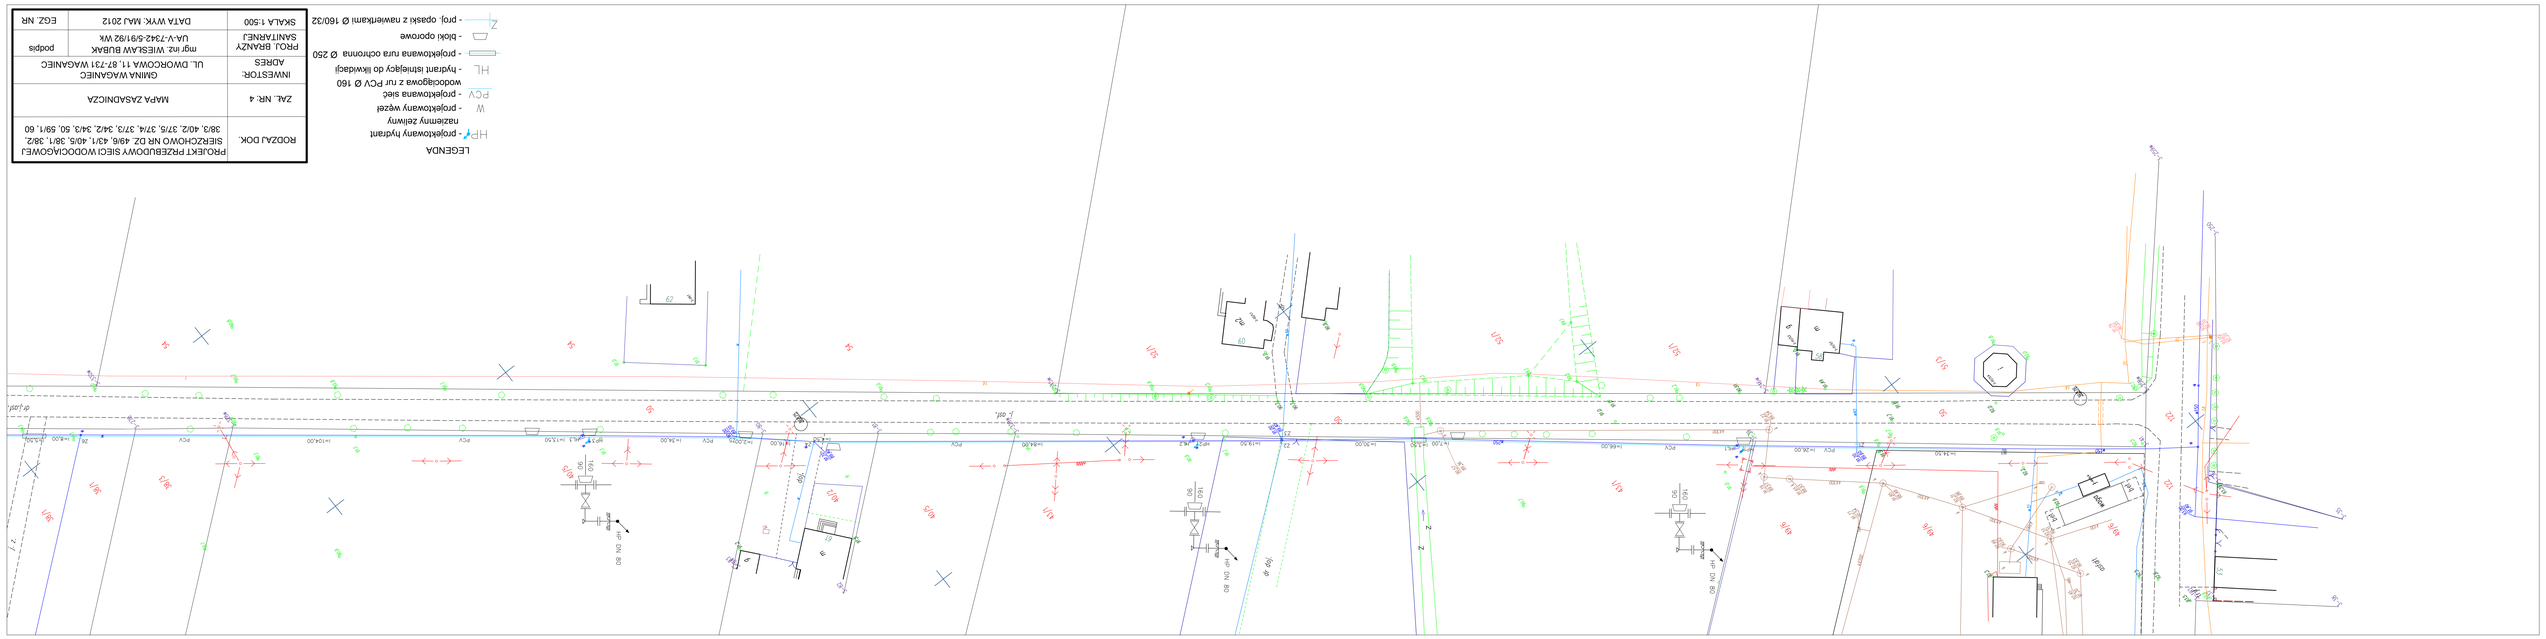
LEGENDA
- projektowany hydrant
- projektowany wodomierz
- projektowana sieć wodociągowa z rur PCV Ø 160
- hydrant istniejący do likwidacji
- projektowana rura ochronna Ø 250
- blokі oporowe
- proj. opaski z nawiertkami Ø 160/32
PROJEKT PRZEBUDOWY SIECI WODOCIĄGOWEJ SIERZCHOWO NR DZ. 49/6, 43/1, 40/5, 38/1, 38/2, 38/3, 40/2, 37/5, 37/4, 37/3, 34/2, 34/3, 50, 59/1, 60
ROZDZIAŁ DOK.
MAPA ZASADNICZA
ZAŁ. NR. 4
GMINA WAGANIEC
INWESTOR:
UL. DWORCOWA 11, 87-731 WAGANIEC
ADRES
mgr inż. WIESŁAW BUBAK
PROJ. BRANŻY
UA-V-7342-9/91/92 WK
SANITARNEJ
podpis
DATA WYK: MAJ 2012
SKALA 1:500
EGZ. NR