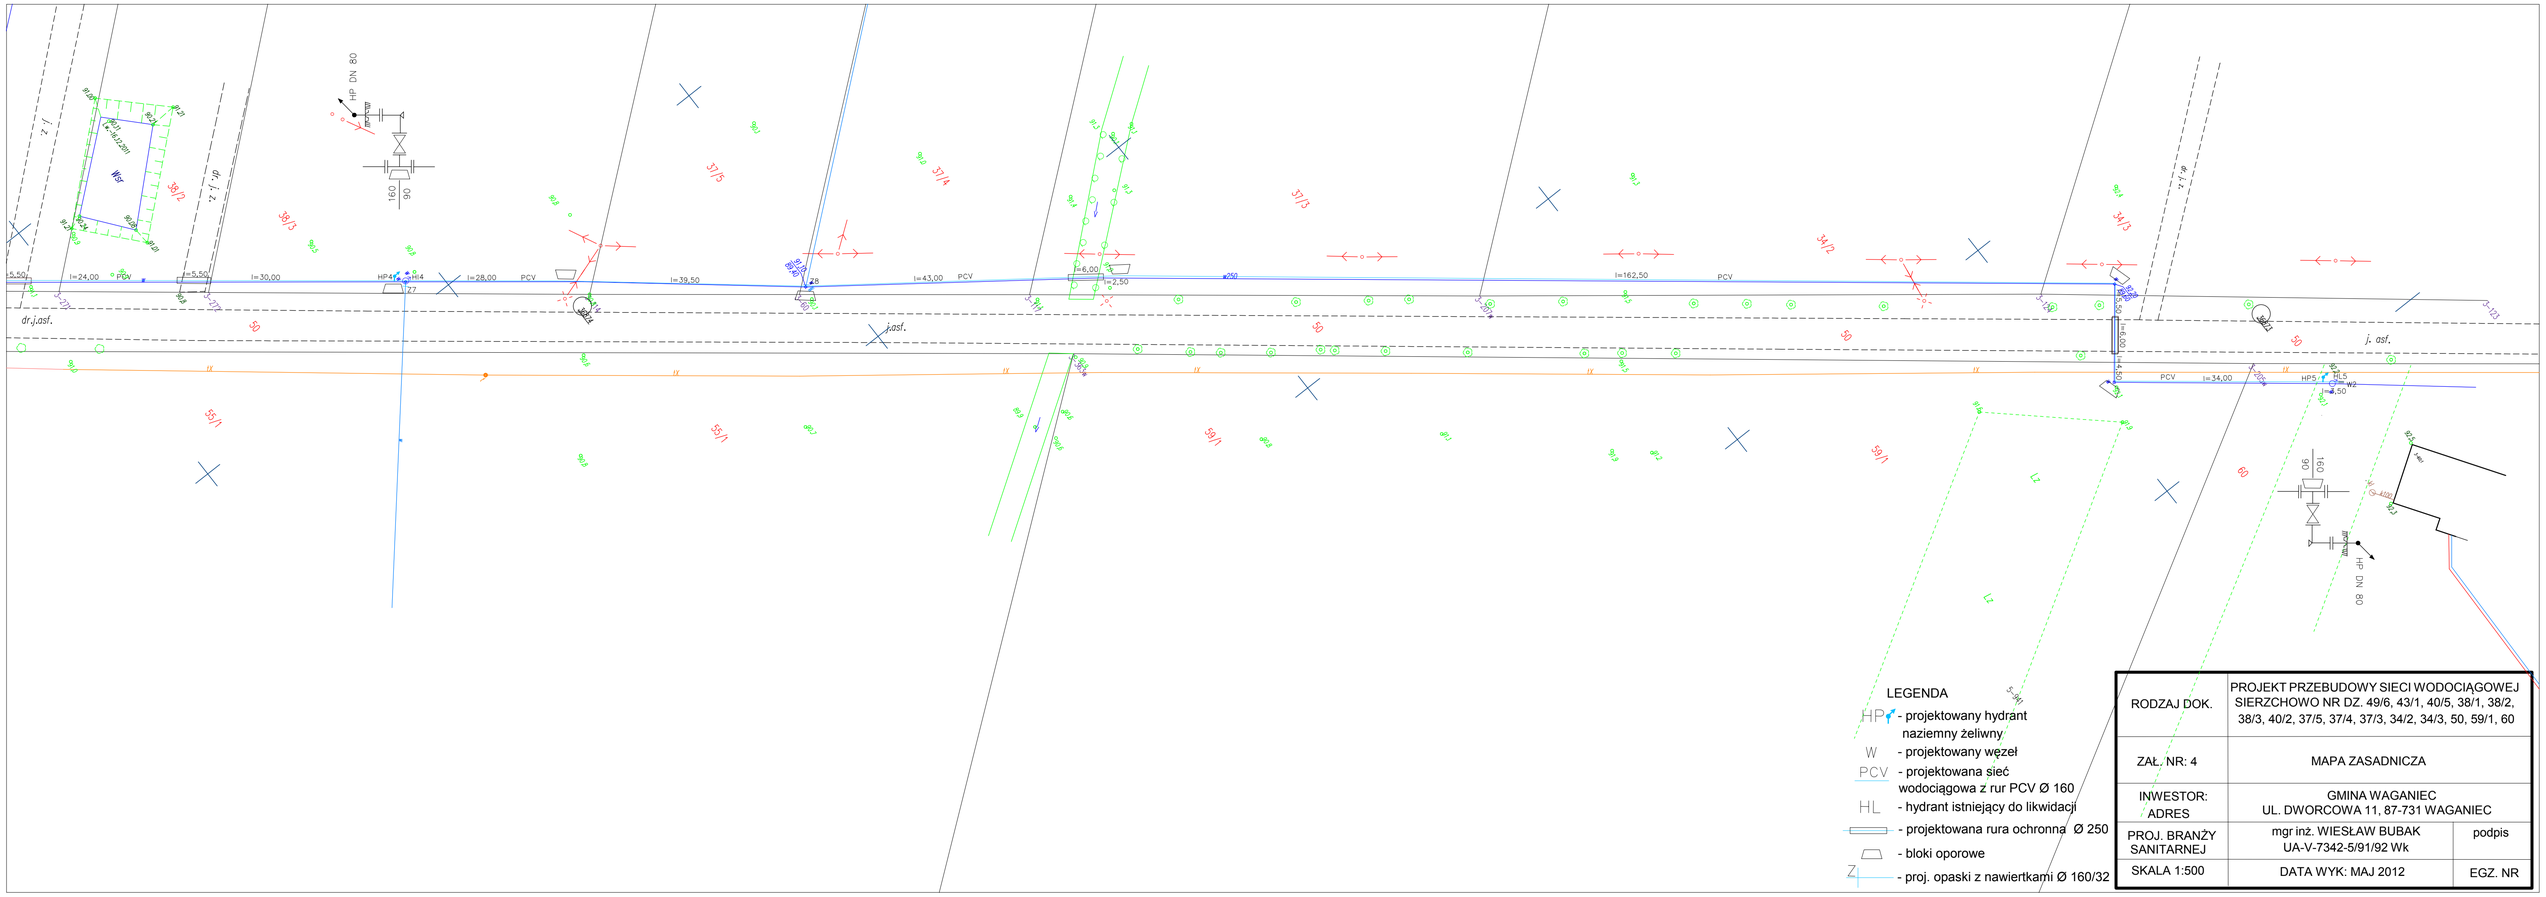

RODZAJ DOK.	PROJEKT PRZEBUDOWY SIECI WODOCIĄGOWEJ SIERZCHOWO NR DZ. 49/6, 43/1, 40/5, 38/1, 38/2, 38/3, 40/2, 37/5, 37/4, 37/3, 34/2, 34/3, 50, 59/1, 60	
ZAŁ. NR: 4	MAPA ZASADNICZA	
INWESTOR: ADRES	GMINA WAGANIEC UL. DWORCOWA 11, 87-731 WAGANIEC	
PROJ. BRANŻY SANITARNEJ	mgr inż. WIESŁAW BUBAK UA-V-7342-5/91/92 Wk	podpis
SKALA 1:500	DATA WYK: MAJ 2012	EGZ. NR