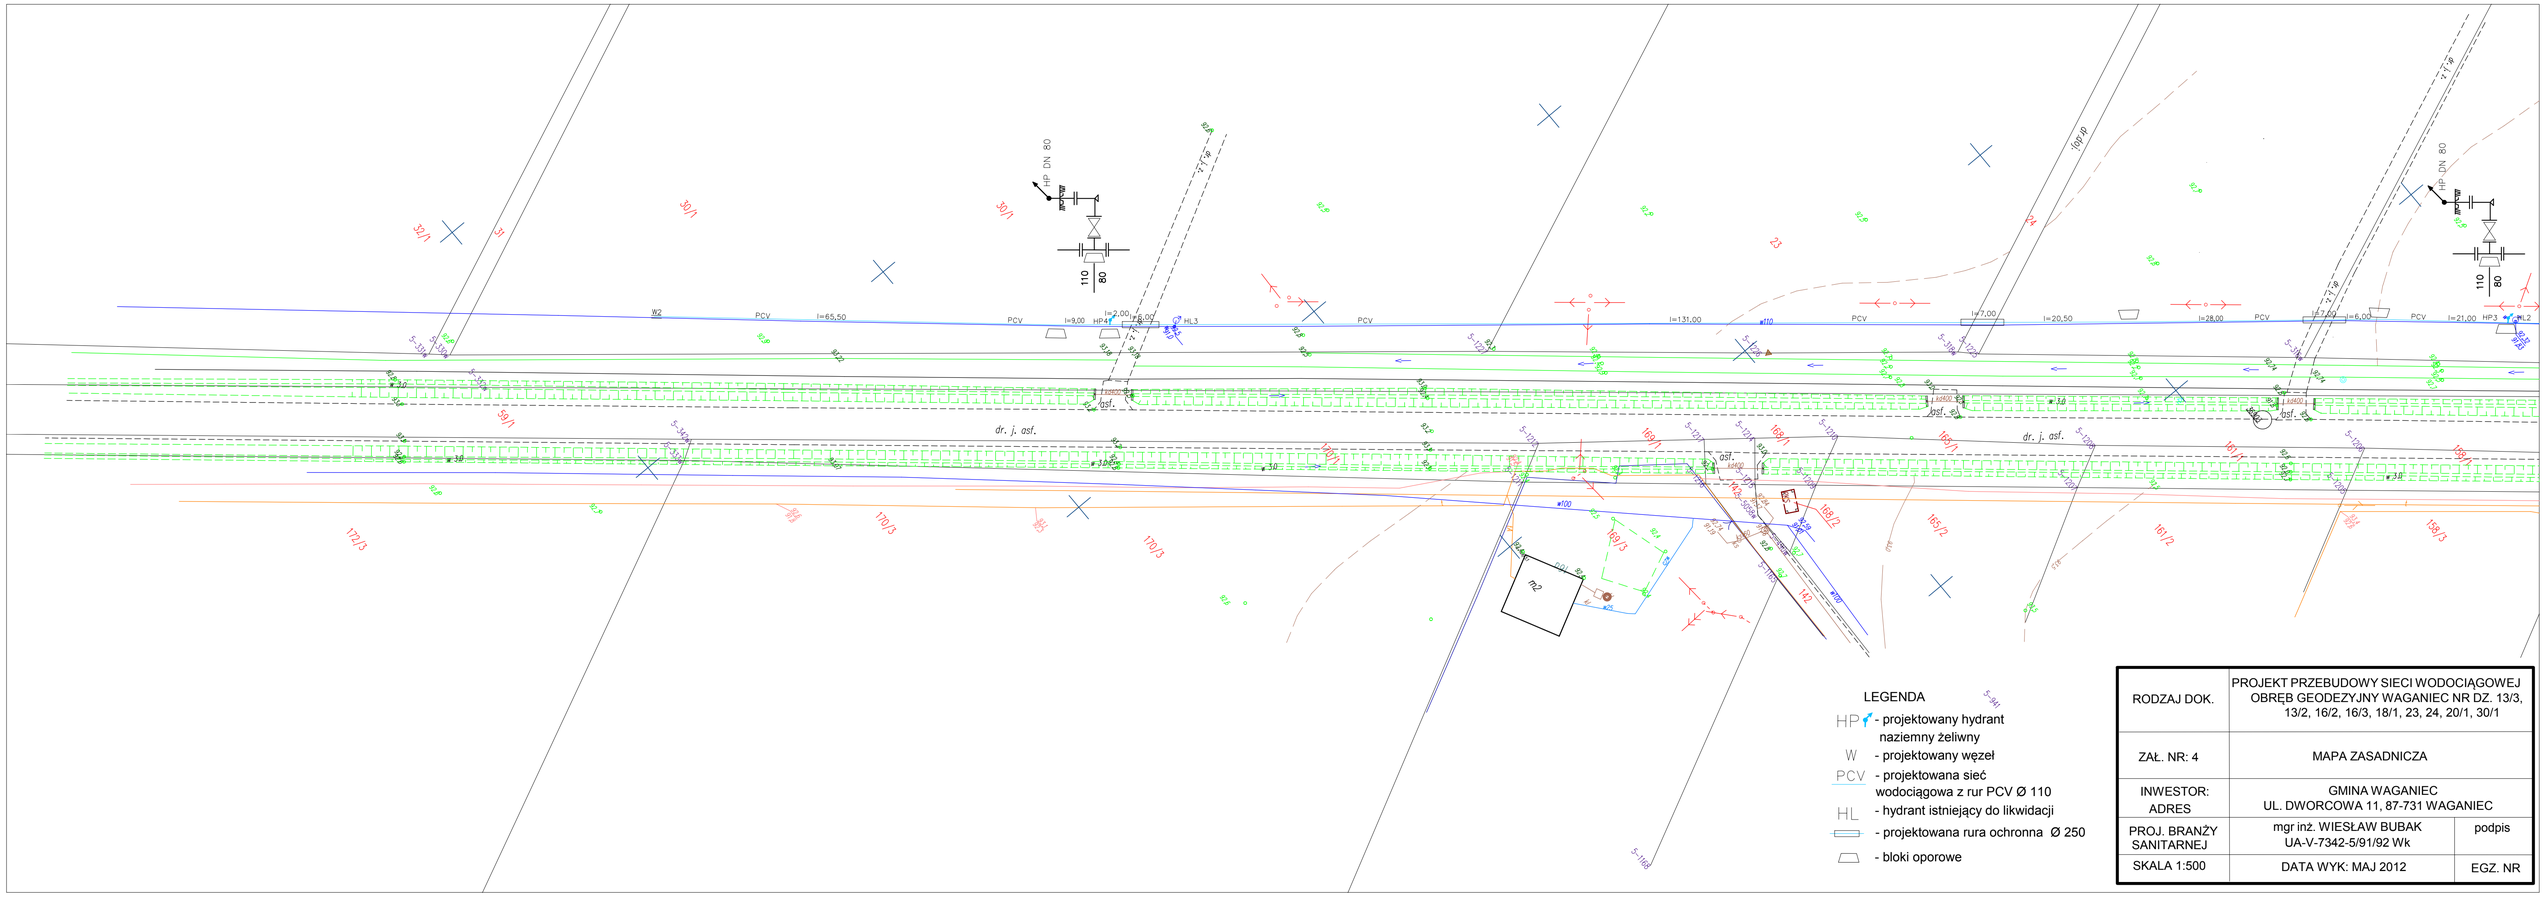

RODZAJ DOK.	PROJEKT PRZEBUDOWY SIECI WODOCIĄGOWEJ OBRĘB GEODEZYJNY WAGANIEC NR DZ. 13/3, 13/2, 16/2, 16/3, 18/1, 23, 24, 20/1, 30/1	
ZAŁ. NR: 4	MAPA ZASADNICZA	
INWESTOR: ADRES	GMINA WAGANIEC UL. DWORCOWA 11, 87-731 WAGANIEC	
PROJ. BRANŻY SANITARNEJ	mgr inż. WIESŁAW BUBAK UA-V-7342-5/91/92 Wk	podpis
SKALA 1:500	DATA WYK: MAJ 2012	EGZ. NR