


Osadnik i drenaż rozszczepiaczy w nasypie h=0,5m

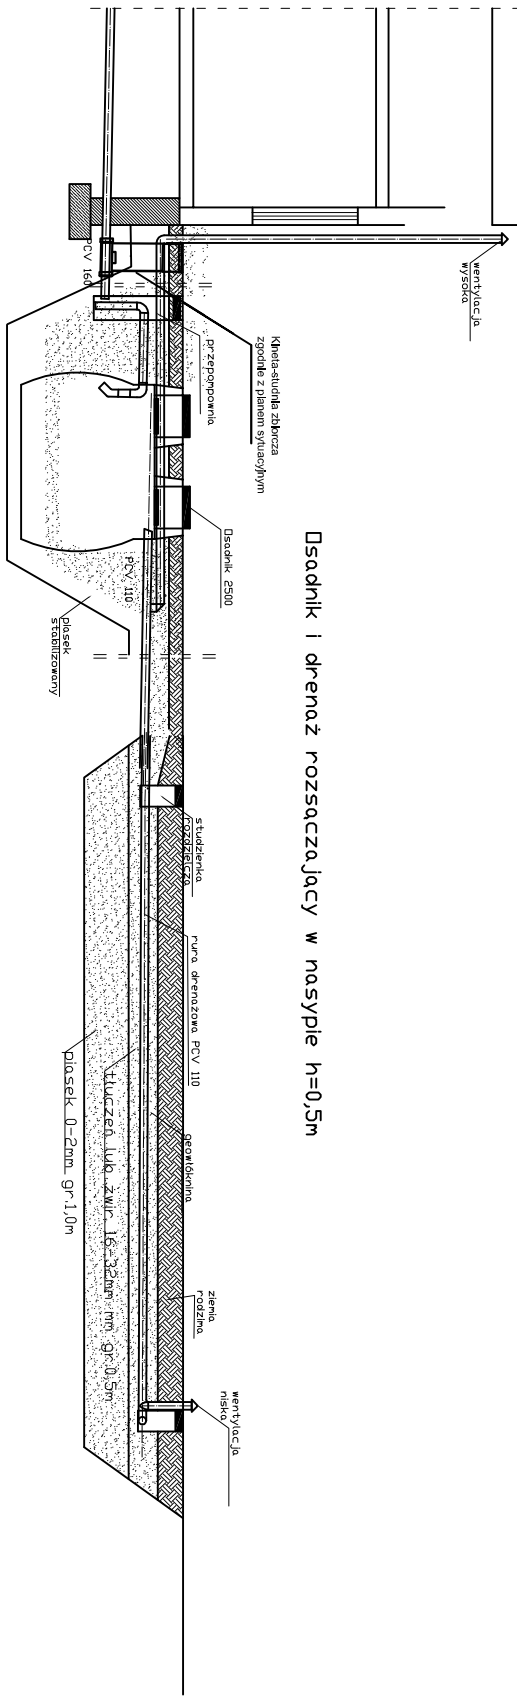

spadek	1,5–2,00 ‰		1,0%	0,5%
materiał, średnica	PCV 160	PE 50	Osadnik 2500	PCV 110
odległość [m]	50,0	2,00	2,50	2,00
				20,0

Obiekt	Przydomowa oczyszczalnia ścieków Andrzej Kulpka Śluskowo 13,Dz.nr.48/3,gm.Waganiec			skala 1:100
Tytuł	Rozwinięcie instalacji			rys. nr
rysunku	imię i nazwisko ANDRZEJ MIAZEK			2
Projektant	UA-V-7342-5/85/94 WK			data VII.2012
				podpis