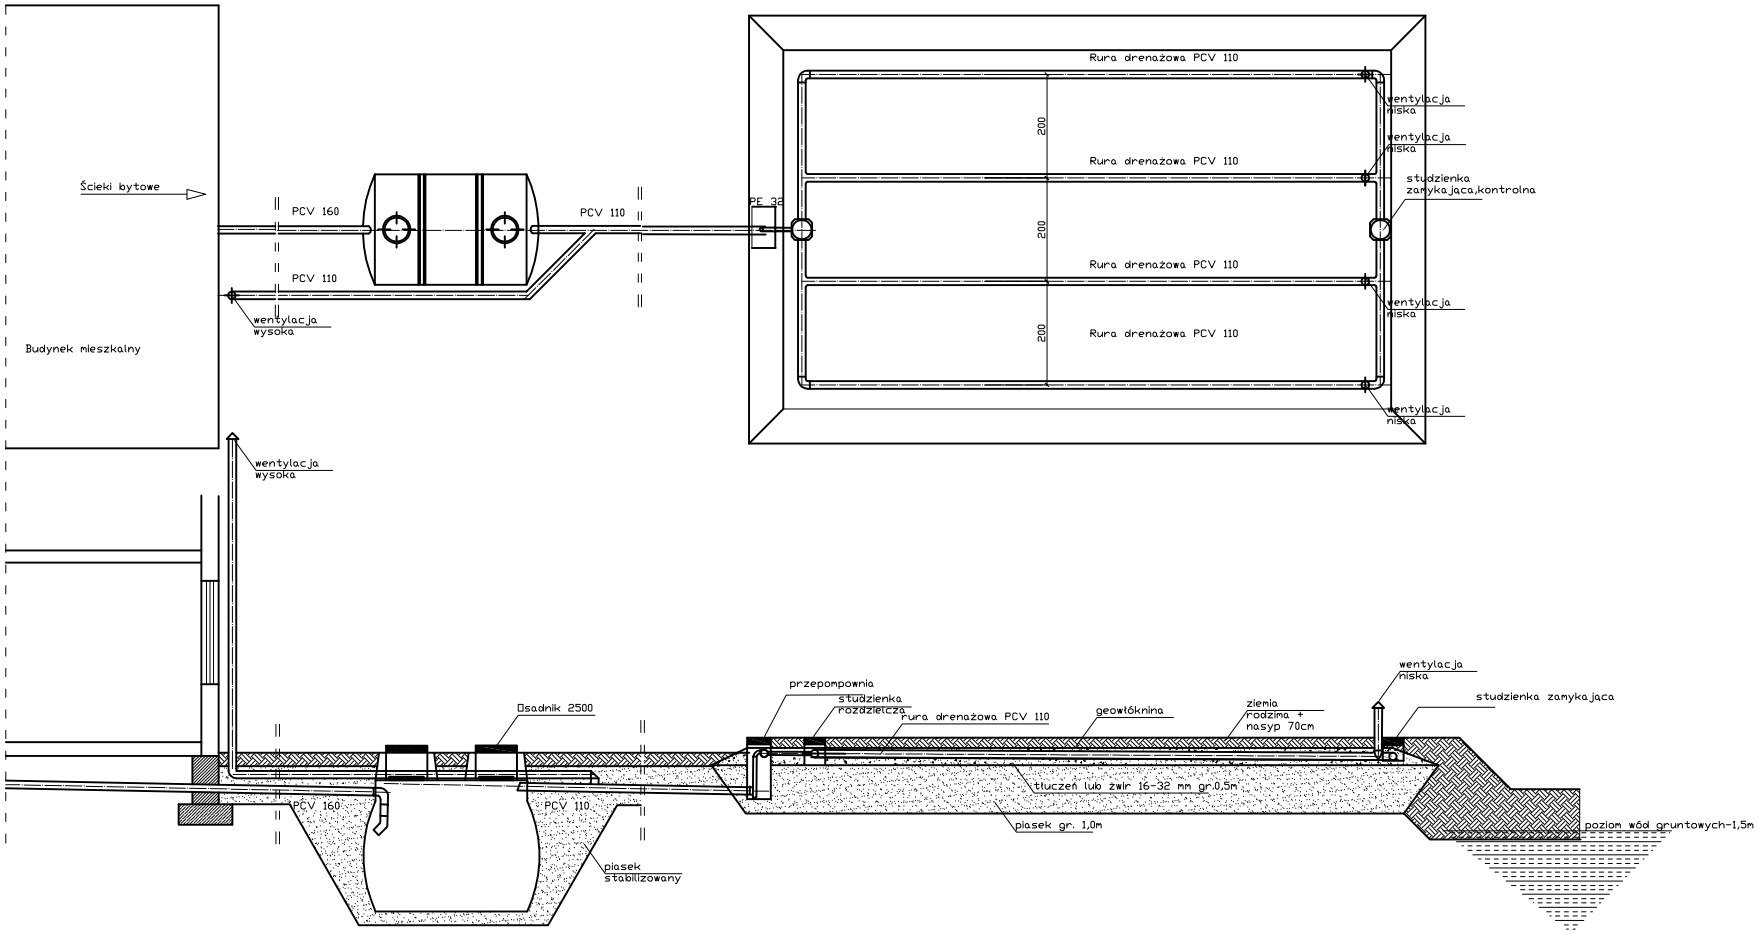

spadek	1,5-2,0 %		1,0%		0,5%
materiał, średnica	PCV 160	Osadnik 2500	PCV 110	PE 32	rura drenażowa perforowana 4 x PCV 110
odległość [m]	8,00	2,50	2,00	2,00	20,0

Obiekt	Przydomowa oczyszczalnia ścieków Piotr Sobczak Sierzchowo 68,Dz.nr.68 gm.Waganiec		skala 1:100
Tytuł rysunku	Rozwinięcie instalacji		rys. nr 2
	imię i nazwisko		
Projektant	ANDRZEJ MIAZEK UA-V-7342-5/85/94 WK	data VII.2012	podpis