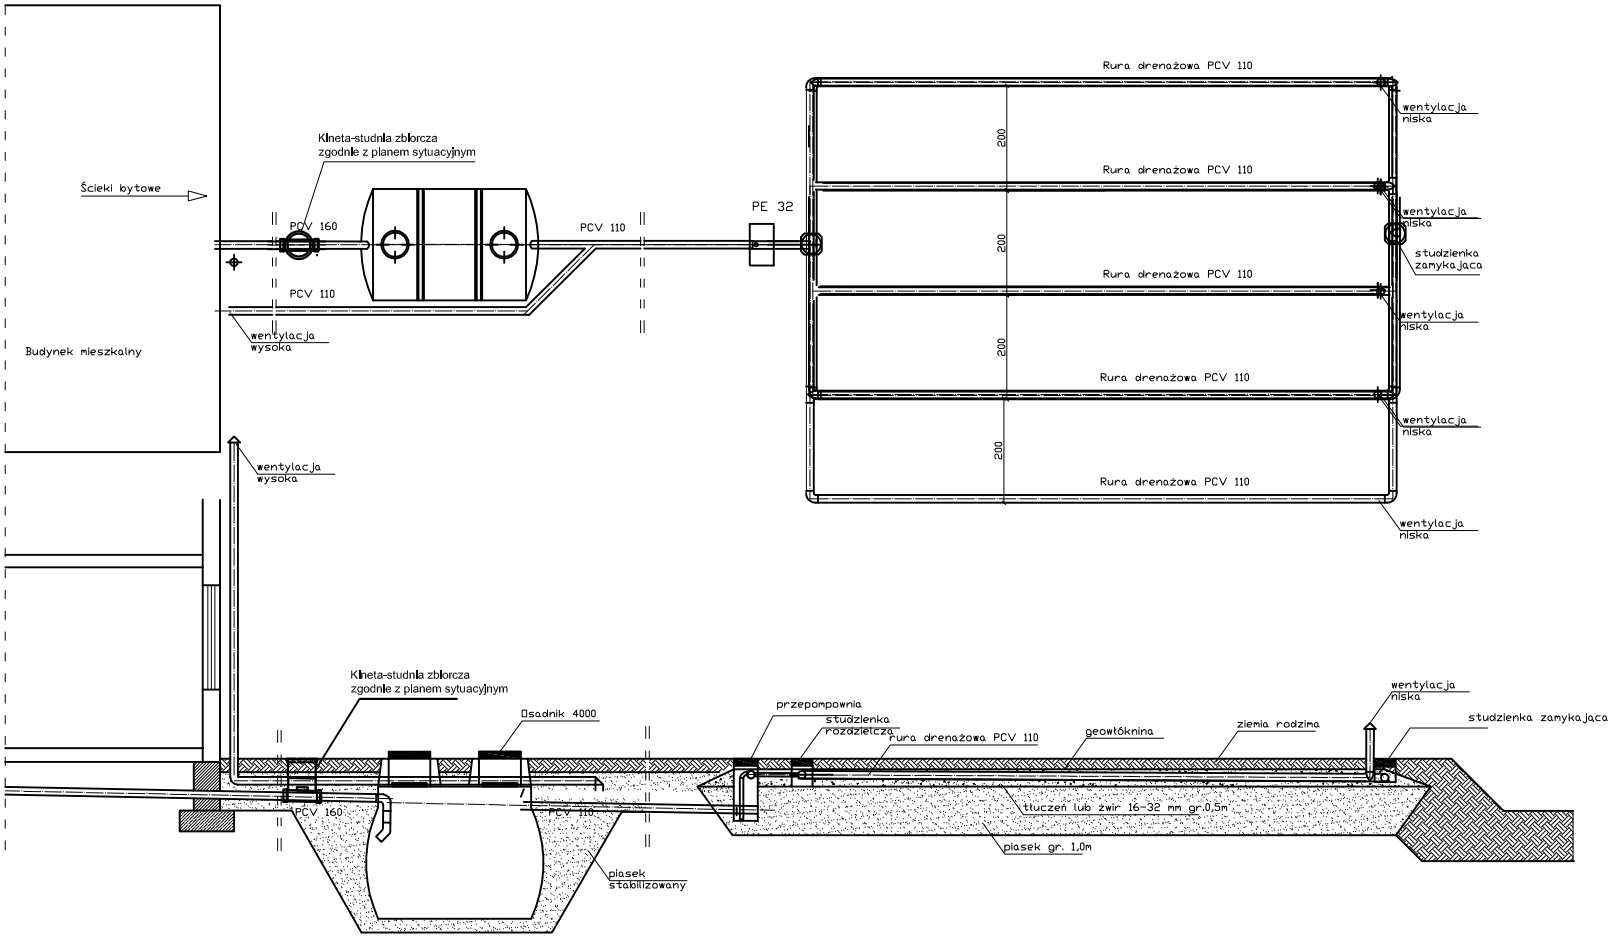

spadek	15-2,0 %		1,0%		0,5%
materiał, średnica	PCV 160	Osadnik 4000	PCV 110	PE 32	rura drenażowa perforowana 5 x PCV 110
odległość [m]	12,0	3,000	2,00	30,0	18,0

Obiekt	Przydomowa oczyszczalnia ścieków Roman Sobociński Bertowo 24,Dz.nr.1/1,gm.Waganiec		skala 1:100
Tytuł rysunku	Rozwinięcie instalacji		rys. nr 2
	imię i nazwisko		
Projektant	ANDRZEJ MIAZEK UA-V-7342-5/85/94 WK	data VII.2012	podpis