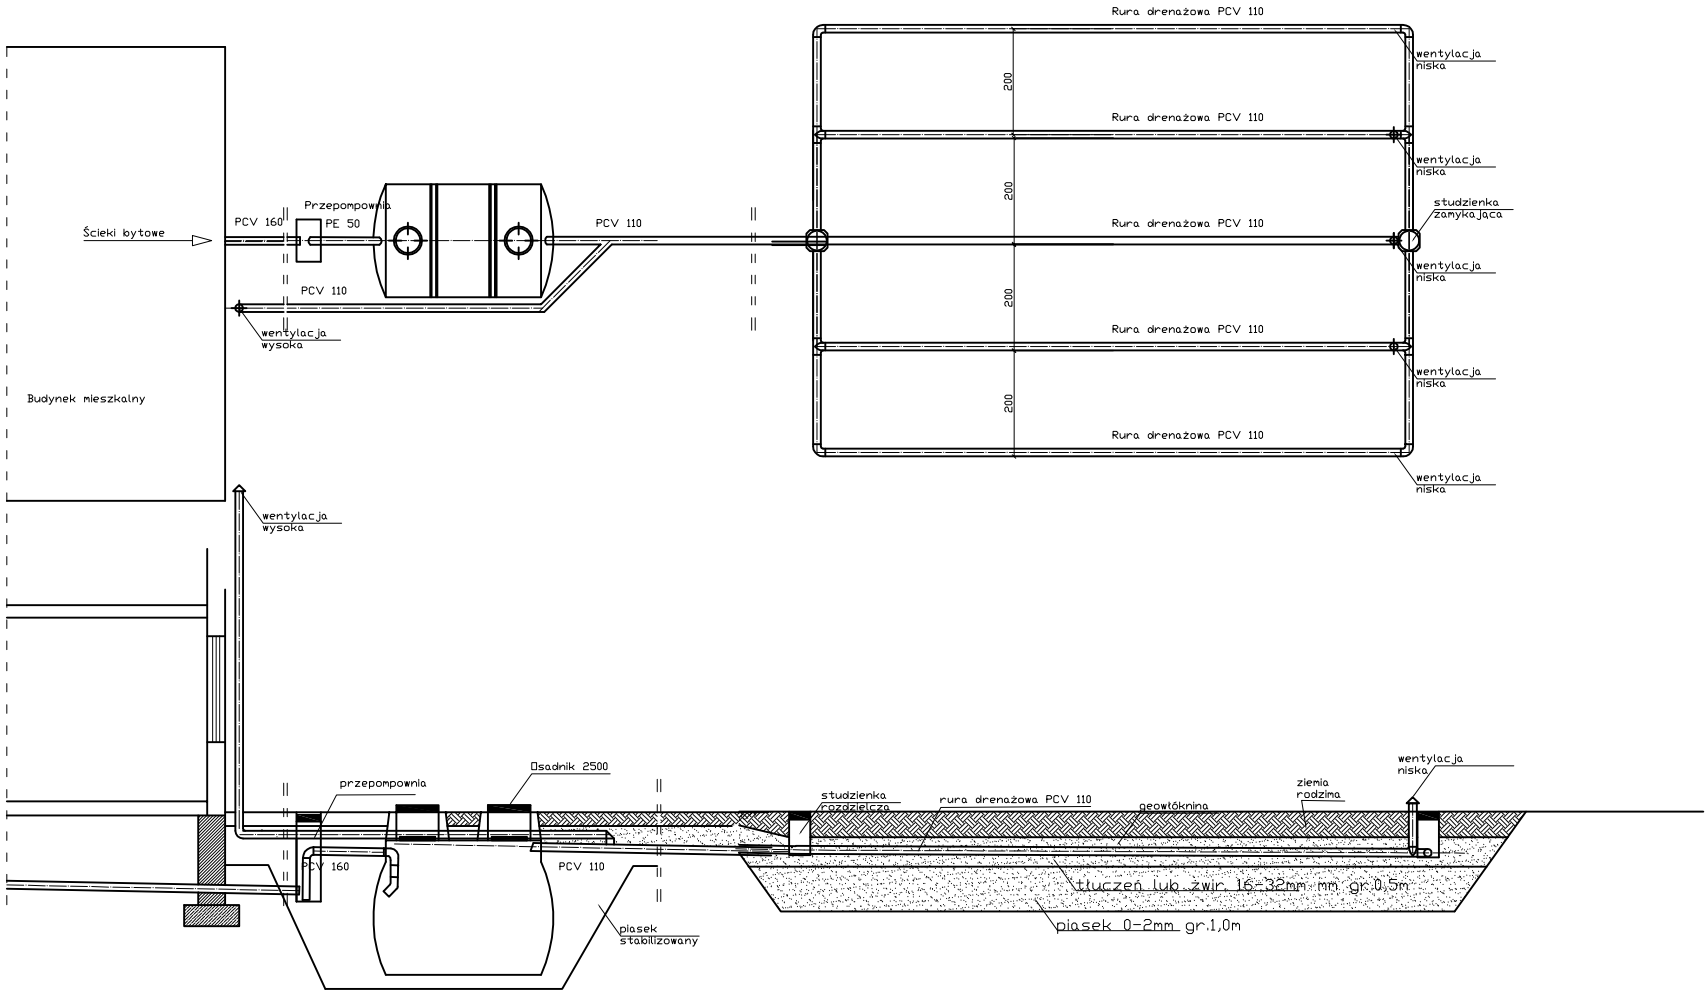

spadek	1,5-2,00 %			1,0%	0,5%
materiał, średnica	PCV 160	PE 50	Osadnik 2500	PCV 110	rura drenażowa perforowana 5 x PCV 110
odległość [m]	7,00	2,00	2,50	19,0	15,0

Obiekt	Przydomowa oczyszczalnia ścieków Cezary Szudzik,Grażyna Szudzik Przypust 27,Dz.nr.74,gm.Waganiec		skala 1:100
Tytuł rysunku	Rozwinięcie instalacji		rys. nr 2
	imię i nazwisko		
Projektant	ANDRZEJ MIAZEK UA-V-7342-5/85/94 WK	data VII.2012	podpis