



MAPA SYTUACYJNO-WYSOKOŚCIOWA
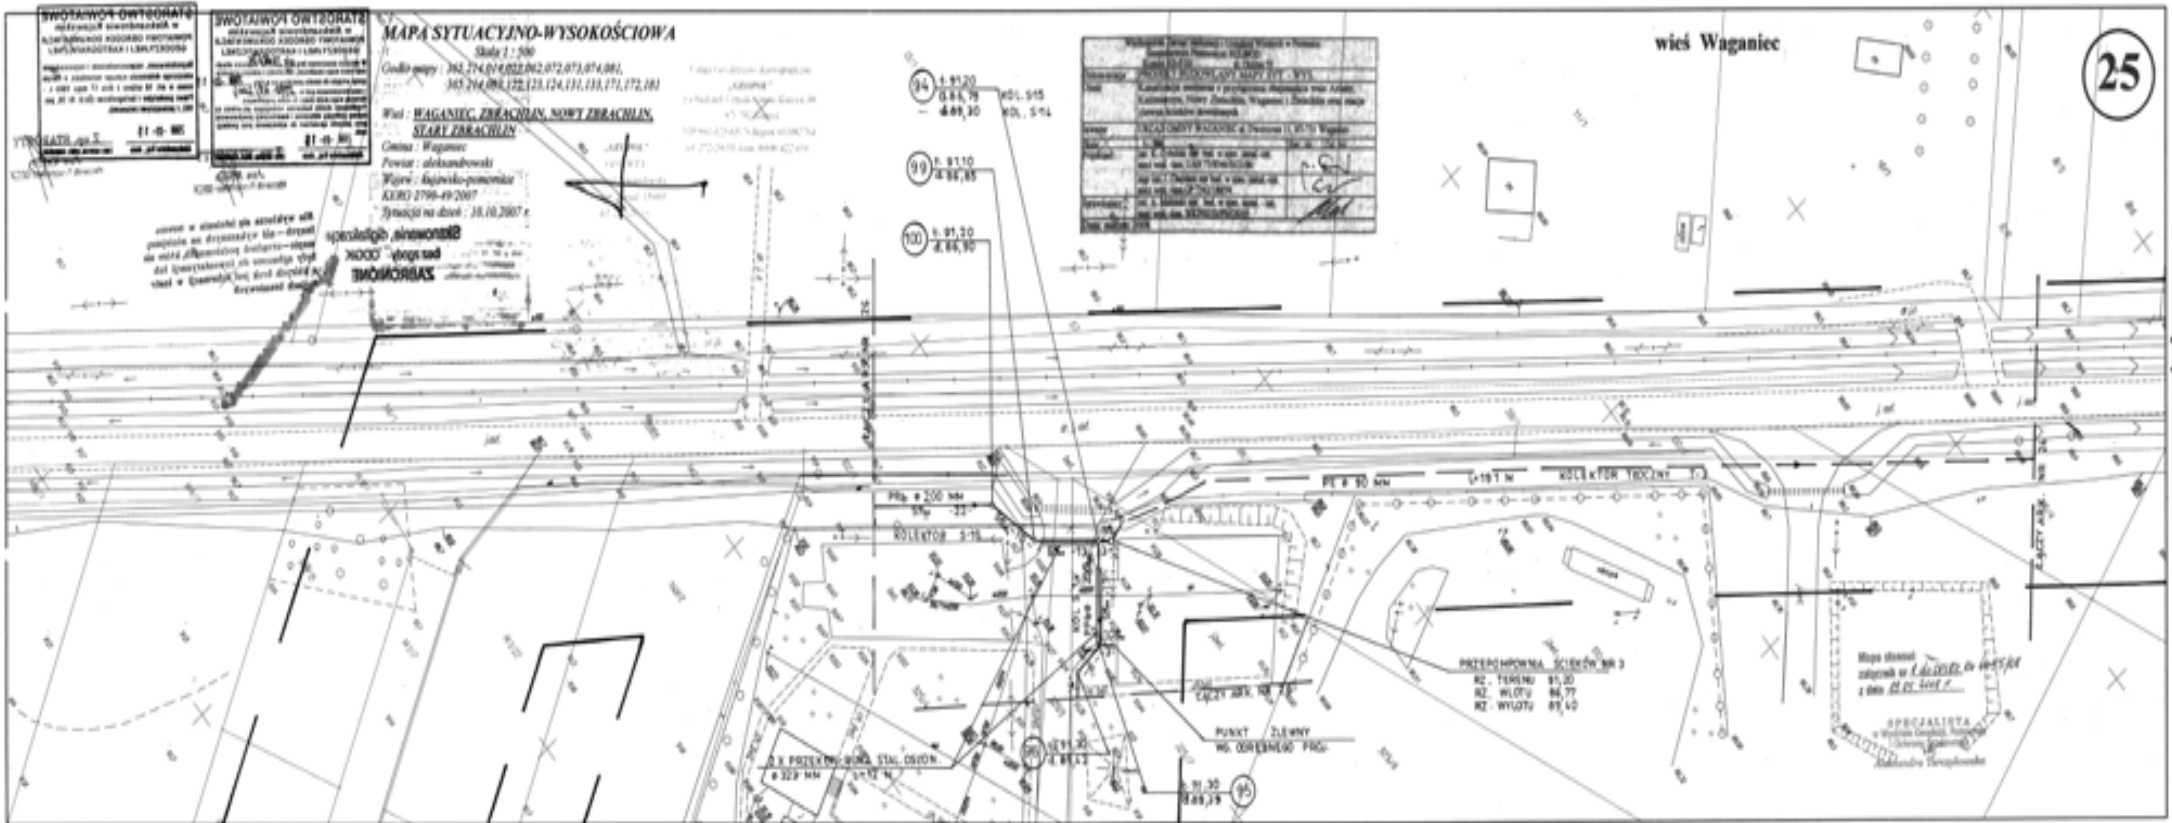

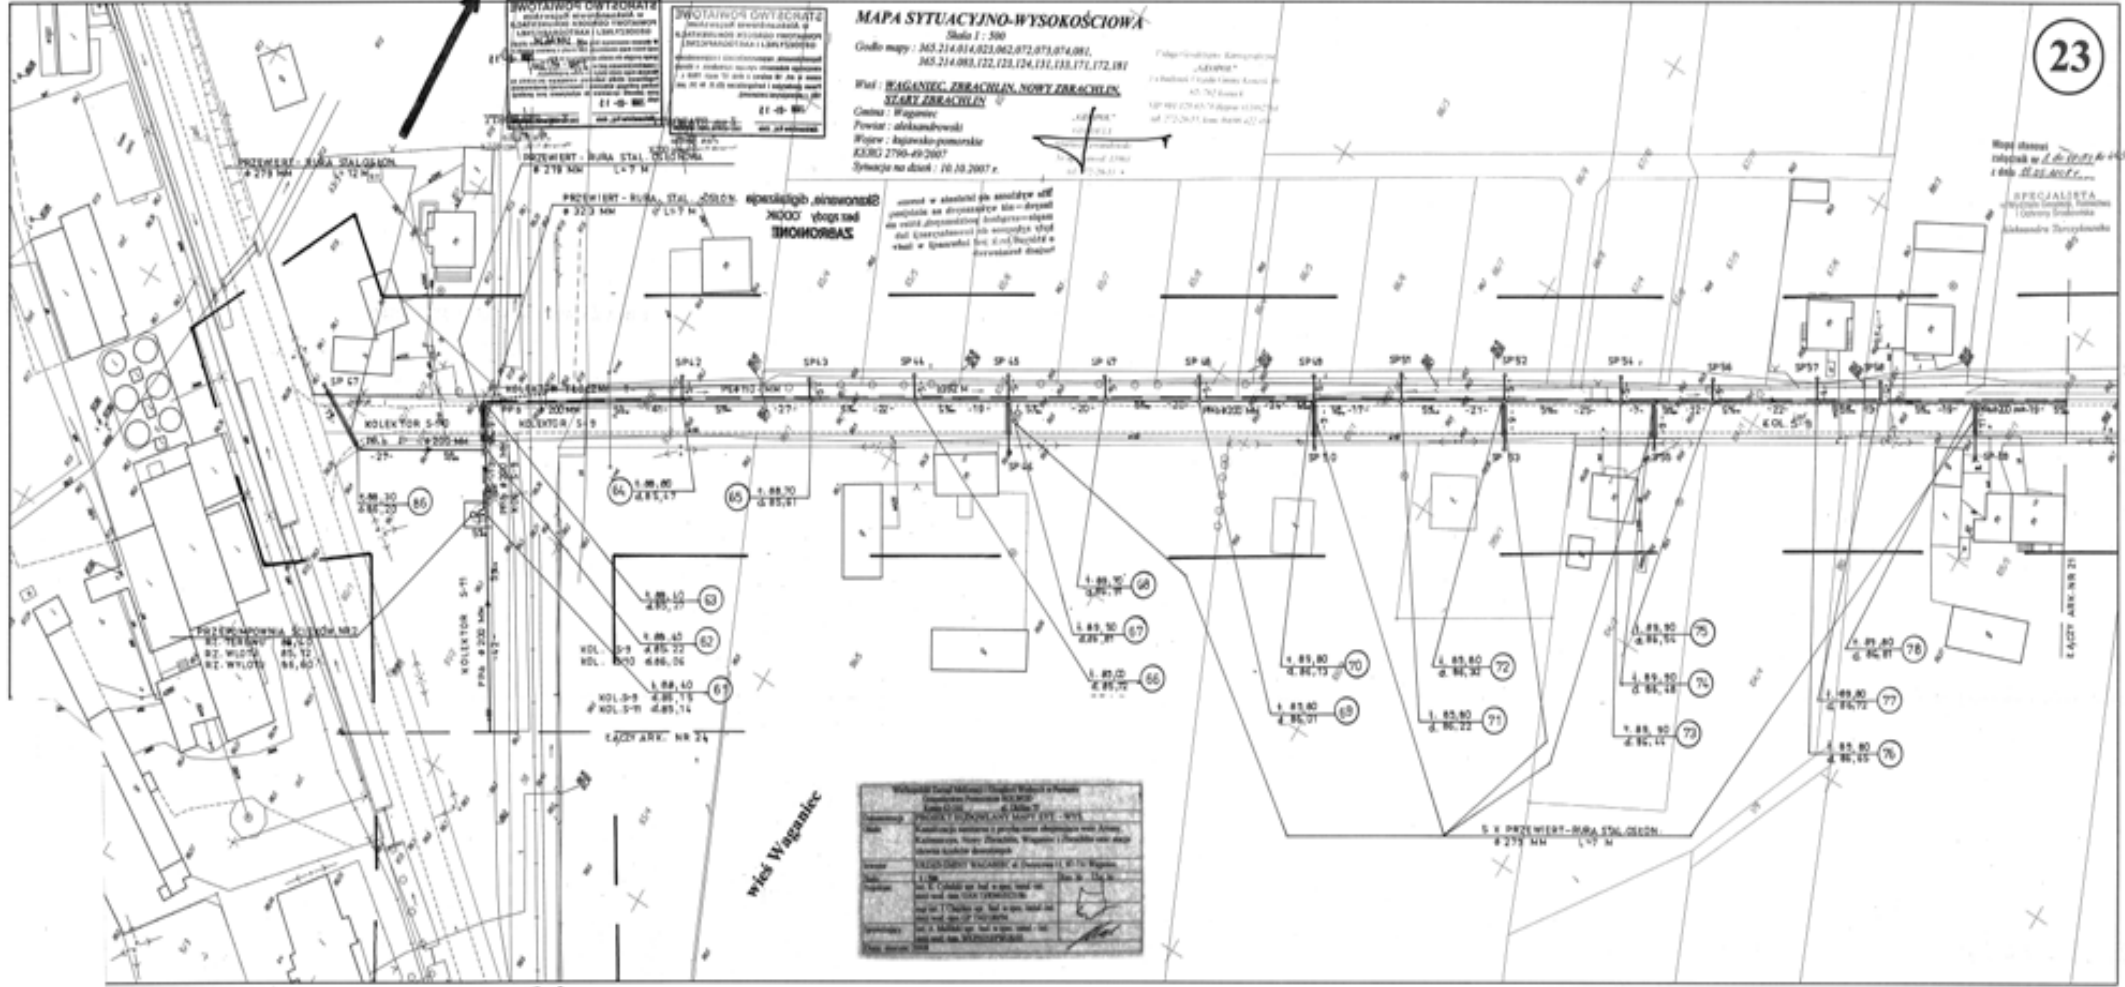

Łączy ark. nr 24

Łączy ark. nr 21

23

MAPA SYTUACYJNO-WYSOKOŚCIOWA
 Skala 1 : 500
 Gmina : Waganiec
 KRSJG 2796-49-2007
 Sytuacja na dzień : 10.10.2007 r.




wias Waganiec

 SPECJALISTA
 Aleksandra Thuykowskiego

12

MAPA SYTUACYJNO-WYSOKOŚCIOWA

Skala mapy: 1:500

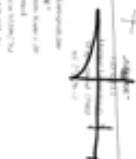






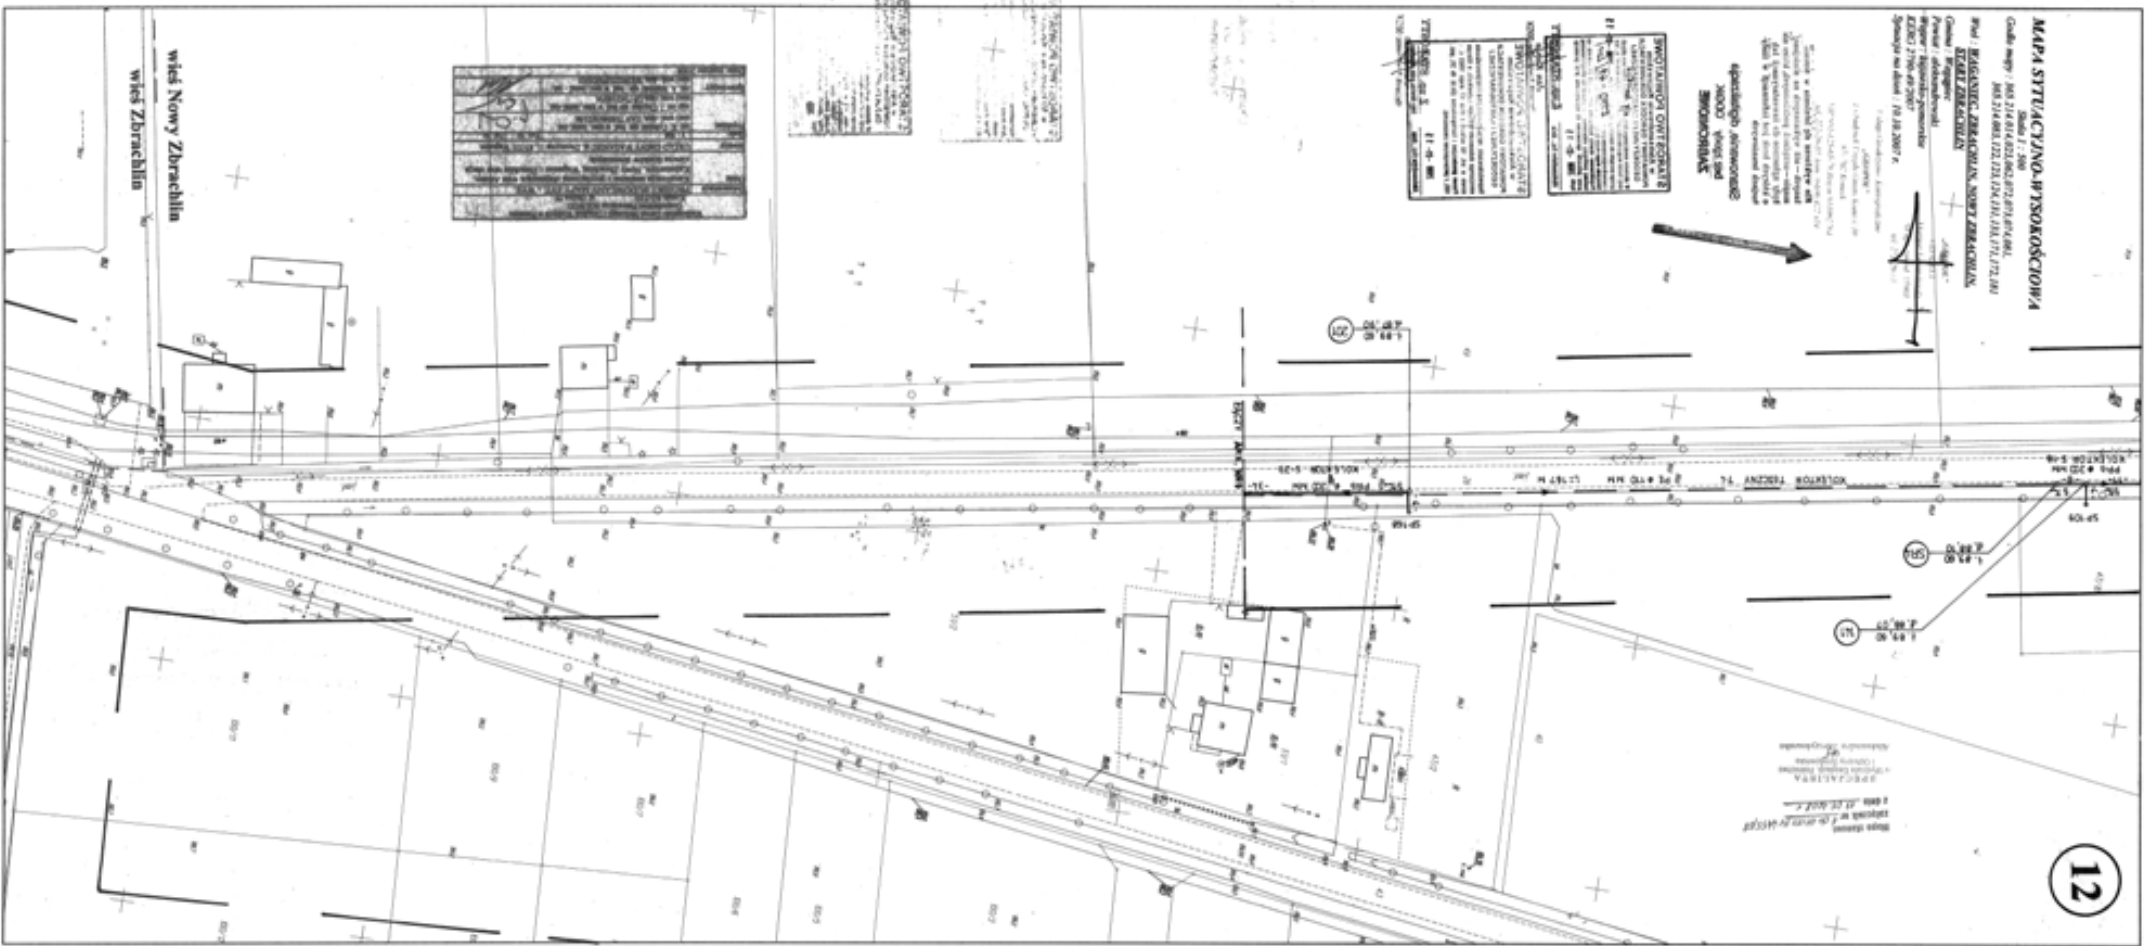


MAPA SYTUACYJNO-WYSOKOŚCIOWA

Skala 1 : 500


STARY ZBRACHLIN









wieś Zbrachlin



Łączy ark. nr

Łączy ark. nr 3

