

MAPA SYTUACYJNO-WYSOKOŚCIOWA
SKALA 1:500
OBREB: ZBRACHLIN
GMINA: WAGANIEC
POWIAT: ALEKSANDROWSKI
WOJ. KUJAWSKO-POMORSKIE
SYTUACJA NA DZIEŃ 25.11.2009r.
Ks. rob. 504/09

PROJEKT ZAGOSPODAROWANIA DZIAŁKI
KOMPLEKS BOISK WIELOFUNKCYJNYCH „ORLIK 2012”
INWESTOR: GMINA WAGANIEC

SKALA 1:500

Roman Lewicki, Leszek Lewicki
ul. Straszyn 7a, 87-700 Aleksandrow Maz.
tel. 84 282 7000, kom. 905 383 706
NIP 887-10-01-918, REGON 141091797


GEODETA
Roman Lewicki
Hnr. zaw. Nr 15904

nie wykryta są elementy w terenie
funkcyjnych – niż wykazanych na niniejszej
mapie – urzążeń i urządzeń, które nie
były zgłoszone do inwentaryzacji lub
o których brak jest informacji w inst-
ruktach branżowych

Skanowanie, digitalizacja
bez zgody ODGIK
ZABRONIONE

STAROSTWO POWIATOWE
w Aleksandrowie Kujawskim
POWIATOWY OŚRODEK DOKUMENTACJI
I KARTOGRAFICZNY
01.12.2009


STAROSTWO POWIATOWE
w Aleksandrowie Kujawskim
POWIATOWY OŚRODEK DOKUMENTACJI
I KARTOGRAFICZNY
01.12.2009

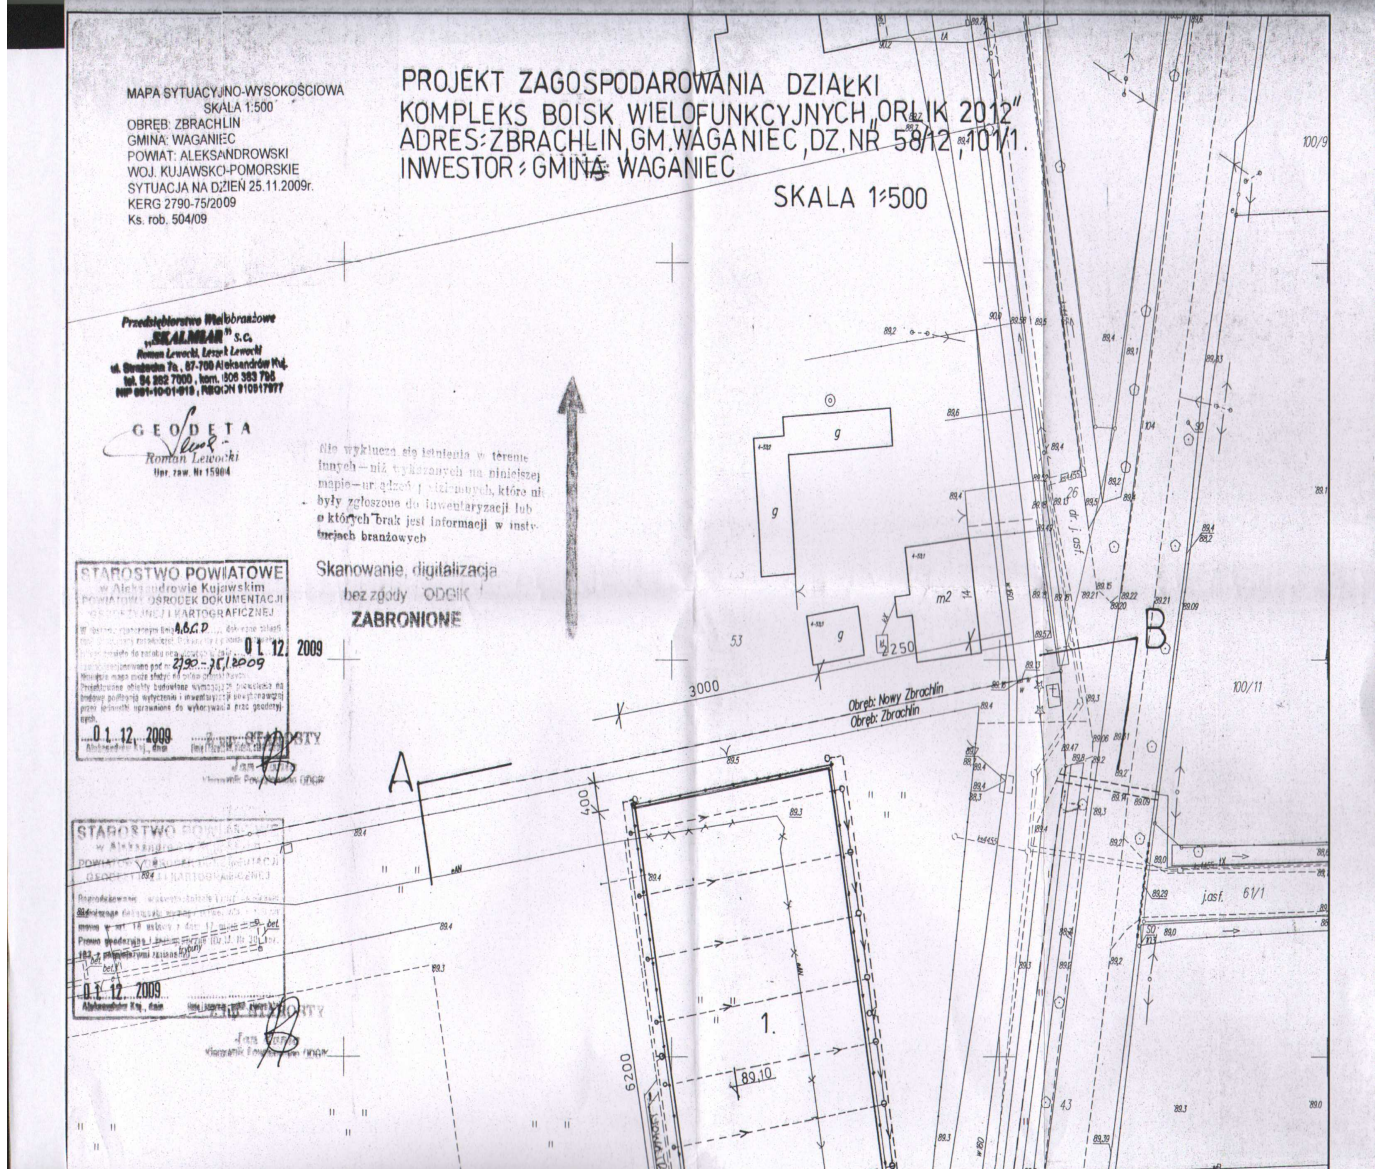



LEGENDA:

- 1. PROJ. BOISKO DO PIŁKI NOŻNEJ - SZTUCZNA TRAWA
- 2. PROJ. BOISKO WIELOFUNKCYJNE - POLIURETAN
- PROJ. OGRÓDZENIE

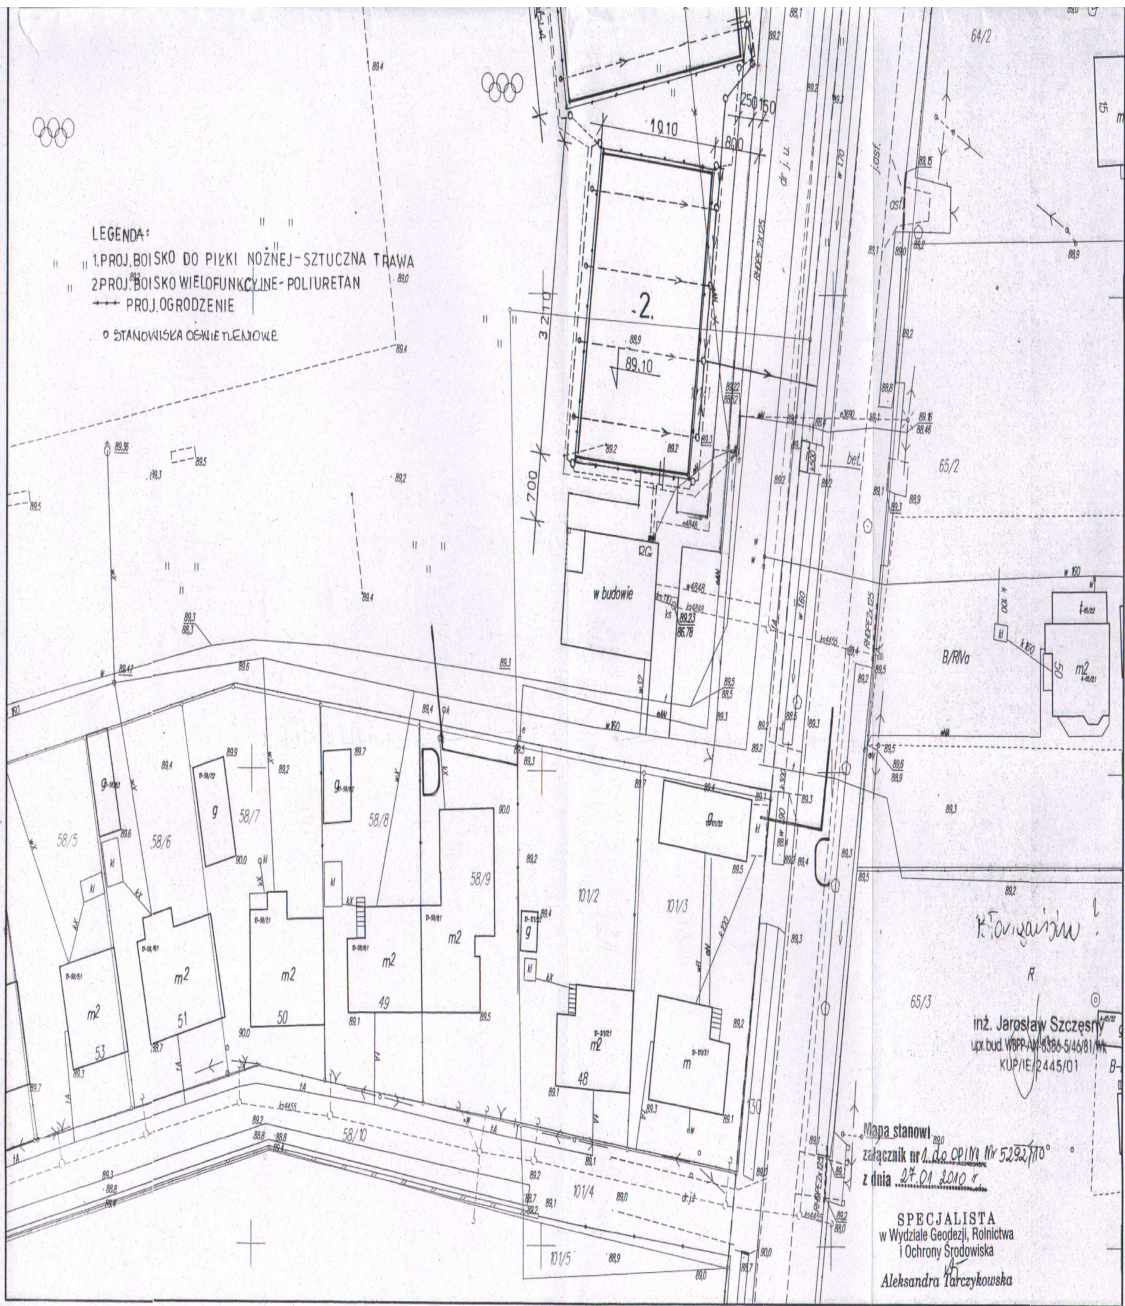

SPECJALISTA
w Wydziale Geodezji, Rolnictwa
i Ochrony Środowiska
Aleksandra Tarczykowska