

KOPIA MAPY NUMERYCZNEJ
1:1000

Województwo: **KUJAWSKO-POMORSKIE**
Powiat: **ALEKSANDROWSKI**
Gmina/Miasto: **WAGANIEC**
Obręb/Ulica: **PRZYPUST dz. 35**

STAROSTWO POWIATOWE
w Aleksandrowie Kujawskim
POWIATOWY OŚRODEK DOKUMENTACJI
GEODEZYJNEJ I KARTOGRAFICZNEJ


Poświadczam zgodność niniejszej mapy z oryginałem przyjętym do państwowego zasobu geodezyjnego i kartograficznego w dniu i zaewidencjonowanym pod nr. R.01.....
Niniejsza mapa nie może służyć dla celów projektowych

07.04.2010
Aleksandrów Kuj., dnia
(Imię i nazwisko, podpis, stanowisko)
Z up. STAROSTY
Jan Kania
Kierownik Ośrodka Dokumentacji Geodezyjnej i Kartograficznej

STAROSTWO POWIATOWE
w Aleksandrowie Kujawskim
POWIATOWY OŚRODEK DOKUMENTACJI
GEODEZYJNEJ I KARTOGRAFICZNEJ

Reprodukowanie, rozpowszechnianie i rozprowadzanie niniejszego dokumentu wymaga zezwolenia, o którym mowa w art. 18 ustawy z dnia 17 maja 1989 r. - Prawo geodezyjne i kartograficzne (Dz. U. Nr 30, poz. 163, z późniejszymi zmianami).

07.04.2010
Aleksandrów Kuj., dnia
(Imię i nazwisko, podpis, stanowisko)
Z up. STAROSTY
Jan Kania
Kierownik Ośrodka Dokumentacji Geodezyjnej i Kartograficznej

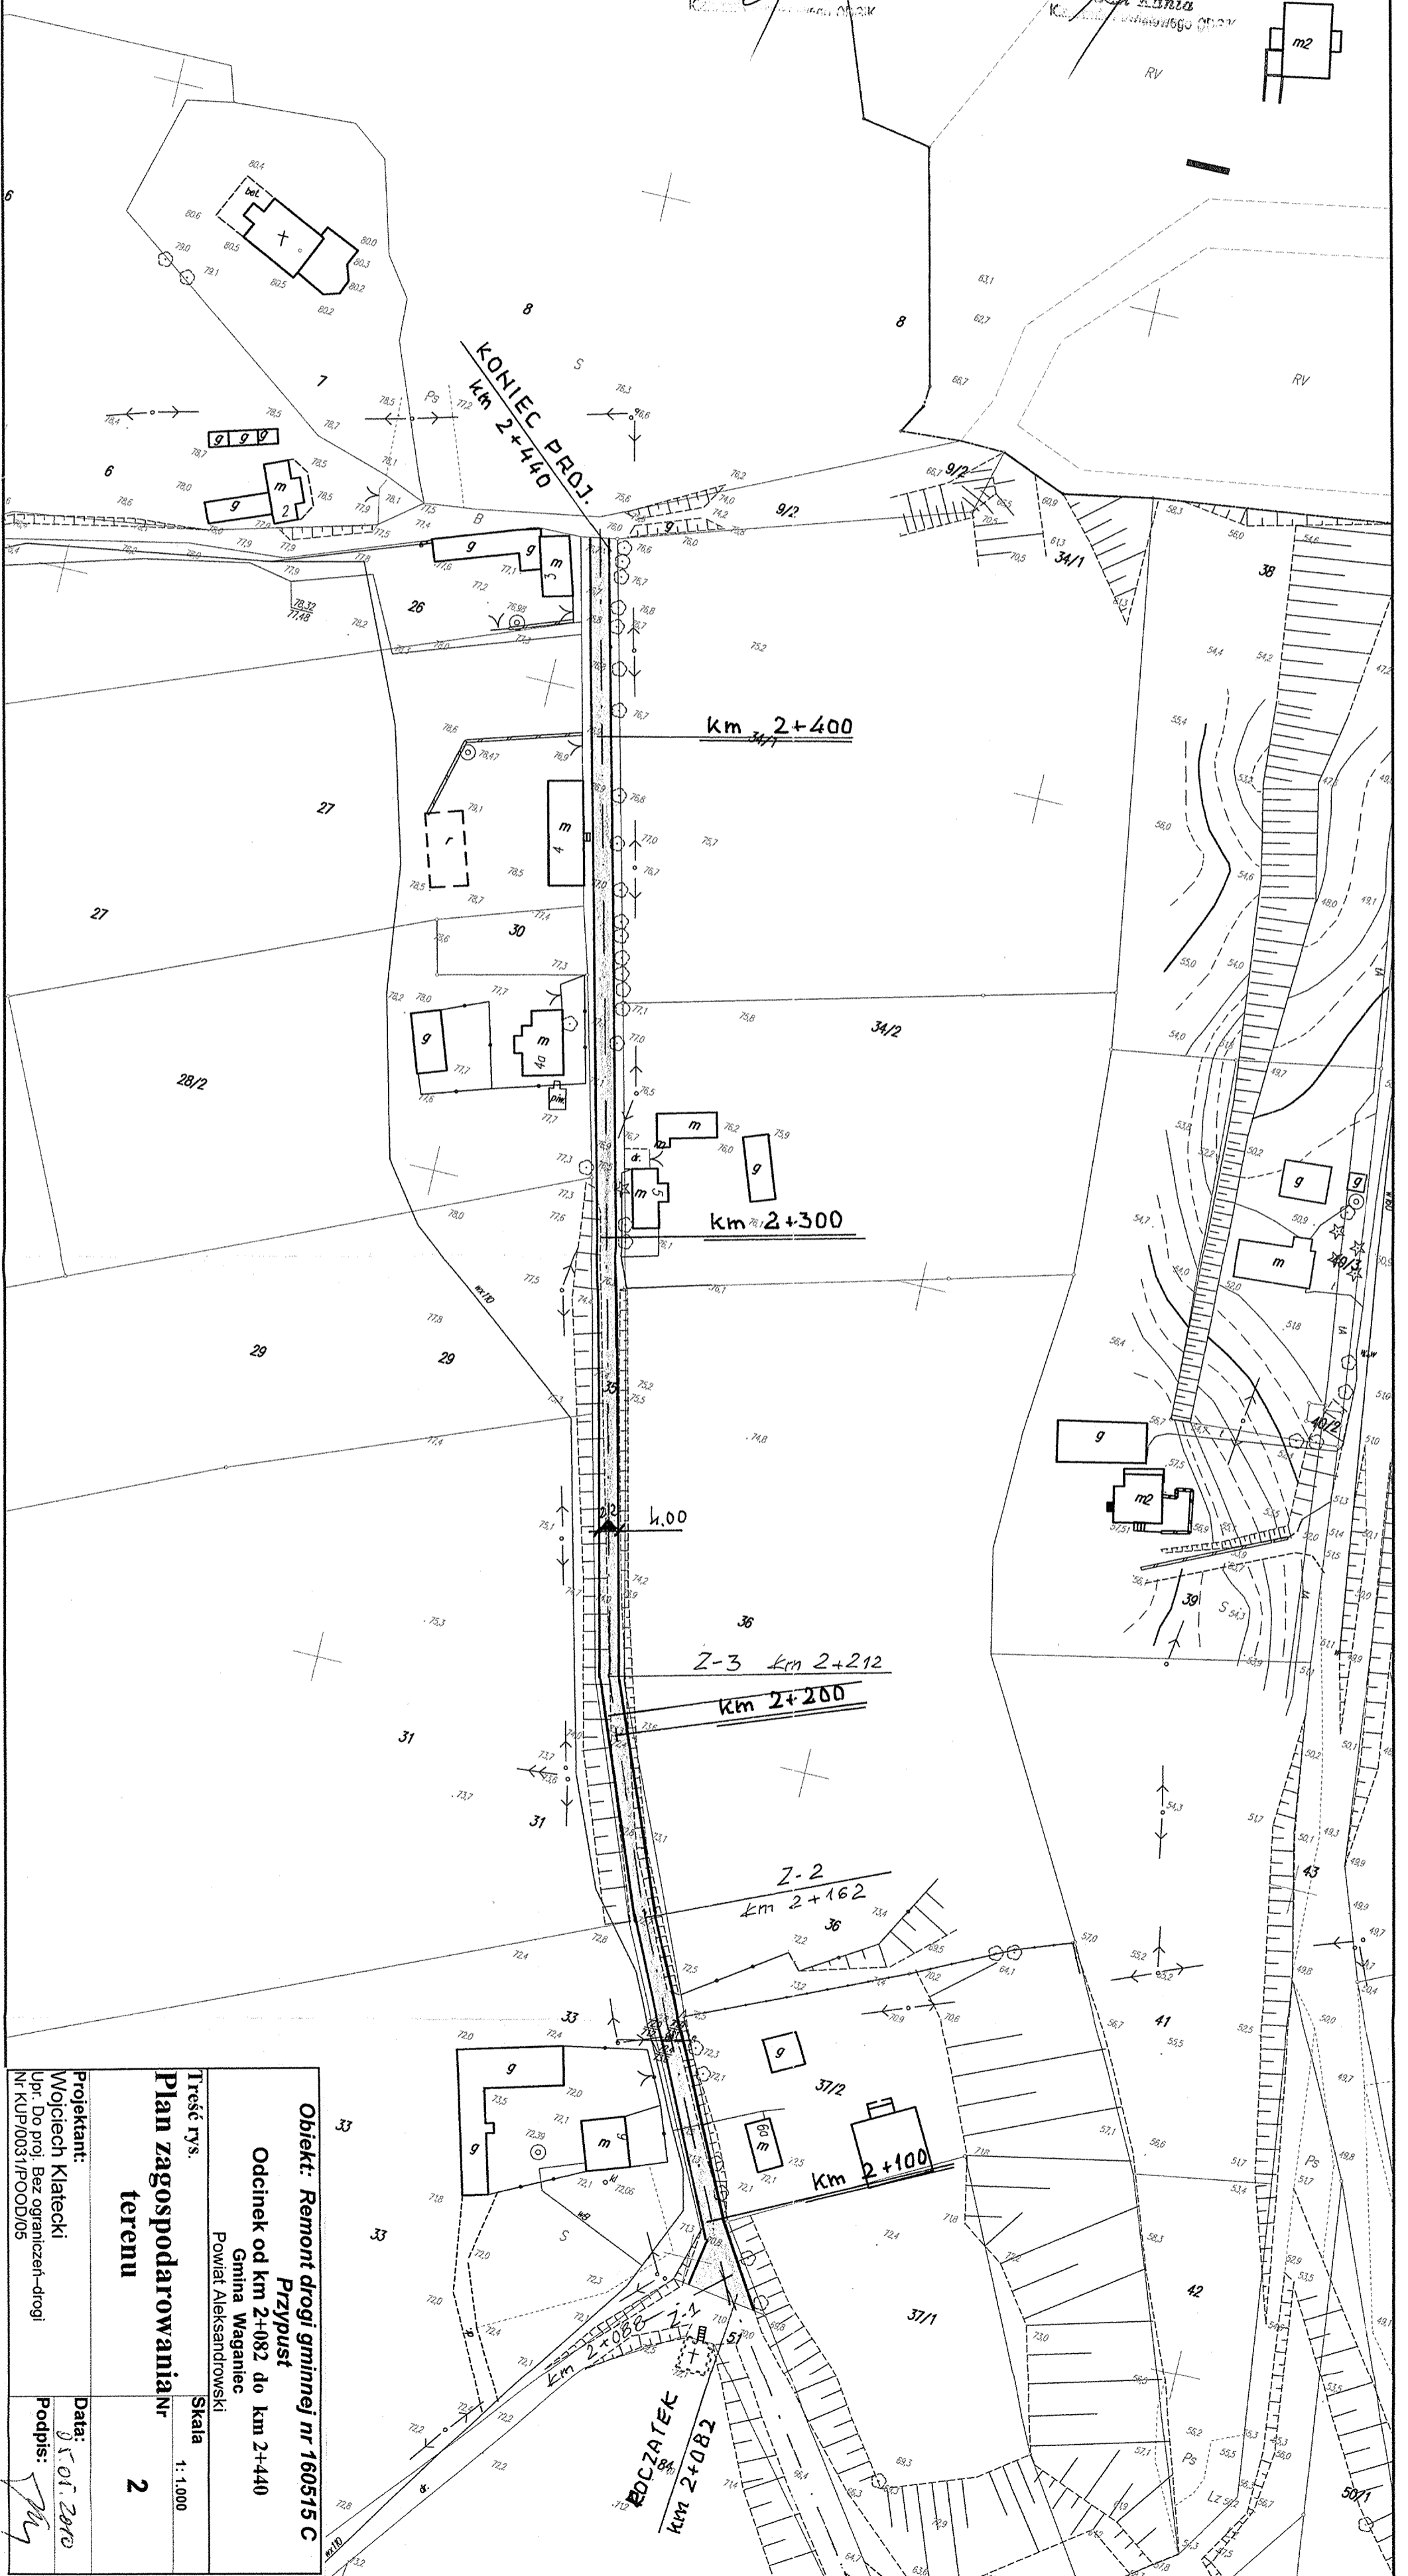

<p>Obiekt: Remont drogi gminnej nr 160515 C Przypust Odcinek od km 2+082 do km 2+440 Gmina Waganiec Powiat Aleksandrowski</p>	
<p>Trzeci rys. Plan zagospodarowania terenu</p>	<p>Skala 1:1.000</p>
<p>Projektant: Wojciech Klatecki Upr. Do proj. Bez ograniczeń - drogi Nr KJP/0031/PO/OD/05</p>	<p>Data: 05.01.2010 Podpis: <i>[Signature]</i></p>
<p>2</p>	