


ZAŁĄCZNIK NR 2
DO SPECYFIKACJI

**SZKOLNY PLAC ZABAW
"MAŁY" SKALA 1:200
RYS. NR 1 - PRZYKŁAD**

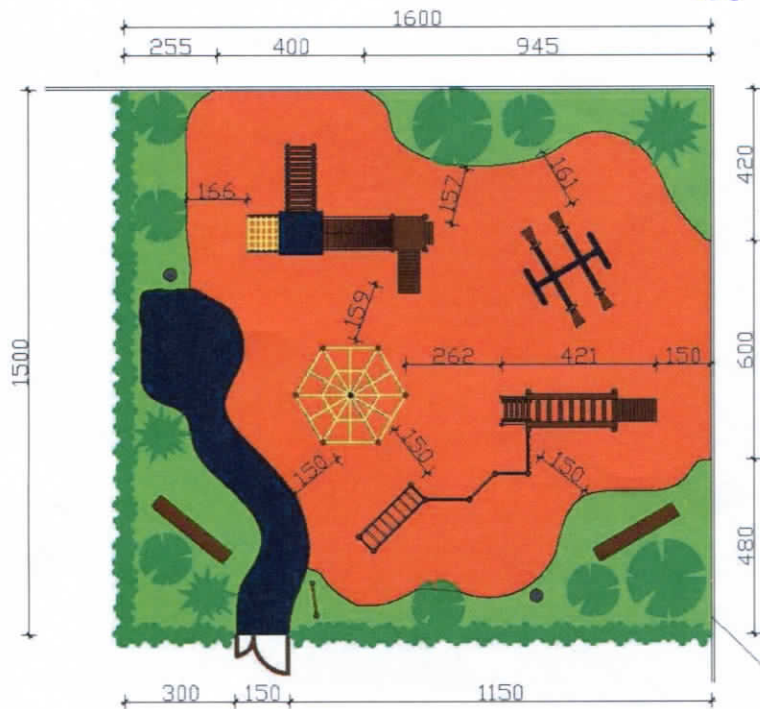

Powierzchnia placu zabaw:	240 m²
Nawierzchnia bezpieczna:	~150 m²
Nawierzchnia ścieżki:	~20 m²
Zieleń:	~70 m²

np. istniejące ogrodzenie
terenu szkolnego

OZNACZENIA:

-  NAWIERZCHNIA BEZPIECZNA (PIANKA)
-  NAWIERZCHNIA TARTANOWA
-  NAWIERZCHNIA TRAWIASTA
-  FURTKA
-  ZESTAW 2 WIEŻ Z MOSTKIEM, POCHYLNIAМИ I PRZEPLOTNIĄ
-  RÓWNOWAŻNIA "WISZĄCY MOSTEK"
-  ZESTAW DRAŻKÓW DO PODCIĄGANIA
-  DRABINKA WYSOKA
- ŚCIANKA WSPINACZKOWA
-  PAJĄK LINOWY
-  HUŚTAWKA "WAŻKA" PODWÓJNA
-  TABLICA INFORMACYJNA Z REGULAMINEM
-  DRZEWO LIŚCIASTE
-  DRZEWO IGLASTE
-  ŻYWOPŁOT
-  ŁAWECZKA
-  KOSZ NA ŚMIECI