


 
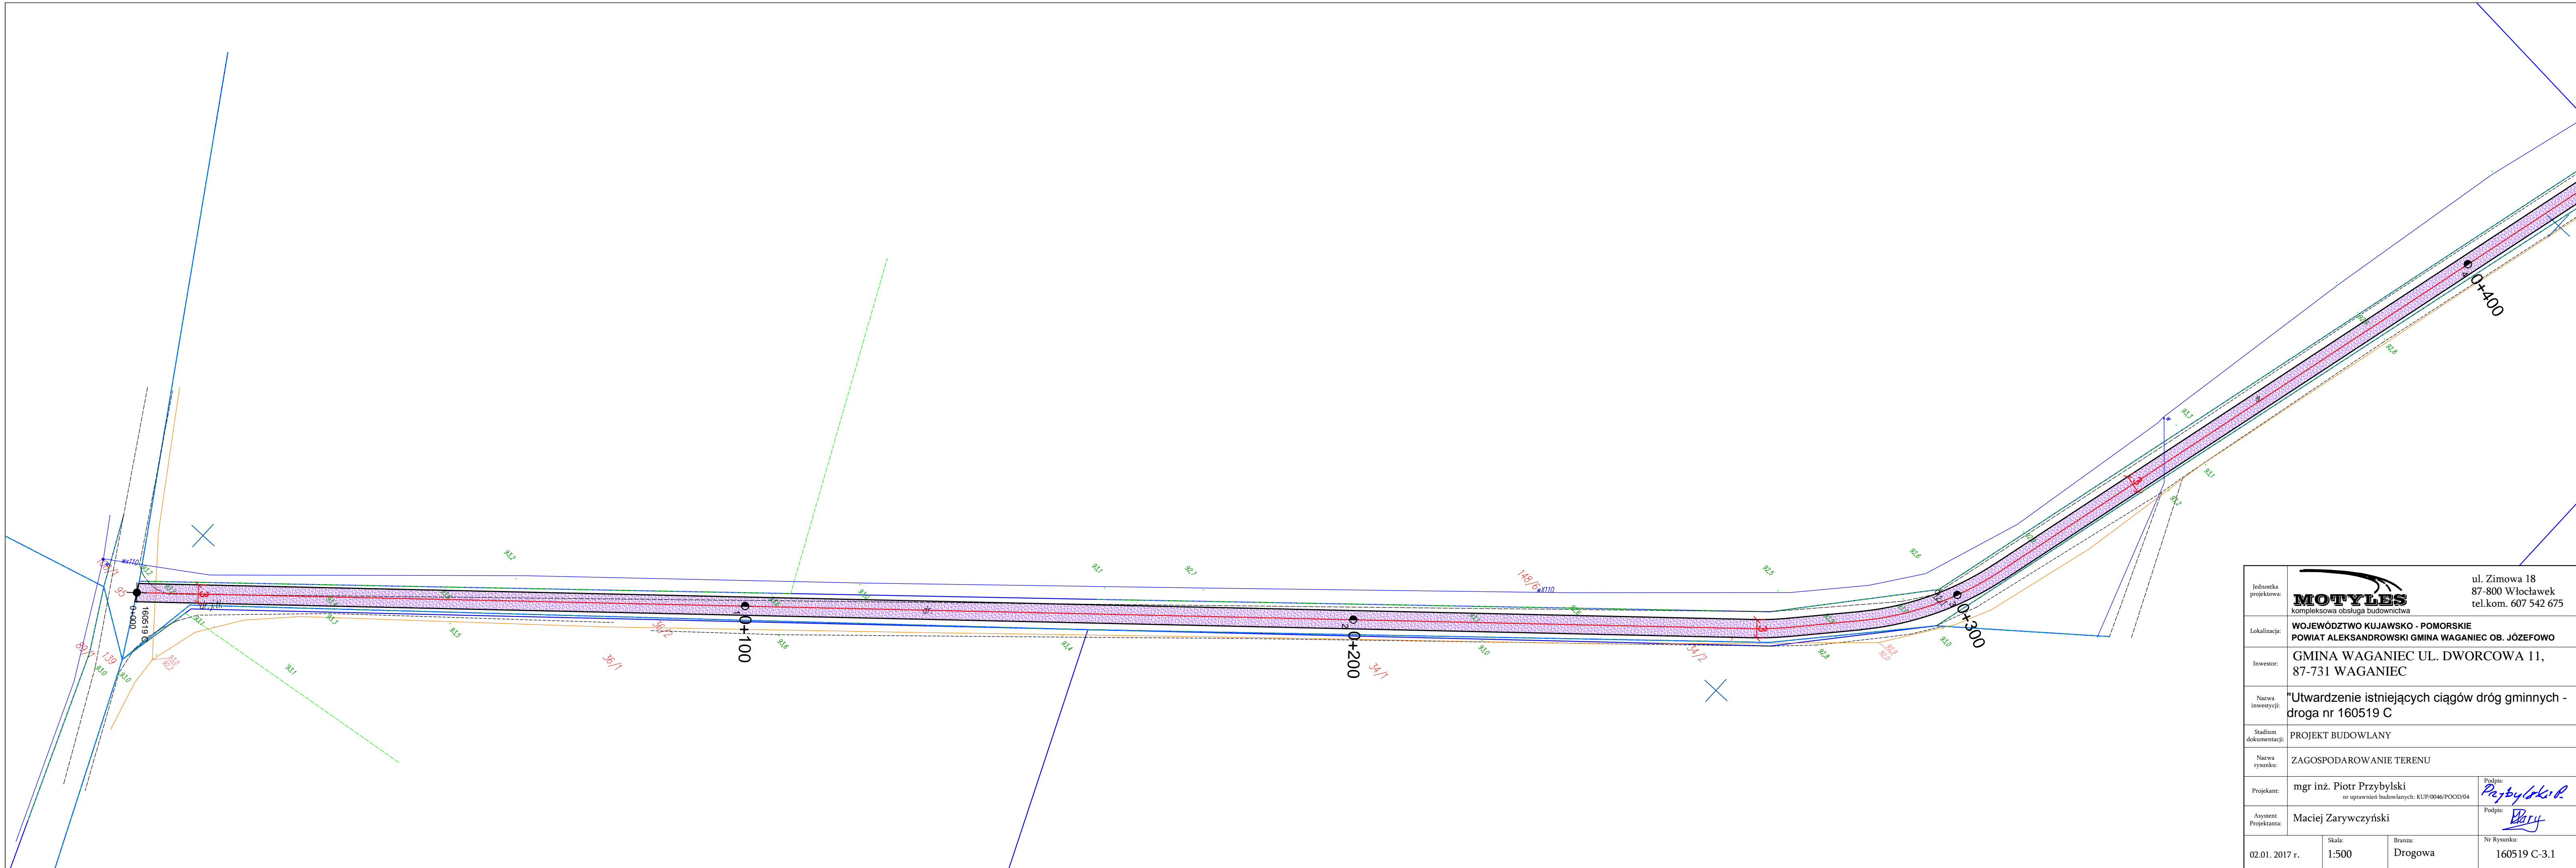



Jednostka projektowa:	 <b>MOTYLES</b> kompleksowa obsługa budownictwa		ul. Zimowa 18 87-800 Włocławek tel.kom. 607 542 675
Lokalizacja:	WOJEWÓDZTWO KUJAWSKO - POMORSKIE POWIAT ALEKSANDROWSKI GMINA WAGANIEC		
Inwestor:	GMINA WAGANIEC UL. DWORCOWA 11, 87-731 WAGANIEC		
Nazwa inwestycji:	"Utwardzenie istniejących ciągów dróg gminnych - zadanie 1"		
Stadium dokumentacji:	PROJEKT BUDOWLANY		
Nazwa rysunku:	PLAN ORIENTACYJNY		
Projektant:	mgr inż. Piotr Przybylski nr uprawnień budowlanych: KUP/0046/POOD/04		Podpis: 
Asystent Projektanta:	Maciej Zarywczyński		Podpis: 
02.01. 2017r.	Skala: 1:25000	Branża: Drogowa	Nr Rysunku: 1




Jednostka projektowa: <b>MOTYLES</b> kompleksowa obsługa budowlana ul. Zimowa 18 87-800 Włocławek tel.kom. 607 542 675	
Lokalizacja: <b>WOJEWÓDZTWO KUJAWSKO - POMORSKIE</b> <b>POWIAT ALEKSANDROWSKI GMINA WAGANIEC OB. SIERZCHOWO</b>	
Inwestor: <b>GMINA WAGANIEC UL. DWORCOWA 11,</b> <b>87-731 WAGANIEC</b>	
Nazwa inwestycji: <b>"Utwardzenie istniejących ciągów dróg gminnych -</b> <b>droga nr 160508 C - Odcinek I</b>	
Stadium dokumentacji: <b>PROJEKT BUDOWLANY</b>	
Nazwa rysunku: <b>ZAGOSPODAROWANIE TERENU</b>	
Projektant: mgr inż. <b>Piotr Przybylski</b> <small>nr uprawnień budowlanych: KUP/00046/POOD/04</small>	Podpis: <i>Przybylski P.</i>
Asystent Projektanta: <b>Maciej Zaryczyński</b>	Podpis: <i>Zaryczyński M.</i>
02.01.2017 r.	Skala: 1:500 Branża: Drogowa Nr Rysunku: 160508 C-1-2




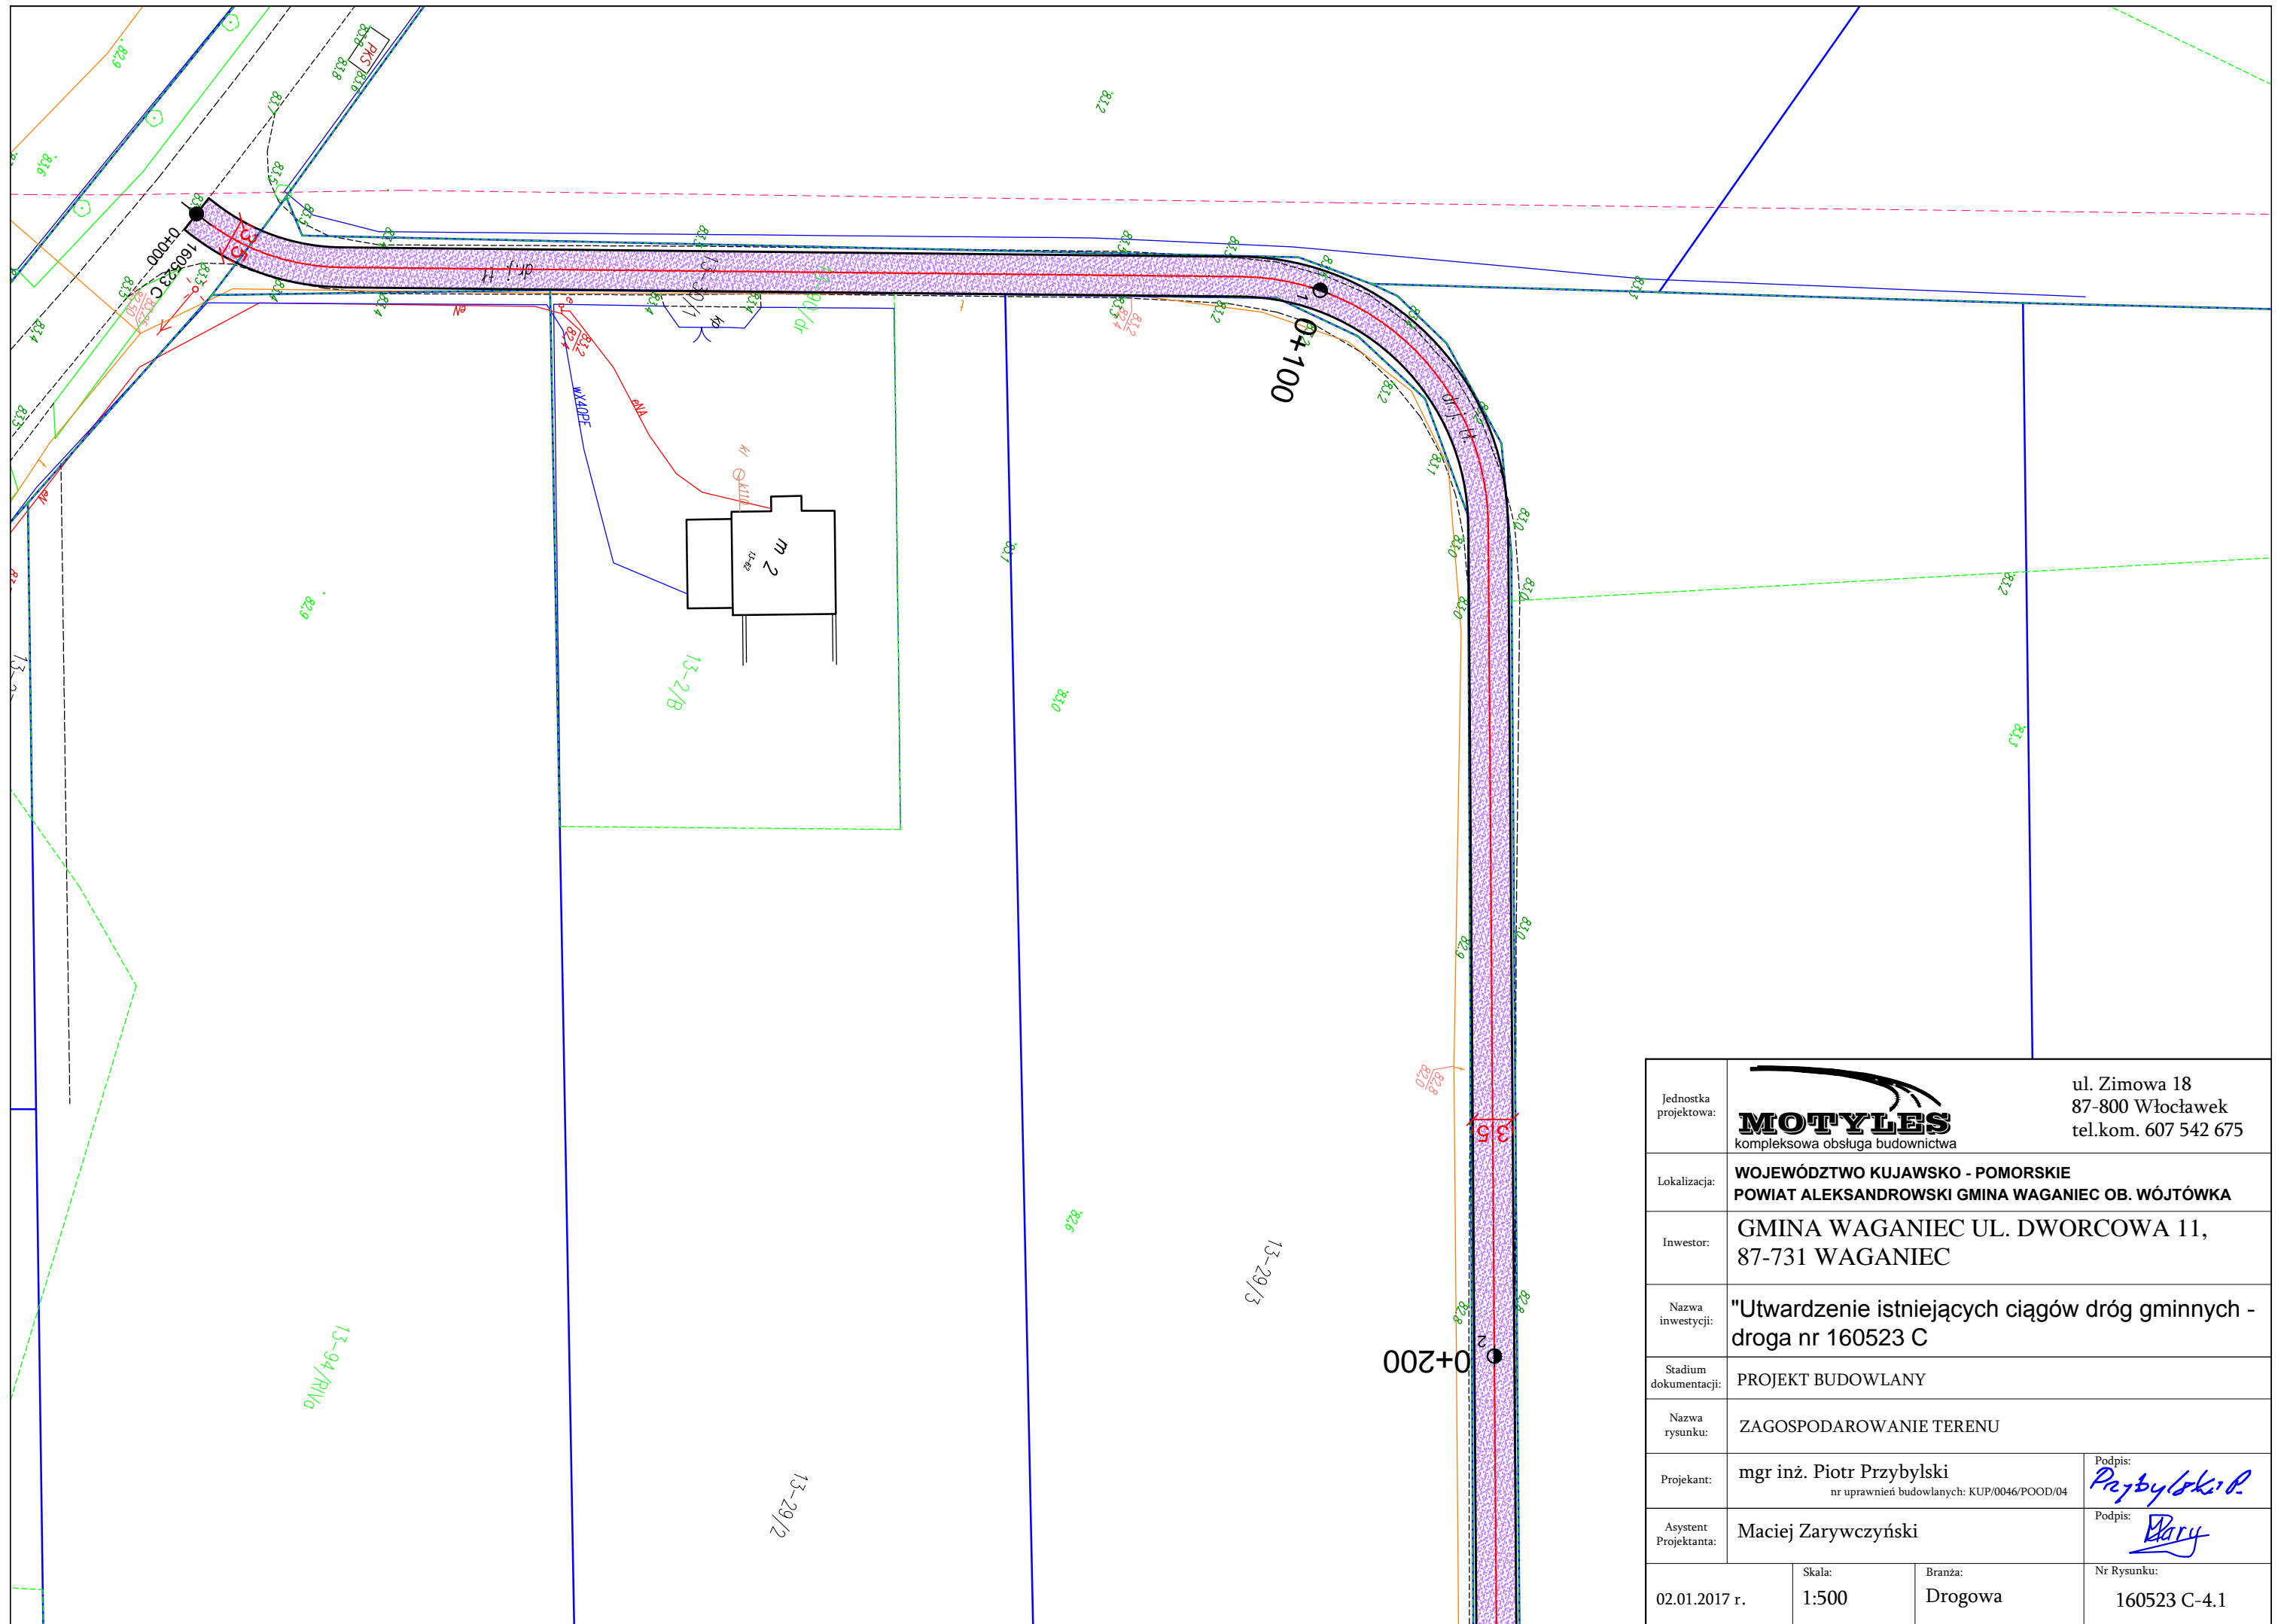
Jednostka projektowa:	 <b>MOTYLES</b> kompleksowa obsługa budownictwa		ul. Zimowa 18 87-800 Włocławek tel.kom. 607 542 675
Lokalizacja:	<b>WOJEWÓDZTWO KUJAWSKO - POMORSKIE</b> <b>POWIAT ALEKSANDROWSKI GMINA WAGANIEC OB. JÓZEFOWO</b>		
Inwestor:	<b>GMINA WAGANIEC UL. DWORCOWA 11,</b> <b>87-731 WAGANIEC</b>		
Nazwa inwestycji:	<b>"Utwardzenie istniejących ciągów dróg gminnych -</b> <b>droga nr 160519 C</b>		
Stadium dokumentacji:	<b>PROJEKT BUDOWLANY</b>		
Nazwa rysunku:	<b>ZAGOSPODAROWANIE TERENU</b>		
Projektant:	mgr inż. Piotr Przybylski <small>nr uprawnień budowlanych: KUP/0046/POOD/04</small>	Podpis: 	
Asystent Projektanta:	Maciej Zarywczyński	Podpis: 	
02.01.2017 r.	Skala: <b>1:500</b>	Branża: <b>Drogowa</b>	Nr Rysunku: <b>160519 C-3.1</b>

 


Jednostka projektowa:	<b>MOTYLES</b> kompleksowa obsługa budownictwa	ul. Żimowa 18 87-800 Włocławek tel.kom. 607 542 675
Lokalizacja:	WOJEWÓDZTWO KUJAWSKO - POMORSKIE POWIAT ALEKSANDROWSKI GMINA WAGANIEC OB. JÓZEFOWO	
Inwentarz:	GMINA WAGANIEC UL. DWORCOWA 11, 87-731 WAGANIEC	
Nazwa inwestycji:	"Utwardzenie istniejących ciągów dróg gminnych - droga nr 160519 C	
Stadium dokumentacji:	PROJEKT BUDOWLANY	
Nazwa rysunku:	ZAGOSPODAROWANIE TERENU	
Projektant:	mgr inż. Piotr Przybylski nr uprawnień budowlanych: KUP/00046/POOD/04	Podpis: <i>Przybylski P.</i>
Asystent Projektanta:	Maciej Zarywczyński	Podpis: <i>Zarywczyński M.</i>
02.01.2017 r.	Skala: 1:500	Brans: Drogowa
		Nr Rysunku: 160519 C-3.2

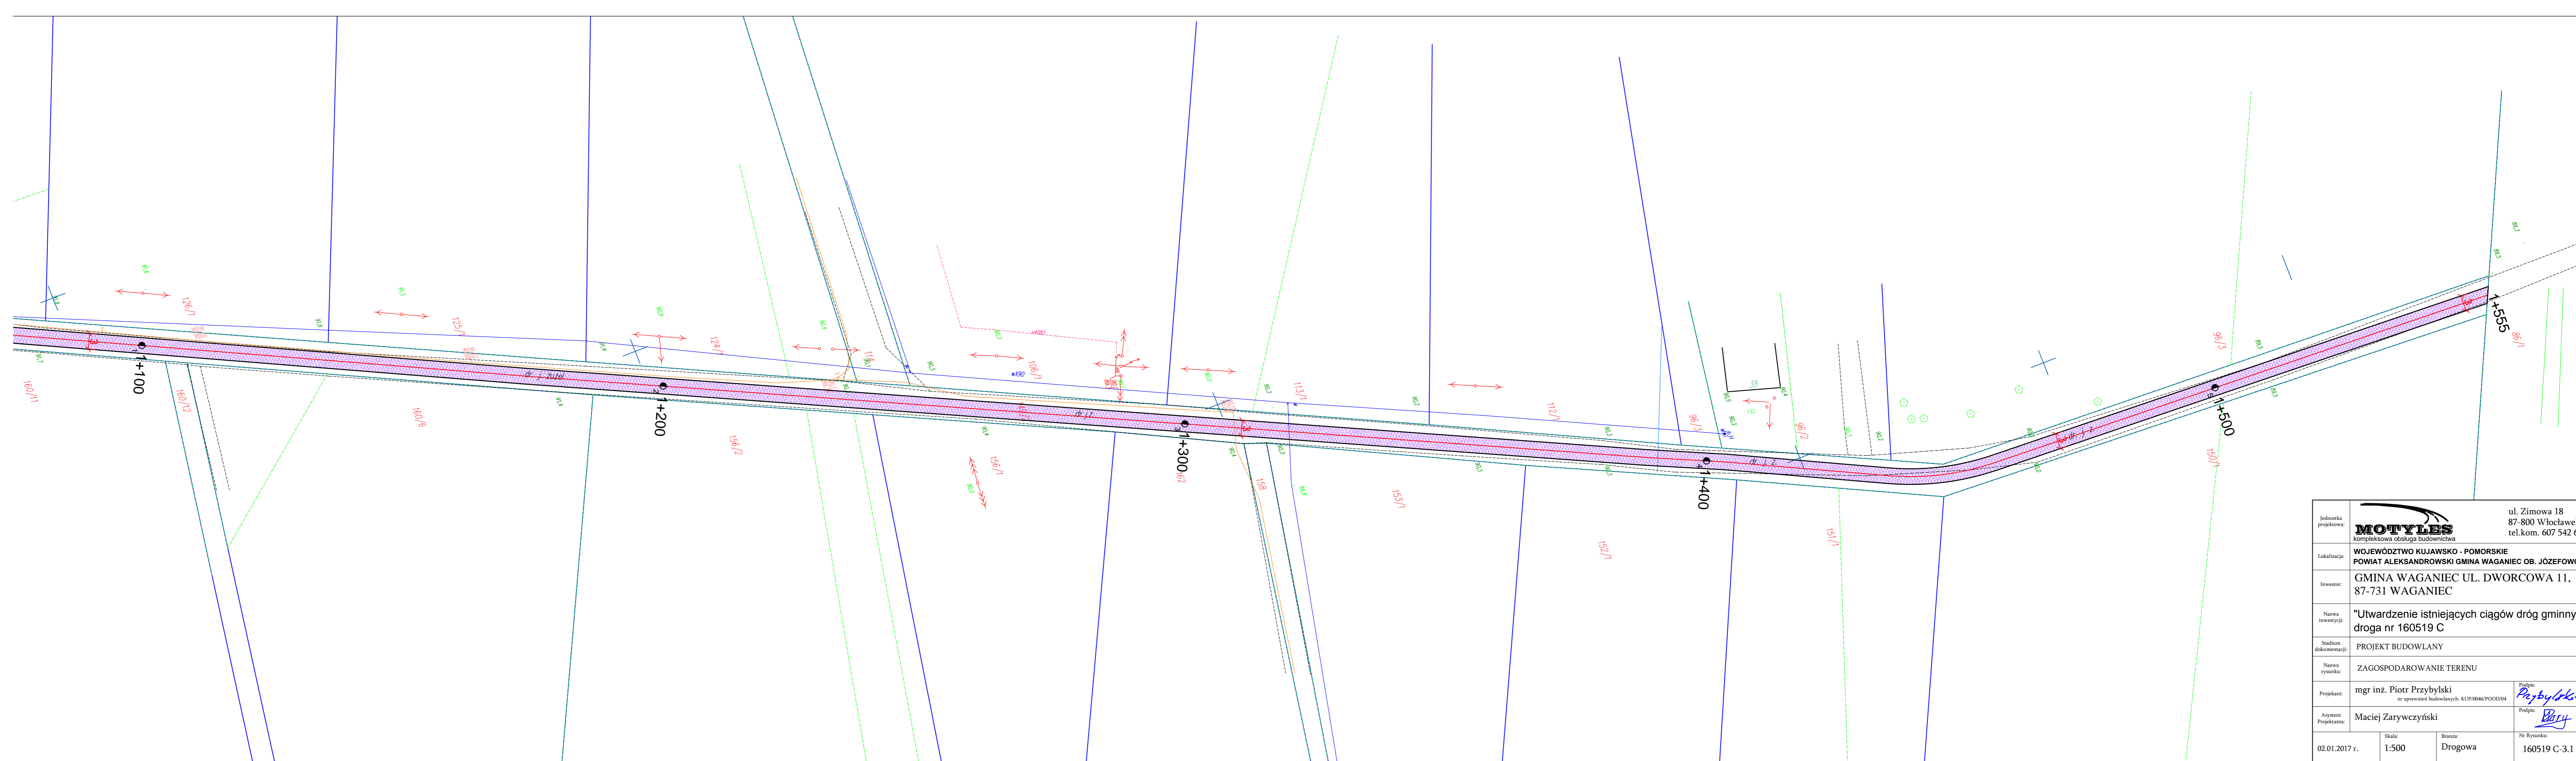


Jednostka projektowa:	 ul. Zimowa 18 87-800 Włocławek tel.com. 607 542 0	
Lokalizacja:	WOJEWÓDZTWO KUJAWSKO - POMORSKIE POWIAT ALEKSANDROWSKI GMINA WAGANIEC OB. JÓZEFOWO	
Inwestor:	GMINA WAGANIEC UL. DWORCOWA 11, 87-731 WAGANIEC	
Nazwa inwestycji:	"Utwardzenie istniejących ciągów dróg gminny droga nr 160519 C	
Stadium dokumentacji:	PROJEKT BUDOWLANY	
Nazwa rysunku:	ZAGOSPODAROWANIE TERENU	
Projektant:	mgr inż. Piotr Przybylski nr uprawnień budowlanych: KUP/0046/POOD/04	Podpis: 
Asystent Projektanta:	Maciej Zarywczyński	Podpis: 
02.01.2017 r.	Skala: 1:500	Branża: Drogowa
		Nr Rysunku: 160519 C-3.1



Jednostka projektowa:	 <b>MOTYLES</b> kompleksowa obsługa budownictwa		ul. Zimowa 18 87-800 Włocławek tel.kom. 607 542 675
Lokalizacja:	<b>WOJEWÓDZTWO Kujawsko - Pomorskie</b> <b>POWIAT Aleksandrowski GMINA Waganiec Ob. Wójtówka</b>		
Inwestor:	<b>GMINA Waganiec ul. Dworcowa 11,</b> <b>87-731 Waganiec</b>		
Nazwa inwestycji:	<b>"Utwardzenie istniejących ciągów dróg gminnych -</b> <b>droga nr 160523 C</b>		
Stadium dokumentacji:	PROJEKT BUDOWLANY		
Nazwa rysunku:	ZAGOSPODAROWANIE TERENU		
Projektant:	mgr inż. Piotr Przybylski <small>nr uprawnień budowlanych: KUP/0046/POOD/04</small>	Podpis:	
Asystent Projektanta:	Maciej Zarywczyński	Podpis:	
02.01.2017 r.	Skala: 1:500	Branża: Drogowa	Nr Rysunku: 160523 C-4.1

 



Jednostka projektowa:	 ul. Zimowa 18 87-800 Włocławek tel.kom. 607 542 675	
Lokalizacja:	Kompleksowa obsługa budowlana <b>WOJEWÓDZTWO KUJAWSKO - POMORSKIE</b> <b>POWIAT ALEKSANDROWSKI GMINA WAGANIEC OB. WÓJTÓWKA</b>	
Inwestor:	<b>GMINA WAGANIEC UL. DWORCOWA 11,</b> <b>87-731 WAGANIEC</b>	
Nazwa inwestycji:	<b>"Utwardzenie istniejących ciągów dróg gminnych -</b> <b>droga nr 160523 C</b>	
Stadium dokumentacji:	<b>PROJEKT BUDOWLANY</b>	
Nazwa rysunku:	<b>ZAGOSPODAROWANIE TERENU</b>	
Projektant:	<b>mgr inż. Piotr Przybylski</b> <small>nr uprawnień budowlanych: KUP/0046/POOD/04</small>	Podpis: 
Asystent Projektanta:	<b>Maciej Zarywczyski</b>	Podpis: 
02.01.2017r.	Skala: 1:500	Branża: Drogowa Nr Rysunku: 160523 C-4.2




Jednostka projektowa:	 ul. Zimowa 18 87-800 Włocławek tel.kom. 607 542 675	
Lokalizacja:	WOJEWÓDZTWO KUJAWSKO - POMORSKIE POWIAT ALEKSANDROWSKI GMINA WAGANIEC OB. BRUDNOWO, WIKTORYN	
Inwestor:	GMINA WAGANIEC UL. DWORCOWA 11, 87-731 WAGANIEC	
Nazwa inwestycji:	"Utwardzenie istniejących ciągów dróg gminnych - droga nr 160524 C	
Stadium dokumentacji:	PROJEKT BUDOWLANY	
Nazwa rysunku:	ZAGOSPODAROWANIE TERENU	
Projektant:	mgr inż. Piotr Przybylski <small>nr uprawnień budowlanych: KUP/0046/POOD/04</small>	
Autor Projektanta:	Maciej Zarywczynski	
02.01.2017 r.	Skala: 1:500	Branża: Drogowa
		Nr Rysunku: 160524 C-5.1




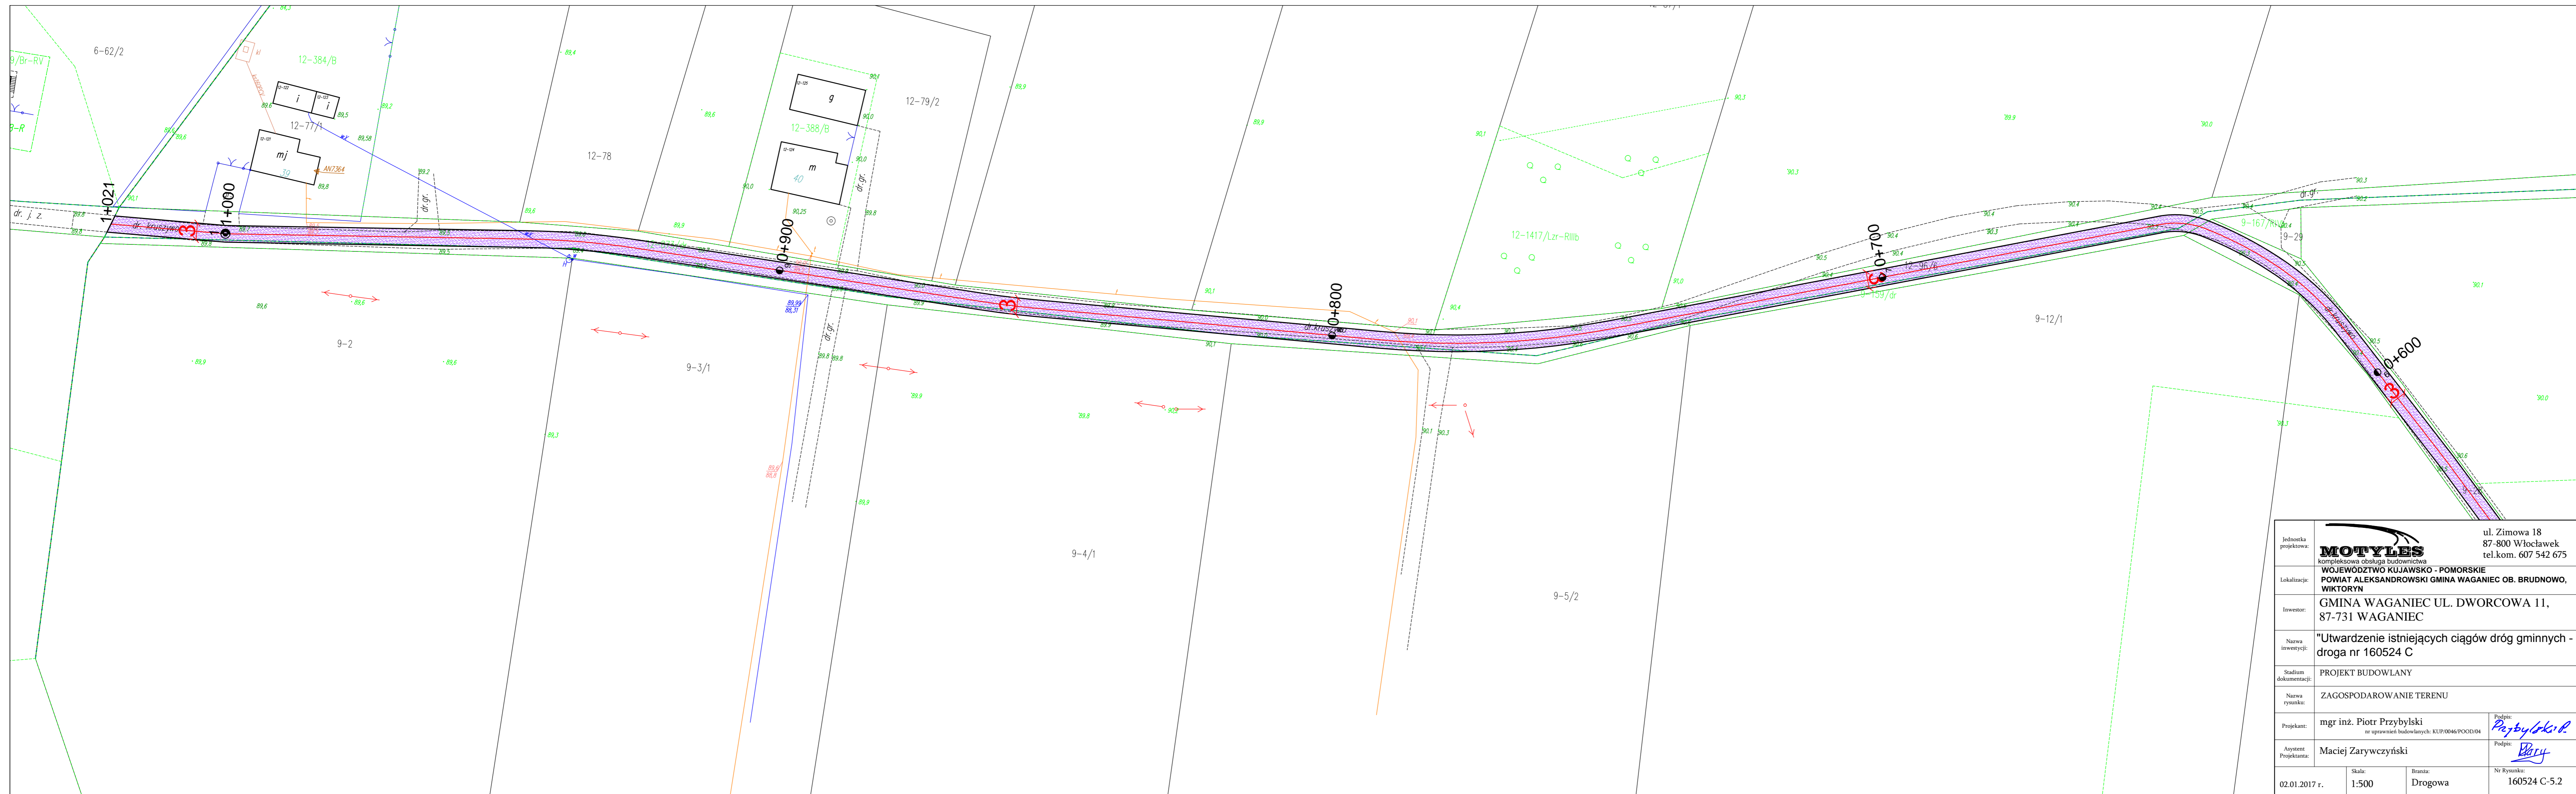


Jednostka projektowa:	 <b>MOTYLES</b> kompleksowa obsługa budownictwa		ul. Zimowa 18 87-800 Włocławek tel.kom. 607 542 675
Lokalizacja:	<b>WOJEWÓDZTWO KUJAWSKO - POMORSKIE</b> <b>POWIAT ALEKSANDROWSKI GMINA WAGANIEC OB. BRUDNOWO, WIKTORYN</b>		
Inwestor:	<b>GMINA WAGANIEC UL. DWORCOWA 11,</b> <b>87-731 WAGANIEC</b>		
Nazwa inwestycji:	<b>"Utwardzenie istniejących ciągów dróg gminnych -</b> <b>droga nr 160524 C</b>		
Stadium dokumentacji:	<b>PROJEKT BUDOWLANY</b>		
Nazwa rysunku:	<b>ZAGOSPODAROWANIE TERENU</b>		
Projektant:	mgr inż. Piotr Przybylski nr uprawnień budowlanych: KUP/0046/POOD/04	Podpis: 	
Asystent Projektanta:	Maciej Zarywczyński	Podpis: 	
02.01.2017 r.	Skala: 1:500	Branża: Drogowa	Nr Rysunku: 160524 C-5.2

 


Jednostka projektowa:	 ul. Zimowa 18 87-800 Włocławek tel.kom. 607 542 675	
Lokalizacja:	WOJEWÓDZTWO KULIAWSKO - POMORSKIE POWIAT ALEKSANDROWSKI GMINA WAGANIEC OB. BERTOWO, WŁOSZYCA	
Inwestor:	GMINA WAGANIEC UL. DWORCOWA 11, 87-731 WAGANIEC	
Nazwa inwestycji:	"Utwardzenie istniejących ciągów dróg gminnych - droga nr 160536 C -odcinek I"	
Stadium dokumentacji:	PROJEKT BUDOWLANY	
Nazwa rysunku:	ZAGOSPODAROWANIE TERENU	
Projektant:	mgr inż. Piotr Przybylski nr uprawnień budowlanych: KUP/0046/POD/04	Podpis: 
Asystent Projektanta:	Maciej Zaryczyński	Podpis: 
02.01. 2017 r.	Skala: 1:500	Branta: Drogowa
		Nr Rysunku: 160536 C-I-6.1

 

Jednostka projektowa: <b>MOTYLES</b> Korytkowa 65a/30, 87-800 Włocławek województwo kujawsko-pomorskie		ul. Zimowa 18 87-800 Włocławek tel.kom. 607 542 675	
Lokalizacja: POWIAT ALEKSANDROWSKI GMINA WAGANIEC OB. BERTOWO, WŁOSZYCA			
Inwestor: GMINA WAGANIEC UL. DWORCOWA 11, 87-731 WAGANIEC			
Nazwa inwestycji: "Utwardzenie istniejących ciągów dróg gminnych - droga nr 160536 C - odcinek I"			
Stadium dokumentacji: PROJEKT BUDOWLANY			
Nazwa rysunku: ZAGOSPODAROWANIE TERENU			
Projektant: mgr inż. Piotr Przybylski nr uprawnień budowlanych: KUP/0046/POD/04		Podpis: <i>Przybylski P.</i>	
Asystent Projektanta: Maciej Zaryczyński		Podpis: <i>Zaryczyński M.</i>	
10.11.2016 r.	Skala: 1:500	Branta: Drogowa	Nr Rysunku: 160536 C-I-6.2

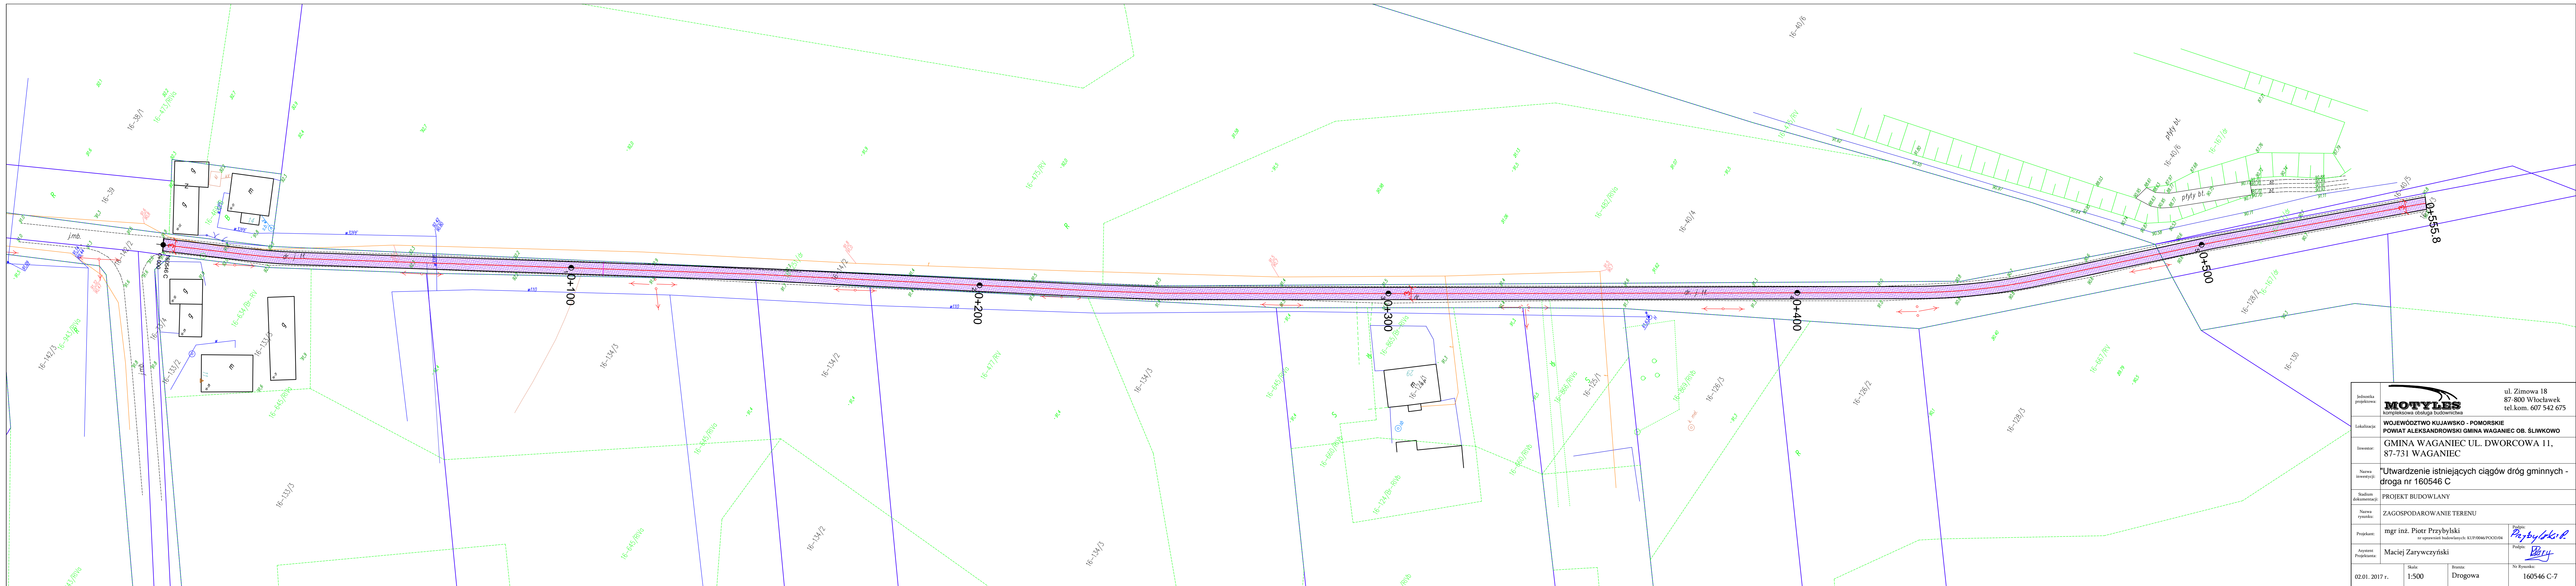


Jednostka projektowa:	 ul. Żimowa 18 87-800 Włocławek tel.kom. 607 542 675	
Lokalizacja:	WOJEWÓDZTWO KUJAWSKO - POMORSKIE POWIAT ALEKSANDROWSKI GMINA WAGANIEC ÓB. ŚLIWKOWO	
Inwestor:	GMINA WAGANIEC UL. DWORCOWA 11, 87-731 WAGANIEC	
Nazwa inwestycji:	"Utwardzenie istniejących ciągów dróg gminnych - droga nr 160546 C	
Stadium dokumentacji:	PROJEKT BUDOWLANY	
Nazwa rysunku:	ZAGOSPODAROWANIE TERENU	
Projektant:	mgr inż. Piotr Przybylski nr uprawnień budowlanych: KUP/0046/PODD/04	Podpis: 
Asystent Projektanta:	Maciej Zarywczynski	Podpis: 
02.01.2017 r.	Skala: 1:500	Branża: Drogowa
		Nr Rysunku: 160546 C-7

 


Jednostka projektowa: <b>MOTYLES</b> Kompleksowa działalność budowlana		ul. Zimowa 18 87-800 Włocławek tel.kom. 607 542 675	
Lokalizacja: <b>WOJEWÓDZTWO KUJAWSKO - POMORSKIE          POWIAT ALEKSANDROWSKI GMINA WAGANIEC OB. WŁOSZYCA</b>			
Inwestor: <b>GMINA WAGANIEC UL. DWORCOWA 11,          87-731 WAGANIEC</b>			
Nazwa inwestycji: <b>"Utwardzenie istniejących ciągów dróg gminnych -          droga nr 160548 C - odcinek I</b>			
Stadium dokumentacji: <b>PROJEKT BUDOWLANY</b>			
Nazwa rysunku: <b>ZAGOSPODAROWANIE TERENU</b>			
Projektant: <b>mgr inż. Piotr Przybylski</b>		Pełnomocnik: <i>Przybylski P.</i>	
Autorzy Projektantu: <b>Maciej Zaryczyński</b>		Pełnomocnik: <i>Zaryczyński M.</i>	
Data: 02.01.2017 r.		Skala: 1:500	
Tytuł: Drogową		Nr rysunku: 160548 C-1-8	

## Przekrój A

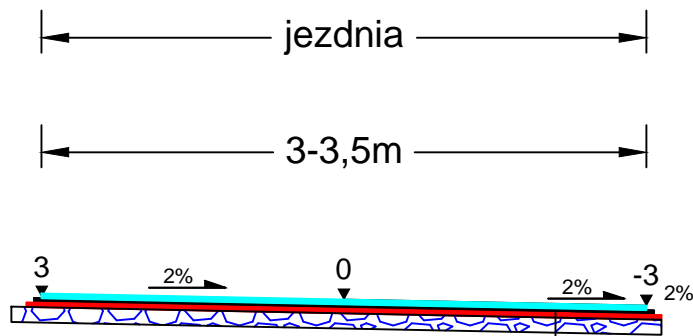




Powierzchniowe utrwalenie emulsją asfaltową K-70 i grysem kamiennym o wym. 2-5mm
Powierzchniowe utrwalenie emulsją asfaltową K-70 i grysem kamiennym o wym. 5-8 mm
Powierzchniowe utrwalenie emulsją asfaltową K-65 i grysem kamiennym o wym. 8-11mm
Górna warstwa podbudowy doziarniona kruszywem łamanym o frakcji 4-16 mm w ilości 60-65 kg/m <sup>2</sup> o grubości 4 cm wykonana na istniejącej podbudowie
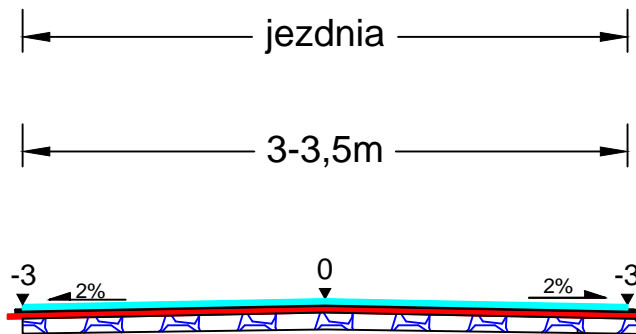
## Przekrój B



Powierzchniowe utrwalenie emulsją asfaltową K-70 i grysem kamiennym o wym. 2-5mm
Powierzchniowe utrwalenie emulsją asfaltową K-70 i grysem kamiennym o wym. 5-8 mm
Powierzchniowe utrwalenie emulsją asfaltową K-65 i grysem kamiennym o wym. 8-11mm
Górna warstwa podbudowy doziarniona kruszywem łamanym o frakcji 4-16 mm w ilości 60-65 kg/m <sup>2</sup> o grubości 4 cm wykonana na istniejącej podbudowie

Jednostka projektowa:	 kompleksowa obsługa budownictwa	87-800 Włocławek ul. Zimowa 18 tel.kom. 607 542 675
Lokalizacja:	WOJEWÓDZTWO KUJAWSKO - POMORSKIE POWIAT ALEKSANDROWSKI GMINA WAGANIEC	
Inwestor:	GMINA WAGANIEC UL. DWORCOWA 11, 87-731 WAGANIEC	
Nazwa inwestycji:	"Utwardzenie istniejących ciągów dróg gminnych -zadanie 1"	
Stadium dokumentacji:	Projekt Budowlany	
Nazwa rysunku:	Przekroje Konstrukcyjne	
Projektant:	mgr inż. Piotr Przybylski nr uprawnień budowlanych: KUP/0046/POOD/04	Podpis: 
Asystent Projektanta:	Maciej Zarywczyński	Podpis: 
02.01. 2017r.	Skala: 1:50	Branża: Drogowa
		Nr Rysunku: 10