


 
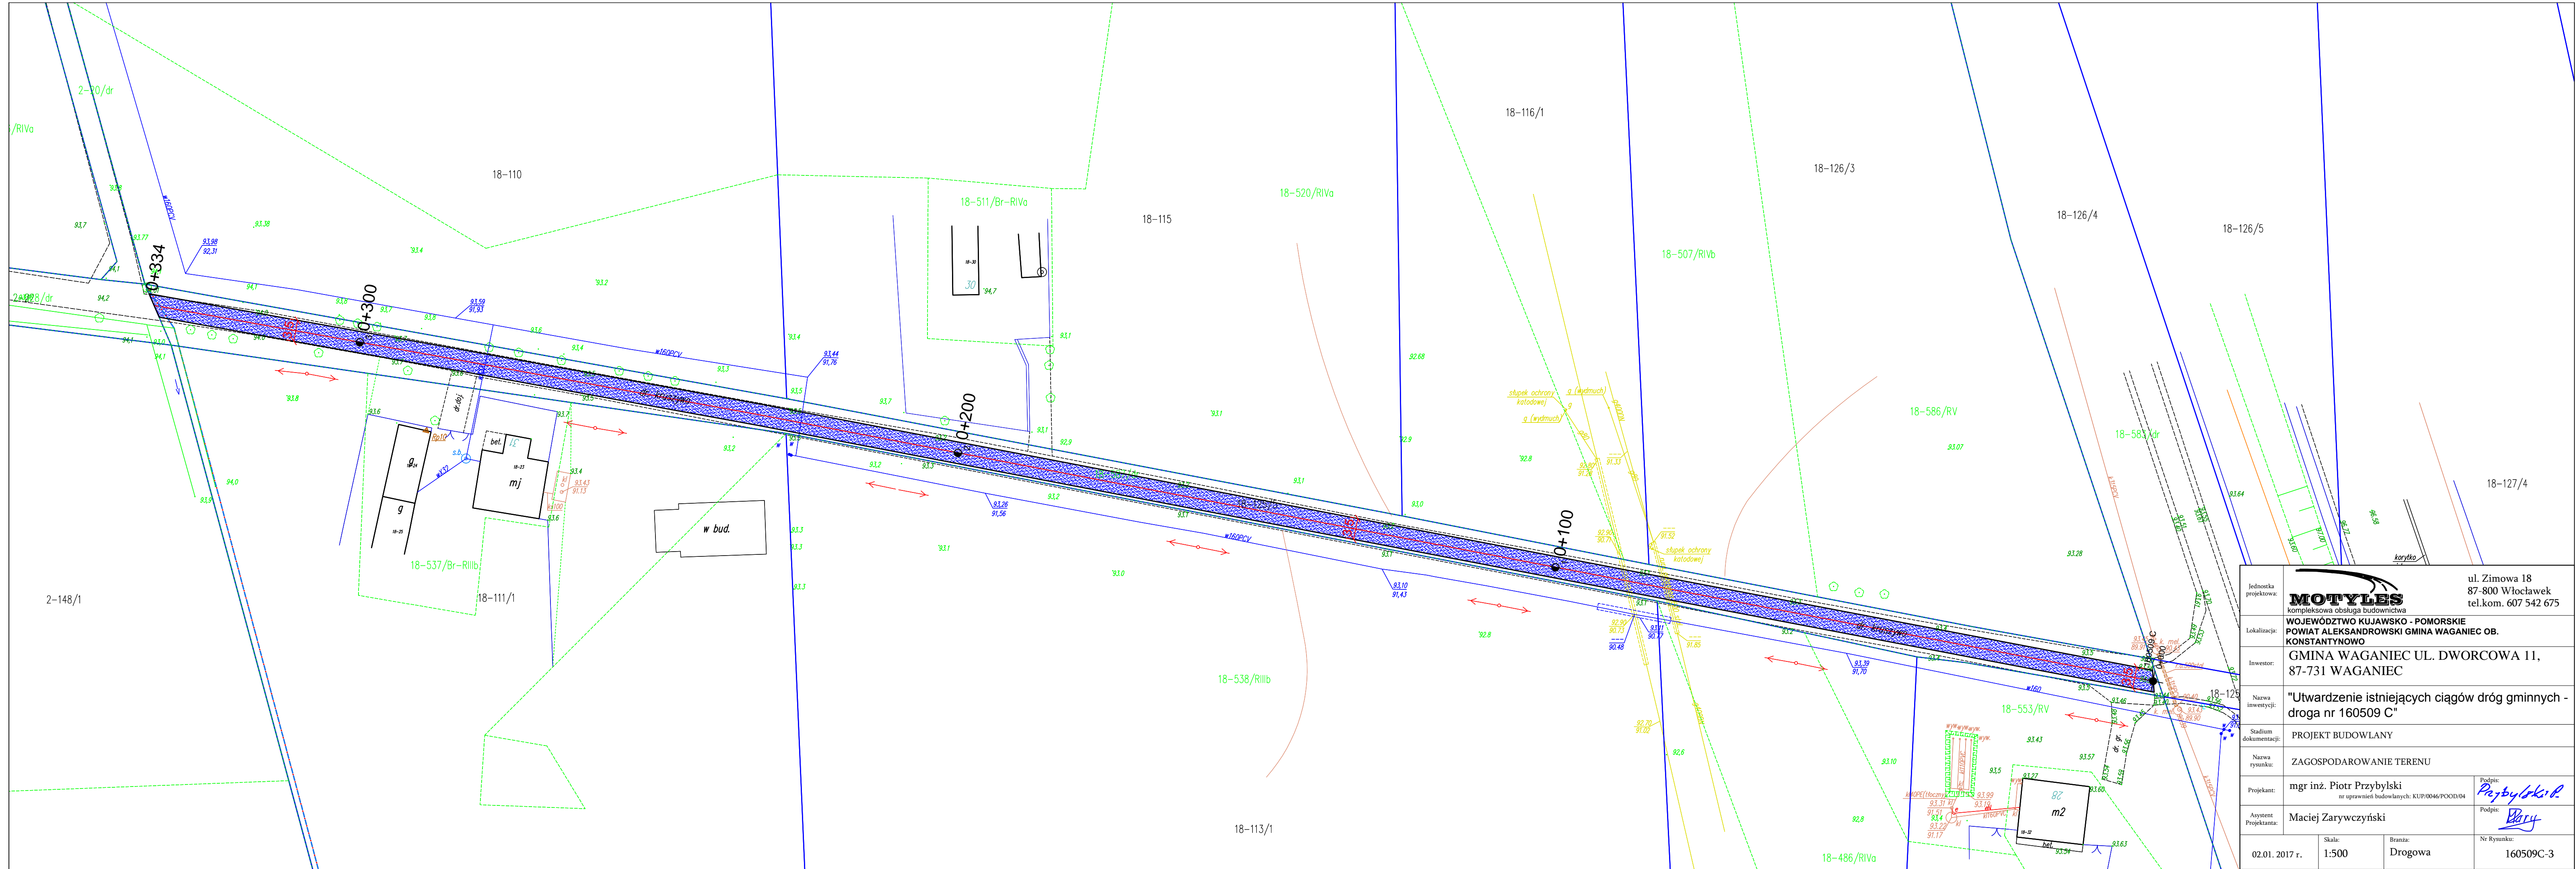





Jednostka projektowa:	 MOTYLES kompleksowa obsługa budownictwa		ul. Zimowa 18 87-800 Włocławek tel.kom. 607 542 675
Lokalizacja:	WOJEWÓDZTWO KUJAWSKO - POMORSKIE POWIAT ALEKSANDROWSKI GMINA WAGANIEC		
Inwestor:	GMINA WAGANIEC UL. DWORCOWA 11, 87-731 WAGANIEC		
Nazwa inwestycji:	"Utwardzenie istniejących ciągów dróg gminnych - zadanie 2"		
Stadium dokumentacji:	PROJEKT BUDOWLANY		
Nazwa rysunku:	PLAN ORIENTACYJNY		
Projektant:	mgr inż. Piotr Przybylski nr uprawnień budowlanych: KUP/0046/POOD/04		Podpis: 
Asystent Projektanta:	Maciej Zarywczyński		Podpis: 
02.01. 2017r.	Skala: 1:25000	Branża: Drogowa	Nr Rysunku: 1



Instytucja projektowa:	MOTYLES kompleksowa obsługa budowlana	ul. Zimowa 18 87-800 Włocławek tel.kom. 607 542 675
Lokalizacja:	WOJEWÓDZTWO Kujawsko - Pomorskie POWIAT Aleksandrowski - Gmina Waganiec, Ob. Brudnowo, Wiktoryn	
Inwestor:	GMINA WAGANIEC UL. DWORCOWA 11, 87-731 WAGANIEC	
Nazwa inwestycji:	"Utwardzenie istniejących ciągów dróg gminnych - droga nr 160508 C-odcinek 3"	
Stadium dokumentacji:	PROJEKT BUDOWLANY	
Nazwa rysunku:	ZAGOSPODAROWANIE TERENU	
Projektant:	mgr inż. Piotr Przybylski nr uprawnień budowlanych: KUP/0046/P/00104	Podpis: <i>Przybylski P.</i>
Asystent Projektanta:	Maciej Zarywczyński	Podpis: <i>Zarywczyński M.</i>
02.01.2017 r.	Skala: 1:500	Branda: Drogowa
		Nr Rysunku: 160508C-III-2



Jednostka projektowa:	 kompleksowa obsługa budownictwa		ul. Zimowa 18 87-800 Włocławek tel.kom. 607 542 675
Lokalizacja:	WOJEWÓDZTWO Kujawsko - Pomorskie Powiat Aleksandrowski Gmina Waganiec Ob. Konstąntynowo		
Inwestor:	Gmina Waganiec ul. Dworcowa 11, 87-731 Waganiec		
Nazwa inwestycji:	"Utwardzenie istniejących ciągów dróg gminnych - droga nr 160509 C"		
Stadium dokumentacji:	PROJEKT BUDOWLANY		
Nazwa rysunku:	ZAGOSPODAROWANIE TERENU		
Projektant:	mgr inż. Piotr Przybylski <small>nr uprawnień budowlanych: KUP/0046/POOD/04</small>	Podpis: 	
Asystent Projektanta:	Maciej Zarywczński	Podpis: 	
02.01.2017 r.	Skala: 1:500	Branża: Drogowa	Nr Rysunku: 160509C-3

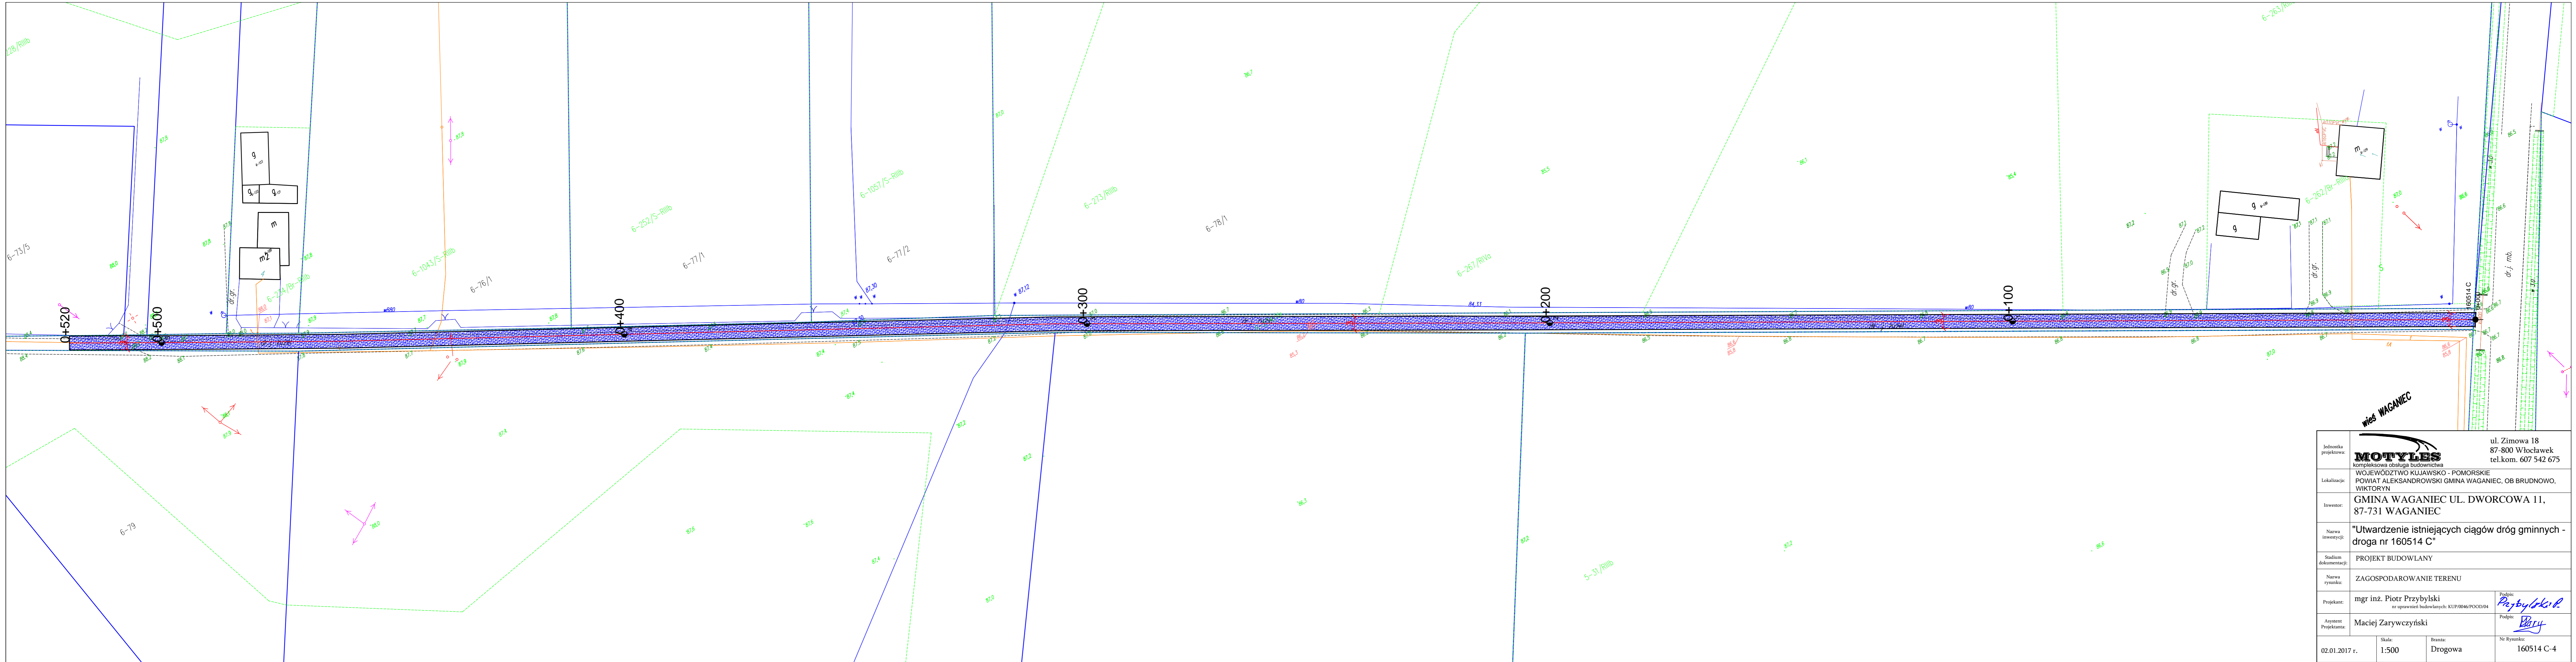


wieś WAGANIEC


Jednostka projektowa:	MOTYLES Kompleksowa obsługa budowlana	ul. Zimowa 18 87-800 Włocławek tel.kom. 607 542 675
Lokalizacja:	WOJEWÓDZTWO KULIAWSKO - POMORSKIE POWIAT ALEKSANDROWSKI GMINA WAGANIEC, OB BRUDNOWO, WIKTORYN	
Inwestor:	GMINA WAGANIEC UL. DWORCOWA 11, 87-731 WAGANIEC	
Nazwa inwestycji:	"Utwardzenie istniejących ciągów dróg gminnych - droga nr 160514 C"	
Stadium dokumentacji:	PROJEKT BUDOWLANY	
Nazwa rysunku:	ZAGOSPODAROWANIE TERENU	
Projektant:	mgr inż. Piotr Przybylski nr uprawnień budowlanych: KUP/0046/POOD/04	Podpis: <i>Przybylski P.</i>
Asystent Projektanta:	Maciej Zarywczyński	Podpis: <i>Zaryw</i>
02.01.2017 r.	Skala: 1:500	Bransza: Drogowa Nr Rysunku: 160514 C-4




Indywidualny projektant:	MOTYLES kompleksowa obsługa budowlana	ul. Zimowa 18 87-800 Włocławek tel.kom. 607 542 675
Lokalizacja:	WOJEWÓDZTWO KULJAWSKO - POMORSKIE POWIAT ALEKSANDROWSKI GMINA WAGANIEC, OB. WIKTORYN	
Inwestor:	GMINA WAGANIEC UL. DWORCOWA 11, 87-731 WAGANIEC	
Nazwa inwestycji:	"Utwardzenie istniejących ciągów dróg gminnych - droga nr 160525 C"	
Stadium dokumentacji:	PROJEKT BUDOWLANY	
Nazwa rysunku:	ZAGOSPODAROWANIE TERENU	
Projektant:	mgr inż. Piotr Przybylski nr uprawnień budowlanych: KUP/0046/POD/014	Podpis: <i>Przybylski P.</i>
Asystent Projektanta:	Maciej Zaryczyński	Podpis: <i>Zaryczyński M.</i>
02.01.2017 r.	Skala: 1:500	Branda: Drogowa Nr Rysunku: 160525 C-5

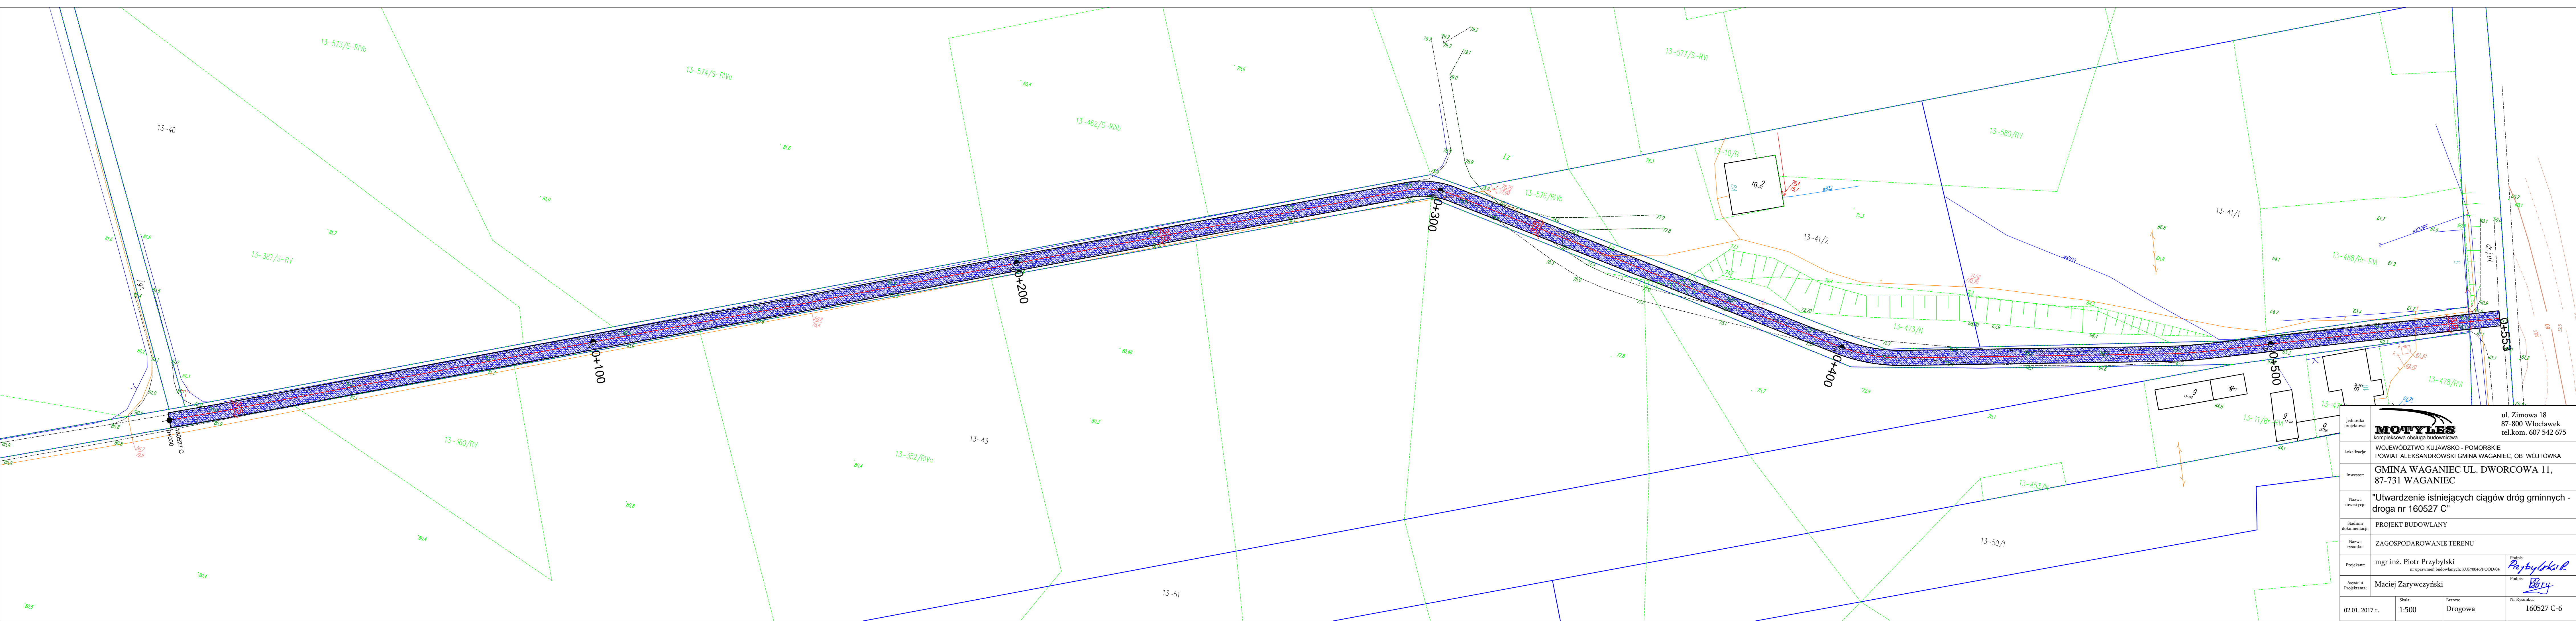
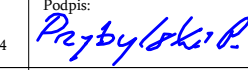



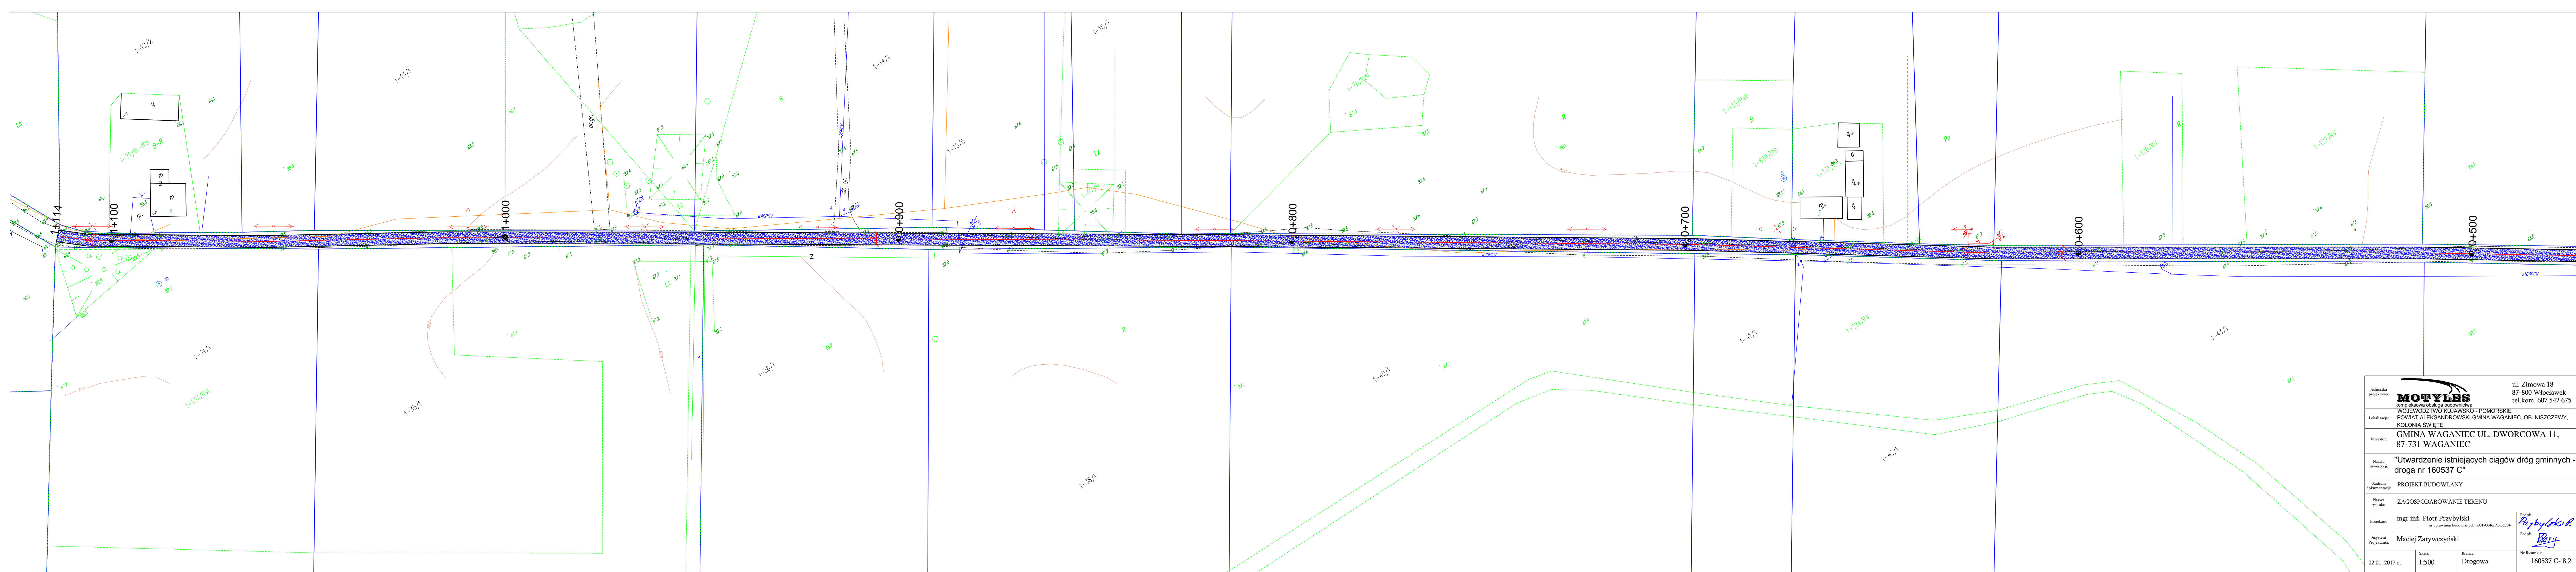
Jednostka projektowa:	MOTYLES kompleksowa obsługa budownictwa		ul. Zimowa 18 87-800 Włocławek tel.kom. 607 542 675
Lokalizacja:	WOJEWÓDZTWO KUJAWSKO - POMORSKIE POWIAT ALEKSANDROWSKI GMINA WAGANIEC, OB. WÓJTÓWKA		
Inwestor:	GMINA WAGANIEC UL. DWORCOWA 11, 87-731 WAGANIEC		
Nazwa inwestycji:	"Utwardzenie istniejących ciągów dróg gminnych - droga nr 160527 C"		
Stadium dokumentacji:	PROJEKT BUDOWLANY		
Nazwa rysunku:	ZAGOSPODAROWANIE TERENU		
Projektant:	mgr inż. Piotr Przybylski nr uprawnień budowlanych: KUP/0046/POOD/04	Podpis: <i>Piotr Przybylski</i>	
Asystent Projektanta:	Maciej Zaryczyński	Podpis: <i>Maciej Zaryczyński</i>	
02.01.2017 r.	Skala: 1:500	Brana: Drogowa	Nr Rysunku: 160527 C-6

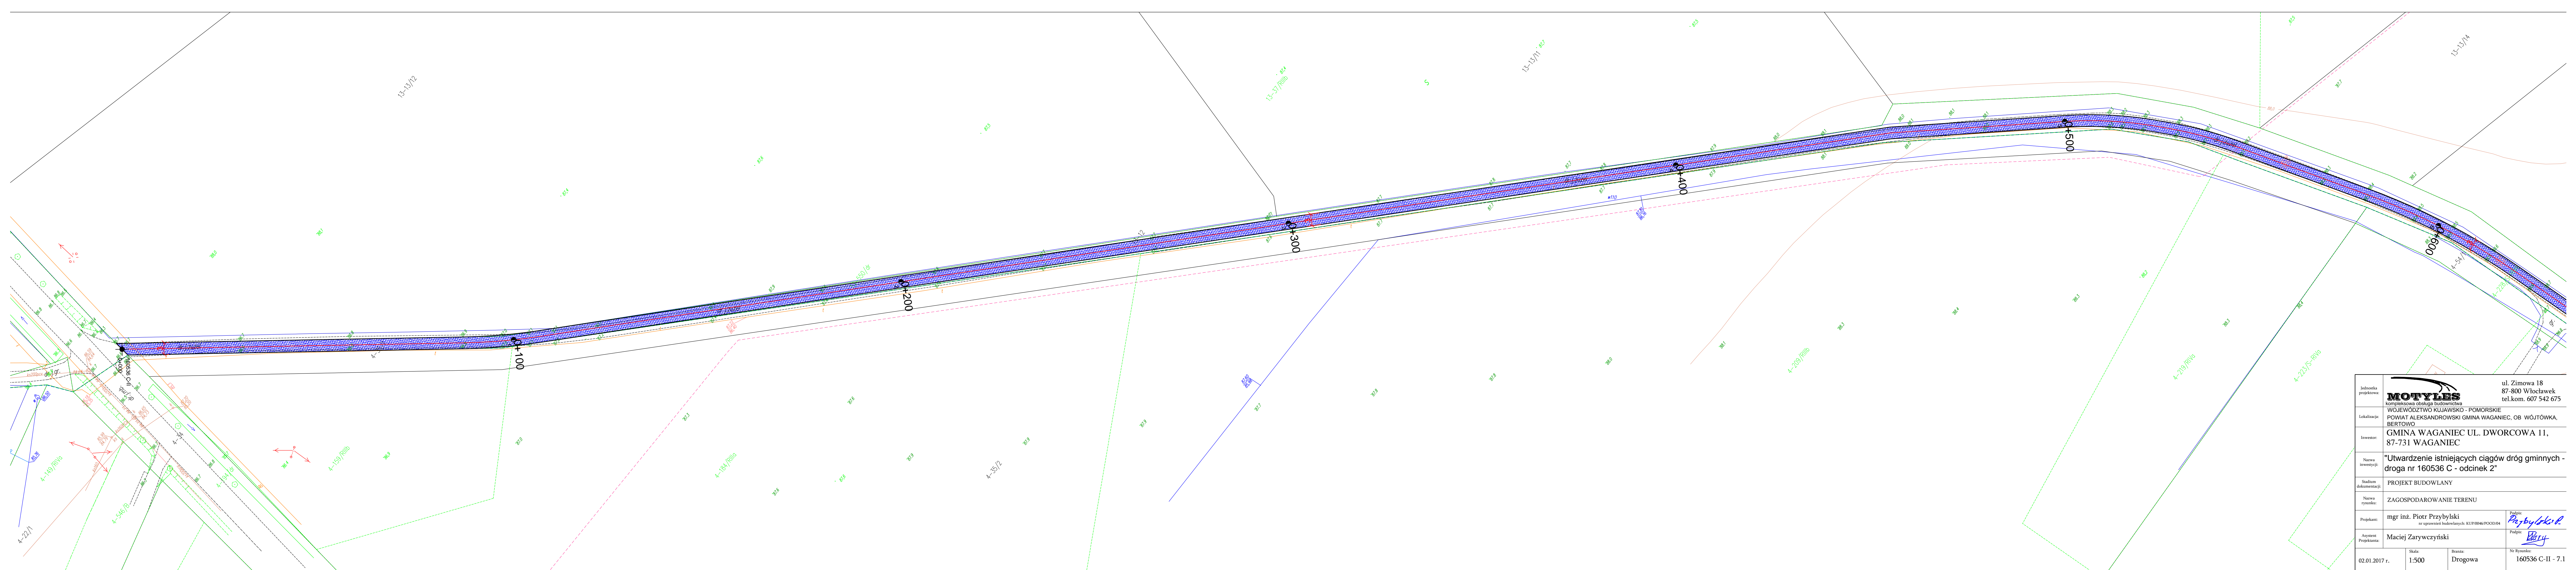


Jednostka projektowa:	 MOTYLES kompleksowa obsługa budownictwa ul. Zimowa 18 87-800 Włocławek tel.kom. 607 542 675	
Lokalizacja:	WJEWÓDZTWO KUJAWSKO - POMORSKIE POWIAT ALEKSANDROWSKI GMINA WAGANIEC, OB. WÓJTÓWKA, BERTOWO	
Inwestor:	GMINA WAGANIEC UL. DWORCOWA 11, 87-731 WAGANIEC	
Nazwa inwestycji:	"Utwardzenie istniejących ciągów dróg gminnych - droga nr 160536 C - odcinek 2"	
Stadium dokumentacji:	PROJEKT BUDOWLANY	
Nazwa rysunku:	ZAGOSPODAROWANIE TERENU	
Projektant:	mgr inż. Piotr Przybylski <small>nr uprawnień budowlanych: KU/P0046/POOD/04</small>	Podpis: 
Asystent Projektanta:	Maciej Zarywczyński	Podpis: 
02.01.2017 r.	Skala: 1:500	Forma: Drogowa
		Nr Rysunku: 160536 C-II - 7.1




Jednostka projektowa:	 MOTYLES kompleksowa obsługa budownictwa		ul. Zimowa 18 87-800 Włocławek tel.com. 607 542 675
Lokalizacja:	WJEWÓDZTWO KUJAWSKO - POMORSKIE POWIAT ALEKSANDROWSKI GMINA WAGANIEC, OB. WÓJTÓWKA, BERTOWO		
Inwestor:	GMINA WAGANIEC UL. DWORCOWA 11, 87-731 WAGANIEC		
Nazwa inwestycji:	"Utwardzenie istniejących ciągów dróg gminnych - droga nr 160536 C - odcinek 2"		
Stadium dokumentacji:	PROJEKT BUDOWLANY		
Nazwa rysunku:	ZAGOSPODAROWANIE TERENU		
Projektant:	mgr inż. Piotr Przybylski <small>nr uprawnień budowlanych: KU/P0046/POOD/04</small>	Podpis: 	
Autorzy Projektanta:	Maciej Zaryczyński	Podpis: 	
02.01.2017 r.	Skala: 1:500	Brzoz: Drogowa	Nr Rysunku: 160536 C-II - 7.2




Jednostka projektowa:	MOTYLES kompleksowa obsługa budowlana WOJEWÓDZTWO KUJAWSKO - POMORSKIE	ul. Zimowa 18 87-800 Włocławek tel.com. 607 542 675
Lokalizacja:	POWIAT ALEKSANDROWSKI GMINA WAGANIEC, OB NISZCZEWY, KOLONIA ŚWIĘTE	
Inwestor:	GMINA WAGANIEC UL. DWORCOWA 11, 87-731 WAGANIEC	
Nazwa inwestycji:	"Utwardzenie istniejących ciągów dróg gminnych - droga nr 160537 C"	
Stadium dokumentacji:	PROJEKT BUDOWLANY	
Nazwa rysunku:	ZAGOSPODAROWANIE TERENU	
Projektant:	mgr inż. Piotr Przybylski nr uprawnień budowlanych: KUP0046/POOD/04	Podpis: <i>Przybylski P.</i>
Ayuntamiento Projektanta:	Maciej Zarywczyński	Podpis: <i>Zarywczyński M.</i>
02.01.2017 r.	Skala: 1:500	Branta: Drogowa
		Nr Rysunku: 160537 C- 8.2

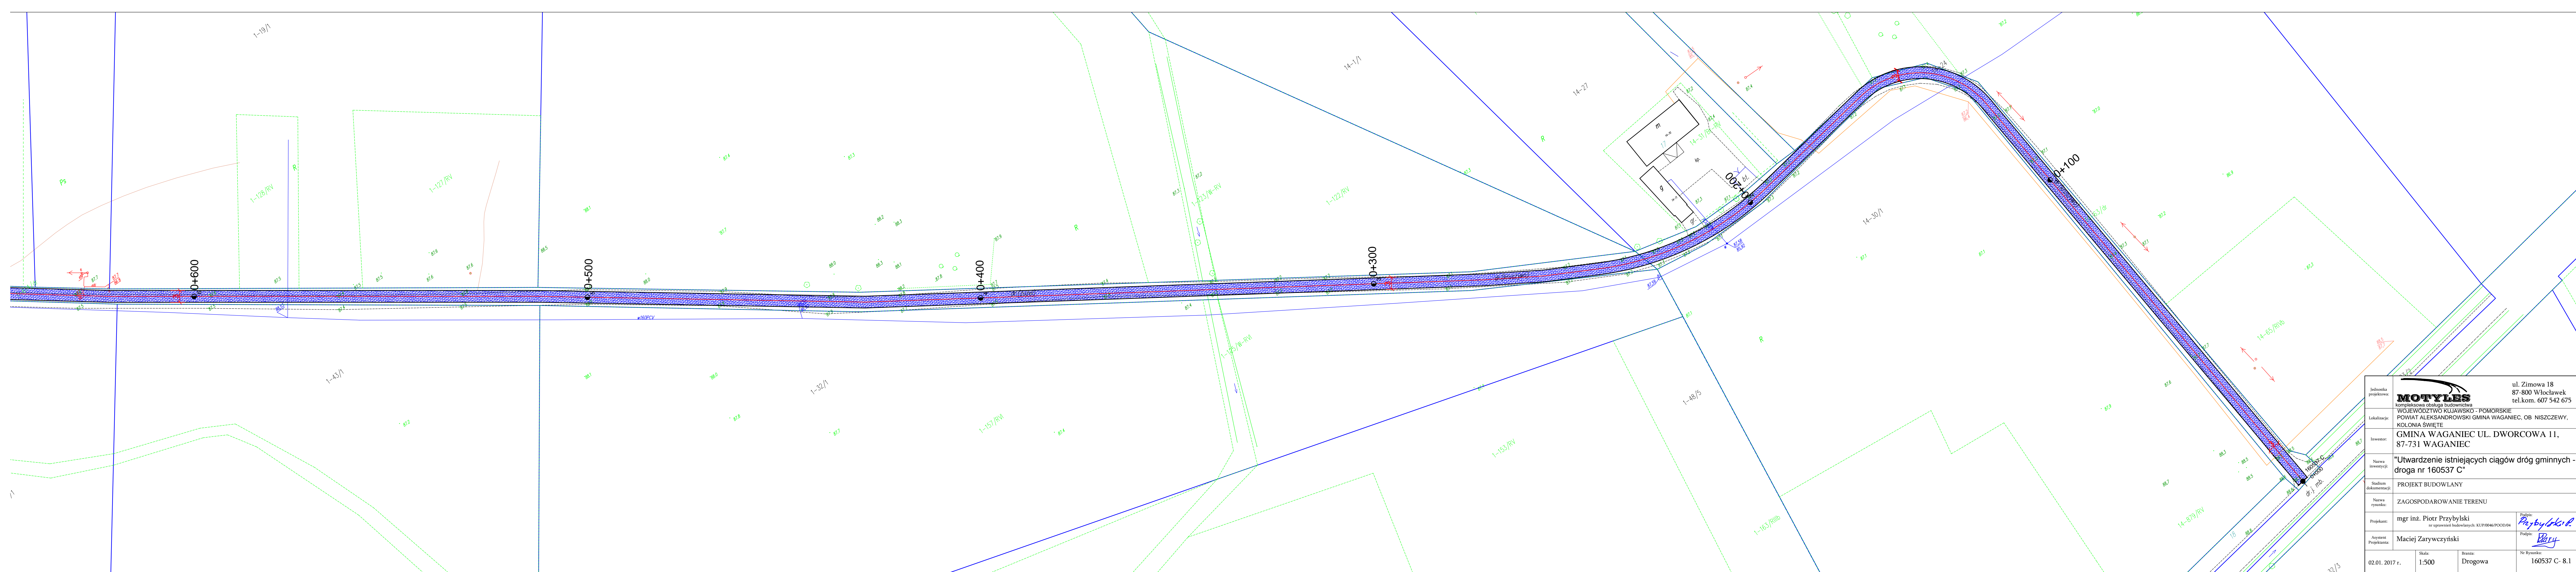
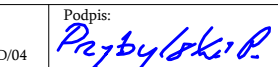
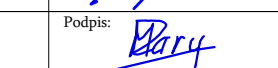


Jednostka projektowa:	MOTYLES kompleksowa obsługa budownictwa WOJEWÓDZTWO KUJAWSKO - POMORSKIE POWIAT ALEKSANDROWSKI GMINA WAGANIEC, OB NISZCZEWY, KOLONIA ŚWIĘTE		ul. Zimowa 18 87-800 Włocławek tel.kom. 607 542 675
Lokalizacja:	GMINA WAGANIEC UL. DWORCOWA 11, 87-731 WAGANIEC		
Inwestor:	"Utwardzenie istniejących ciągów dróg gminnych - droga nr 160537 C"		
Nazwa inwestycji:	PROJEKT BUDOWLANY		
Stadium dokumentacji:	ZAGOSPODAROWANIE TERENU		
Nazwa rysunku:	mgr inż. Piotr Przybylski <small>nr uprawnień budowlanych: KU/P0046/POOD/04</small>		
Projektant:	Maciej Zaryczyński		Podpis: <i>Przybylski P.</i>
Asystent Projektanta:	Maciej Zaryczyński		Podpis: <i>Zaryczyński M.</i>
02.01.2017 r.	Skala: 1:500	Brzoza: Drogowa	Nr Rysunku: 160537 C- 8.1

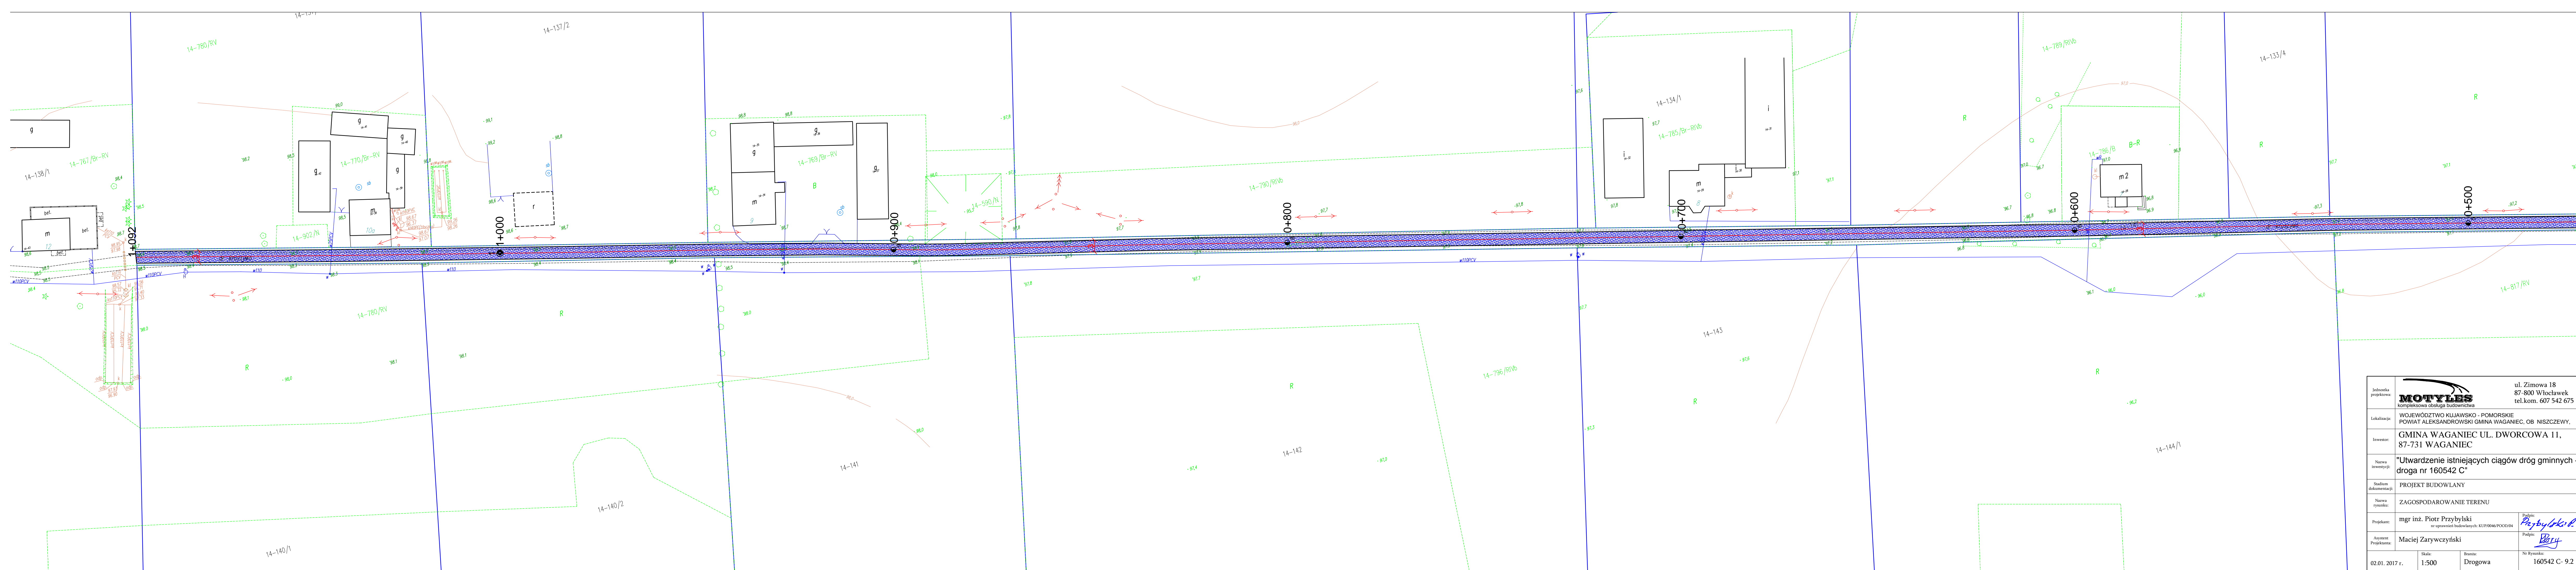


Jednostka projektowa: MOTYLES kompleksowa obsługa budownictwa		ul. Zimowa 18 87-800 Włocławek tel.kom. 607 542 675	
Lokalizacja: WOJEWÓDZTWO KUJAWSKO - POMORSKIE POWIAT ALEKSANDROWSKI GMINA WAGANIEC, OB. NISZCZEWY,			
Inwestor: GMINA WAGANIEC UL. DWORCOWA 11, 87-731 WAGANIEC			
Nazwa inwestycji: "Utwardzenie istniejących ciągów dróg gminnych - droga nr 160542 C"			
Stadium dokumentacji: PROJEKT BUDOWLANY			
Nazwa rysunku: ZAGOSPODAROWANIE TERENU			
Projektant: mgr inż. Piotr Przybylski nr uprawnień budowlanych: KU/P0046/POOD/04		Podpis: <i>Przybylski P.</i>	
Asystent Projektanta: Maciej Zaryczyński		Podpis: <i>Zaryczyński M.</i>	
02.01.2017 r.	Skala: 1:500	Brutto: Drogowa	Nr Rysunku: 160542 C- 9.2

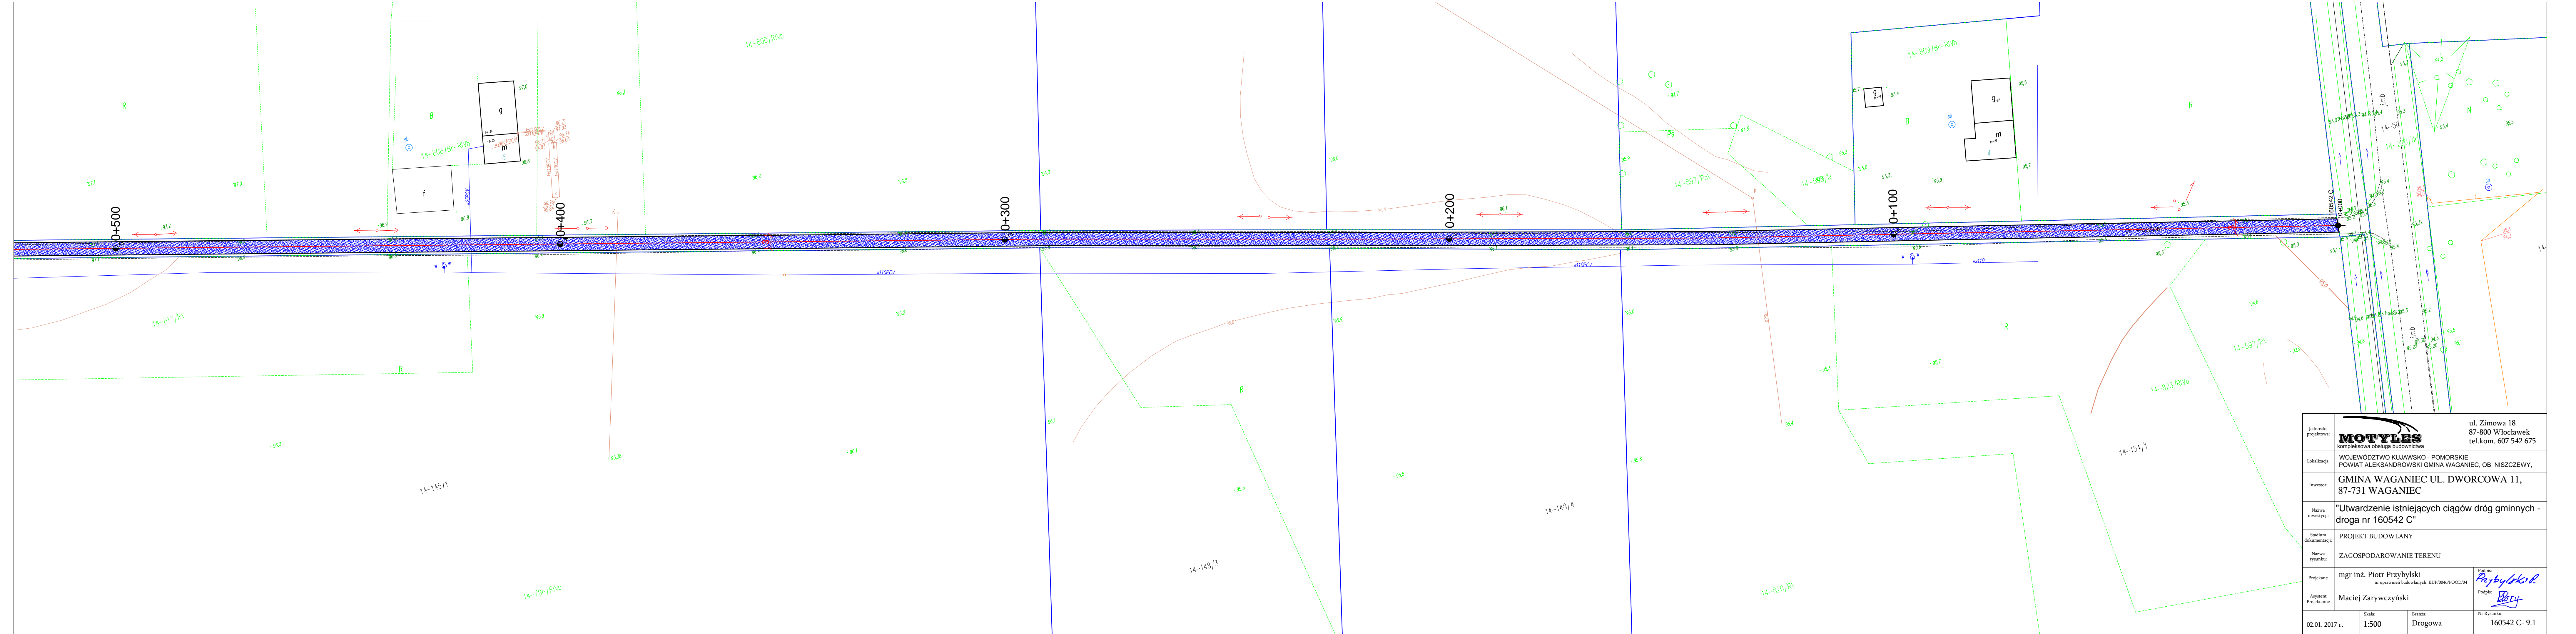


Jednostka projektowa:	 ul. Zimowa 18 87-800 Włocławek tel.com. 607 542 675	
Lokalizacja:	WOJEWÓDZTWO KUJAWSKO - POMORSKIE POWIAT ALEKSANDROWSKI GMINA WAGANIEC, OB NISZCZEWY,	
Inwestor:	GMINA WAGANIEC UL. DWORCOWA 11, 87-731 WAGANIEC	
Nazwa inwestycji:	"Utwardzenie istniejących ciągów dróg gminnych - droga nr 160542 C"	
Stadium dokumentacji:	PROJEKT BUDOWLANY	
Nazwa rysunku:	ZAGOSPODAROWANIE TERENU	
Projektant:	mgr inż. Piotr Przybylski <small>nr uprawnień budowlanych: KUP/0046/POOD/04</small>	Podpis: 
Asystent Projektanta:	Maciej Zarywczynski	Podpis: 
02.01.2017 r.	Skala: 1:500	Branża: Drogowa No Rysunku: 160542 C- 9.1

Przekrój A

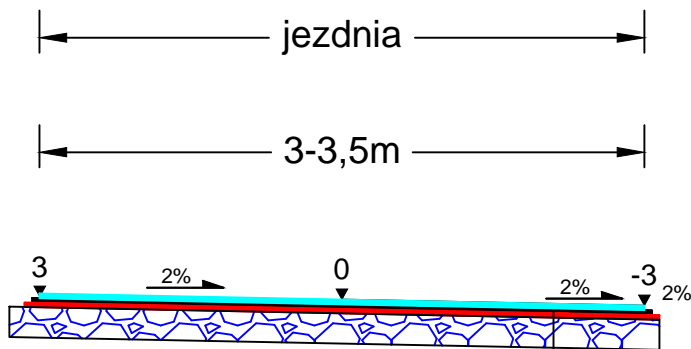




Powierzchniowe utrwalenie emulsją asfaltową K-70 i grysem kamiennym o wym. 2-5mm
Powierzchniowe utrwalenie emulsją asfaltową K-70 i grysem kamiennym o wym. 5-8 mm
Powierzchniowe utrwalenie emulsją asfaltową K-65 i grysem kamiennym o wym. 8-11mm
Górna warstwa podbudowy doziarniona kruszywem łamanym o frakcji 4-16 mm w ilości 60-65 kg/m ² o grubości 4 cm
Dolna warstwa podbudowy powstała w wyniku wymieszania istniejącej warstwy kruszywa z kruszywem dowieziony o łącznej grubości 21 cm

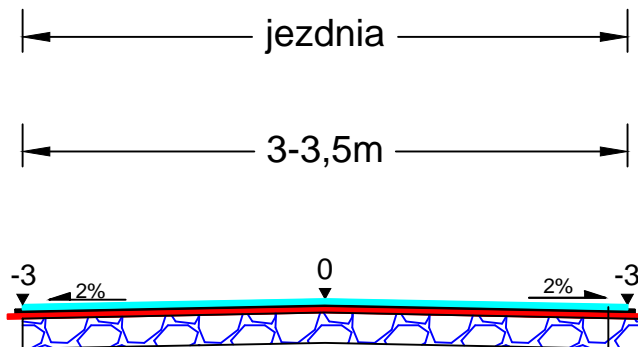Przekrój B



Powierzchniowe utrwalenie emulsją asfaltową K-70 i grysem kamiennym o wym. 2-5mm
Powierzchniowe utrwalenie emulsją asfaltową K-70 i grysem kamiennym o wym. 5-8 mm
Powierzchniowe utrwalenie emulsją asfaltową K-65 i grysem kamiennym o wym. 8-11mm
Górna warstwa podbudowy doziarniona kruszywem łamanym o frakcji 4-16 mm w ilości 60-65 kg/m ² o grubości 4 cm
Dolna warstwa podbudowy powstała w wyniku wymieszania istniejącej warstwy kruszywa z kruszywem dowieziony o łącznej grubości 21 cm

Jednostka projektowa:	 kompleksowa obsługa budownictwa	87-800 Włocławek ul. Zimowa 18 tel.com. 607 542 675
Lokalizacja:	WOJEWÓDZTWO KUJAWSKO - POMORSKIE POWIAT ALEKSANDROWSKI GMINA WAGANIEC	
Inwestor:	GMINA WAGANIEC UL. DWORCOWA 11, 87-731 WAGANIEC	
Nazwa inwestycji:	"Utwardzenie istniejących ciągów dróg gminnych zadanie 2"	
Stadium dokumentacji:	Projekt Budowlany	
Nazwa rysunku:	Przekroje Konstrukcyjne	
Projektant:	mgr inż. Piotr Przybylski nr uprawnień budowlanych: KUP/0046/POOD/04	Podpis: 
Asystent Projektanta:	Maciej Zarywczyński	Podpis: 
02.01. 2017r.	Skala: 1:50	Branża: Drogowa
		Nr Rysunku: 10