


 
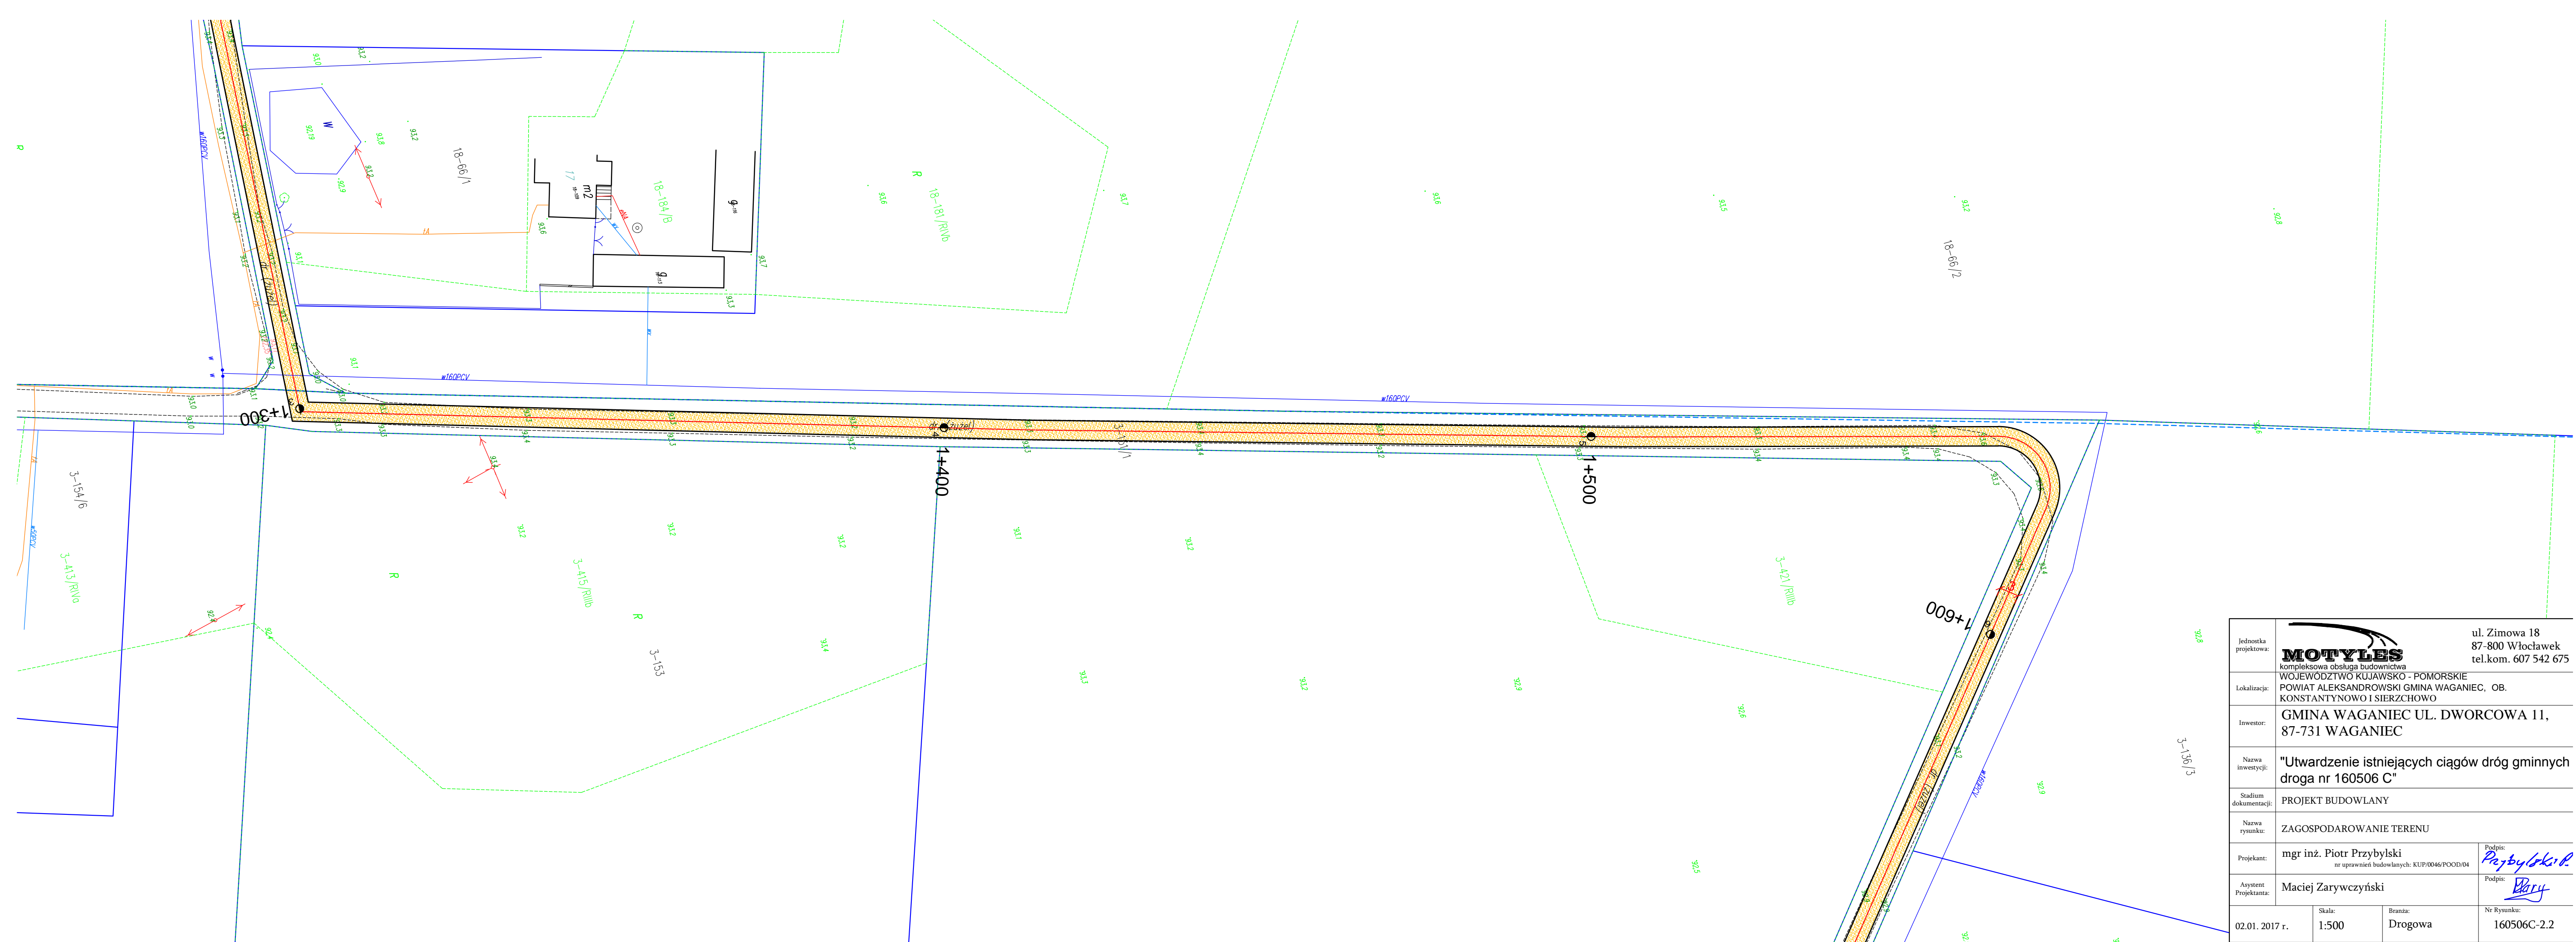





Jednostka projektowa:	 MOTYLES kompleksowa obsługa budownictwa		ul. Zimowa 18 87-800 Włocławek tel.kom. 607 542 675
Lokalizacja:	WOJEWÓDZTWO KUJAWSKO - POMORSKIE POWIAT ALEKSANDROWSKI GMINA WAGANIEC		
Inwestor:	GMINA WAGANIEC UL. DWORCOWA 11, 87-731 WAGANIEC		
Nazwa inwestycji:	"Utwardzenie istniejących ciągów dróg gminnych - zadanie 3"		
Stadium dokumentacji:	PROJEKT BUDOWLANY		
Nazwa rysunku:	PLAN ORIENTACYJNY		
Projektant:	mgr inż. Piotr Przybylski nr uprawnień budowlanych: KUP/0046/POOD/04		Podpis: 
Asystent Projektanta:	Maciej Zarywczyński		Podpis: 
02.01. 2017r.	Skala:	Branża:	Nr Rysunku:
	1:25000	Drogowa	1




WOJEWÓDZTWO KUJAWSKO - POMORSKIE POWIAT ALEKSANDROWSKI GMINA WAGANIEC KONSTANTYNÓW I SIEBICZEW GMINA WAGANIEC UL. DWC 87-731 WAGANIEC	
Nazwa inwestycji: Rodzaj dokumentacji: Nazwa rysunku: Projektant: Artykuł: Data:	"Utworzenie istniejących ciągów drogi nr 160506 C" PROJEKT BUDOWLANY ZAGOSPODAROWANIE TERENU mgr inż. Piotr Przybylski Maciej Zarywczyski 02.01.2017 r.
Skala: Długość: Szerokość:	1:500 Drogowa




Jednostka projektowa:	 kompleksowa obsługa budownictwa		ul. Zimowa 18 87-800 Włocławek tel.kom. 607 542 675
Lokalizacja:	WOJEWÓDZTWO KUJAWSKO - POMORSKIE POWIAT ALEKSANDROWSKI GMINA WAGANIEC, OB. KONSTANTYNOWO I SIERZCHOWO		
Inwestor:	GMINA WAGANIEC UL. DWORCOWA 11, 87-731 WAGANIEC		
Nazwa inwestycji:	"Utwardzenie istniejących ciągów dróg gminnych droga nr 160506 C"		
Stadium dokumentacji:	PROJEKT BUDOWLANY		
Nazwa rysunku:	ZAGOSPODAROWANIE TERENU		
Projektant:	mgr inż. Piotr Przybylski nr uprawnień budowlanych: KUP/0046/POOD/04	Podpis: 	
Asystent Projektanta:	Maciej Zarywczyński	Podpis: 	
02.01.2017 r.	Skala: 1:500	Branża: Drogowa	Nr Rysunku: 160506C-2.2

 

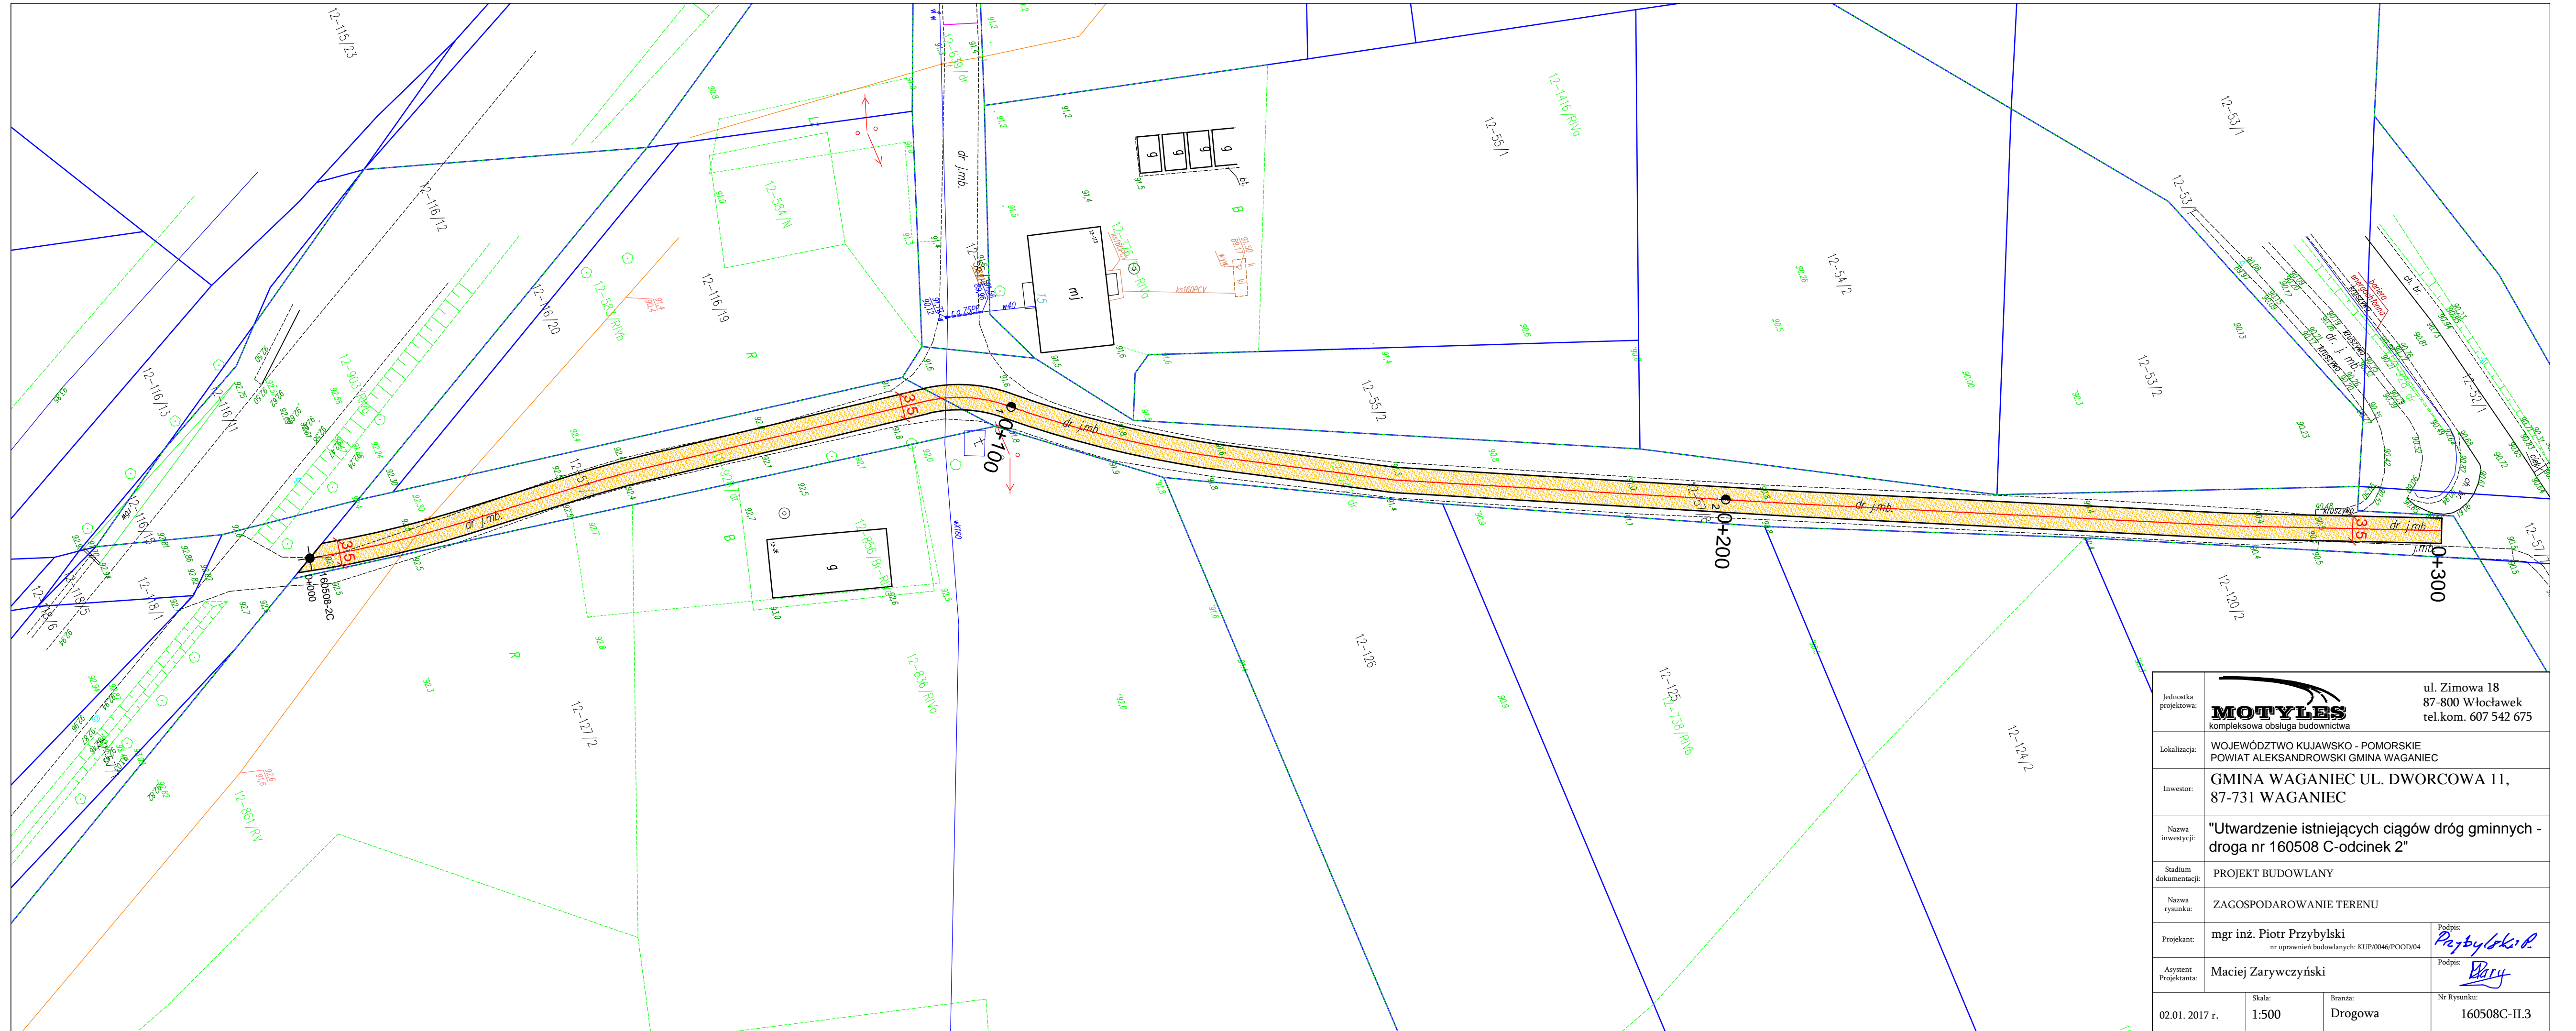


Indywidualna projektowa	MOTYLES kompleksowa obsługa budowlana	ul. Zimowa 18 87-800 Włocławek tel. kom. 607 542 675
Lokalizacja:	WOJEWÓDZTWO KUJAWSKO - POMORSKIE POWIAT ALEKSANDROWSKI GMINA WAGANIEC, OB. KONSTANTYNÓW I SIERZCHÓWÓ	
Inwestor:	GMINA WAGANIEC UL. DWORCOWA 11, 87-731 WAGANIEC	
Nazwa inwestycji:	"Utwardzenie istniejących ciągów dróg gminnych - droga nr 160506 C"	
Stadium dokumentacji:	PROJEKT BUDOWLANY	
Nazwa rysunku:	ZAGOSPODAROWANIE TERENU	
Projektant:	mgr inż. Piotr Przybylski inżynier budowlany, KUPRONAGRODZIM	Podpis: <i>Przybylski P.</i>
Aspirant Projektanta:	Maciej Zaryczyński	Podpis: <i>Zaryczyński M.</i>
02.01.2017 r.	Skala: 1:500	Brzoza: Drogowa
		Nr Rysunku: 160506C-2.3

 


Jednostka projektowa:	 MOTYLES kompleksowa obsługa budownictwa		ul. Zimowa 18 87-800 Włocławek tel.kom. 607 542 675
Lokalizacja:	WOJEWÓDZTWO Kujawsko - Pomorskie Powiat Aleksandrowski Gmina Waganiec		
Inwestor:	Gmina Waganiec ul. Dworcowa 11, 87-731 Waganiec		
Nazwa inwestycji:	"Utwardzenie istniejących ciągów dróg gminnych - droga nr 160508 C-odcinek 2"		
Stadium dokumentacji:	PROJEKT BUDOWLANY		
Nazwa rysunku:	ZAGOSPODAROWANIE TERENU		
Projektant:	mgr inż. Piotr Przybylski <small>nr uprawnień budowlanych: KUP/0046/POOD/04</small>	Podpis: 	
Asystent Projektanta:	Maciej Zarywczynski	Podpis: 	
02.01.2017 r.	Skala: 1:500	Branża: Drogową	Nr Rysunku: 160508C-II.3




MOTYLES Kujawski Oddział Budowlany		ul. Zimowa 18 87-800 Włocławek tel.kom. 607 542 675
Lokalizacja: WOJEWÓDZTWO KUJAWSKO - POMORSKIE POWIAT ALEKSANDROWSKI GMINA WAGANIEC, OB PRZYPUST		
Inwestor: GMINA WAGANIEC UL. DWORCOWA 11, 87-731 WAGANIEC		
Nazwa inwestycji: "Utwardzenie istniejących ciągów dróg gminnych - droga nr 160516 C"		
Nazwa dokumentacji: PROJEKT BUDOWLANY		
Nazwa rysunku: ZAGOSPODAROWANIE TERENU		
Projektant: mgr inż. Piotr Przybyłki <small>nr uprawnień budowlanych: 12370/0046/P/2008/04</small>	Podpis: 	
Asystent Projektanta: Maciej Zarzyczyński	Podpis: 	
Data: 02.01.2017 r.	Skala: 1:500	Działka: Drogowa Nr Inwentarza: 160516C-5

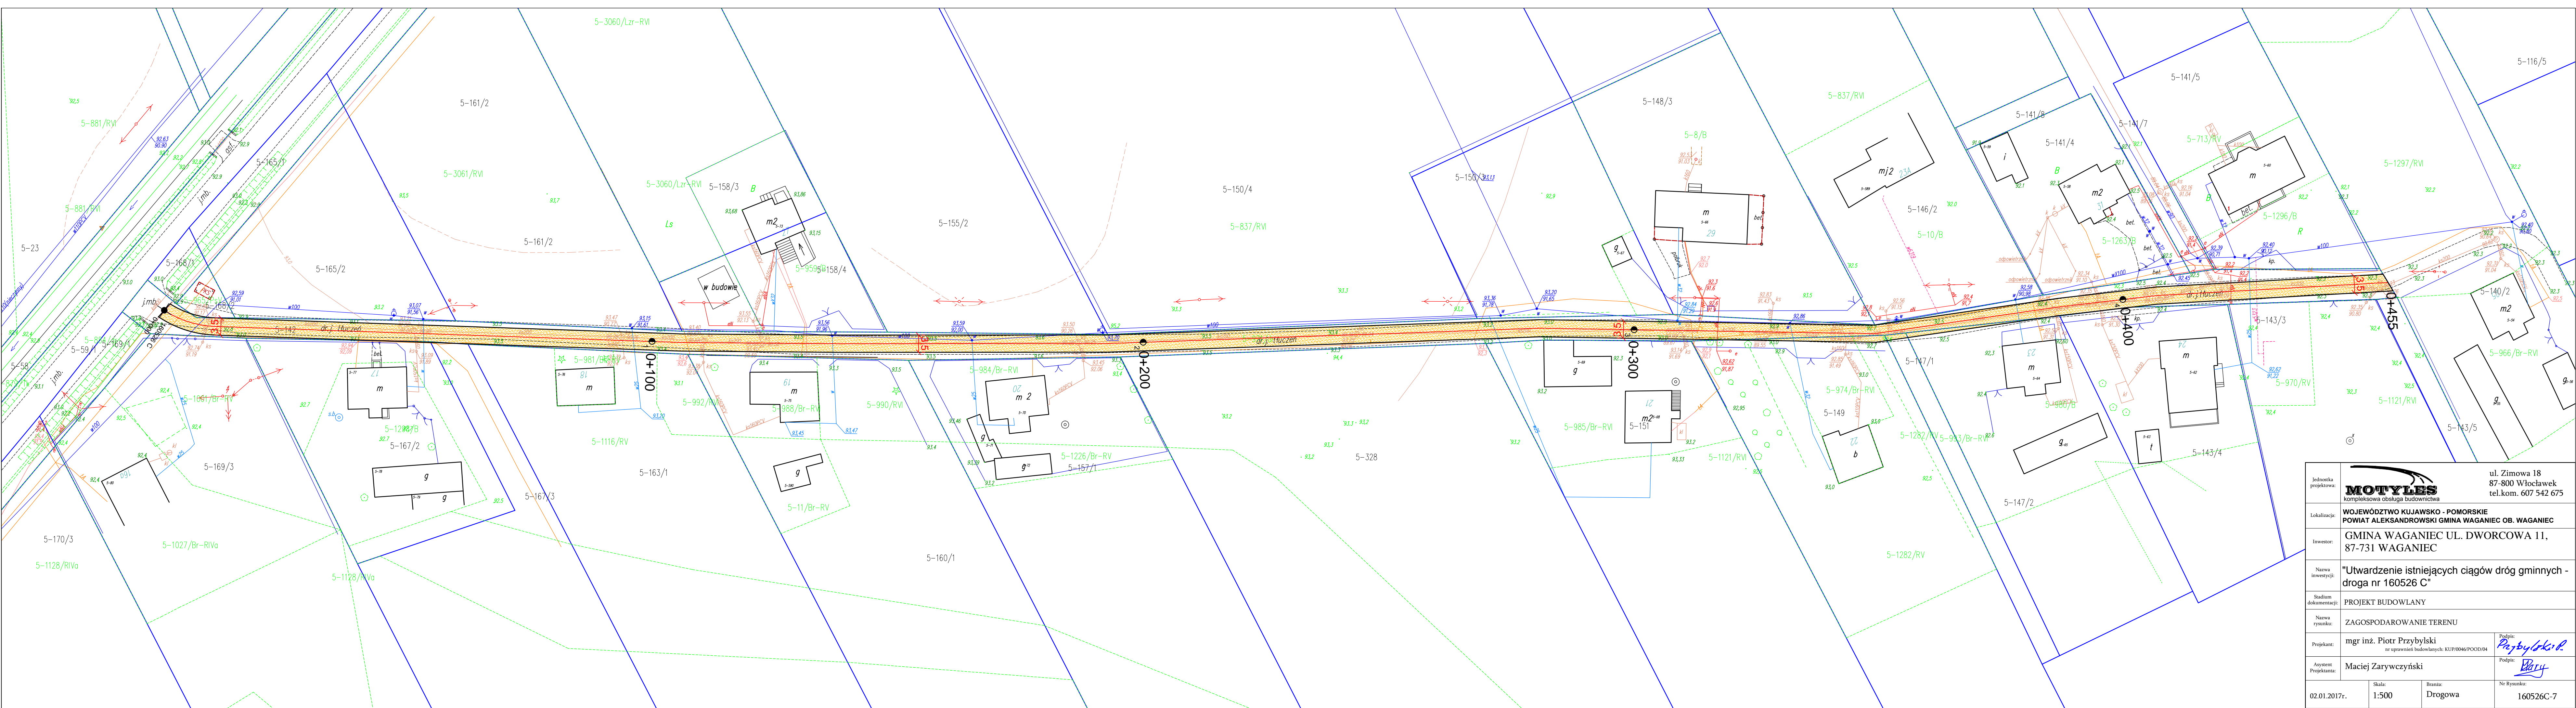


Jednostka projektowa:	MOTYLES kompleksowa obsługa budownictwa	ul. Żimowa 18 87-800 Włocławek tel. kom. 607 542 675
Lokalizacja:	WOJEWÓDZTWO KUJAWSKO - POMORSKIE POWIAT ALEKSANDROWSKI GMINA WAGANIEC OB. WAGANIEC	
Investor:	GMINA WAGANIEC UL. DWORCOWA 11, 87-731 WAGANIEC	
Nazwa inwestycji:	"Utwardzenie istniejących ciągów dróg gminnych - droga nr 160526 C"	
Stadium dokumentacji:	PROJEKT BUDOWLANY	
Nazwa rysunku:	ZAGOSPODAROWANIE TERENU	
Projektant:	mgr inż. Piotr Przybylski nr uprawnień budowlanych: KUP/0046/POOD/04	Podpis: <i>Przybylski P.</i>
Asystent Projektanta:	Maciej Zarywczyski	Podpis: <i>Zarywczyski M.</i>
02.01.2017r.	Skala: 1:500	Branża: Drogowa
		Nr Rysunku: 160526C-7

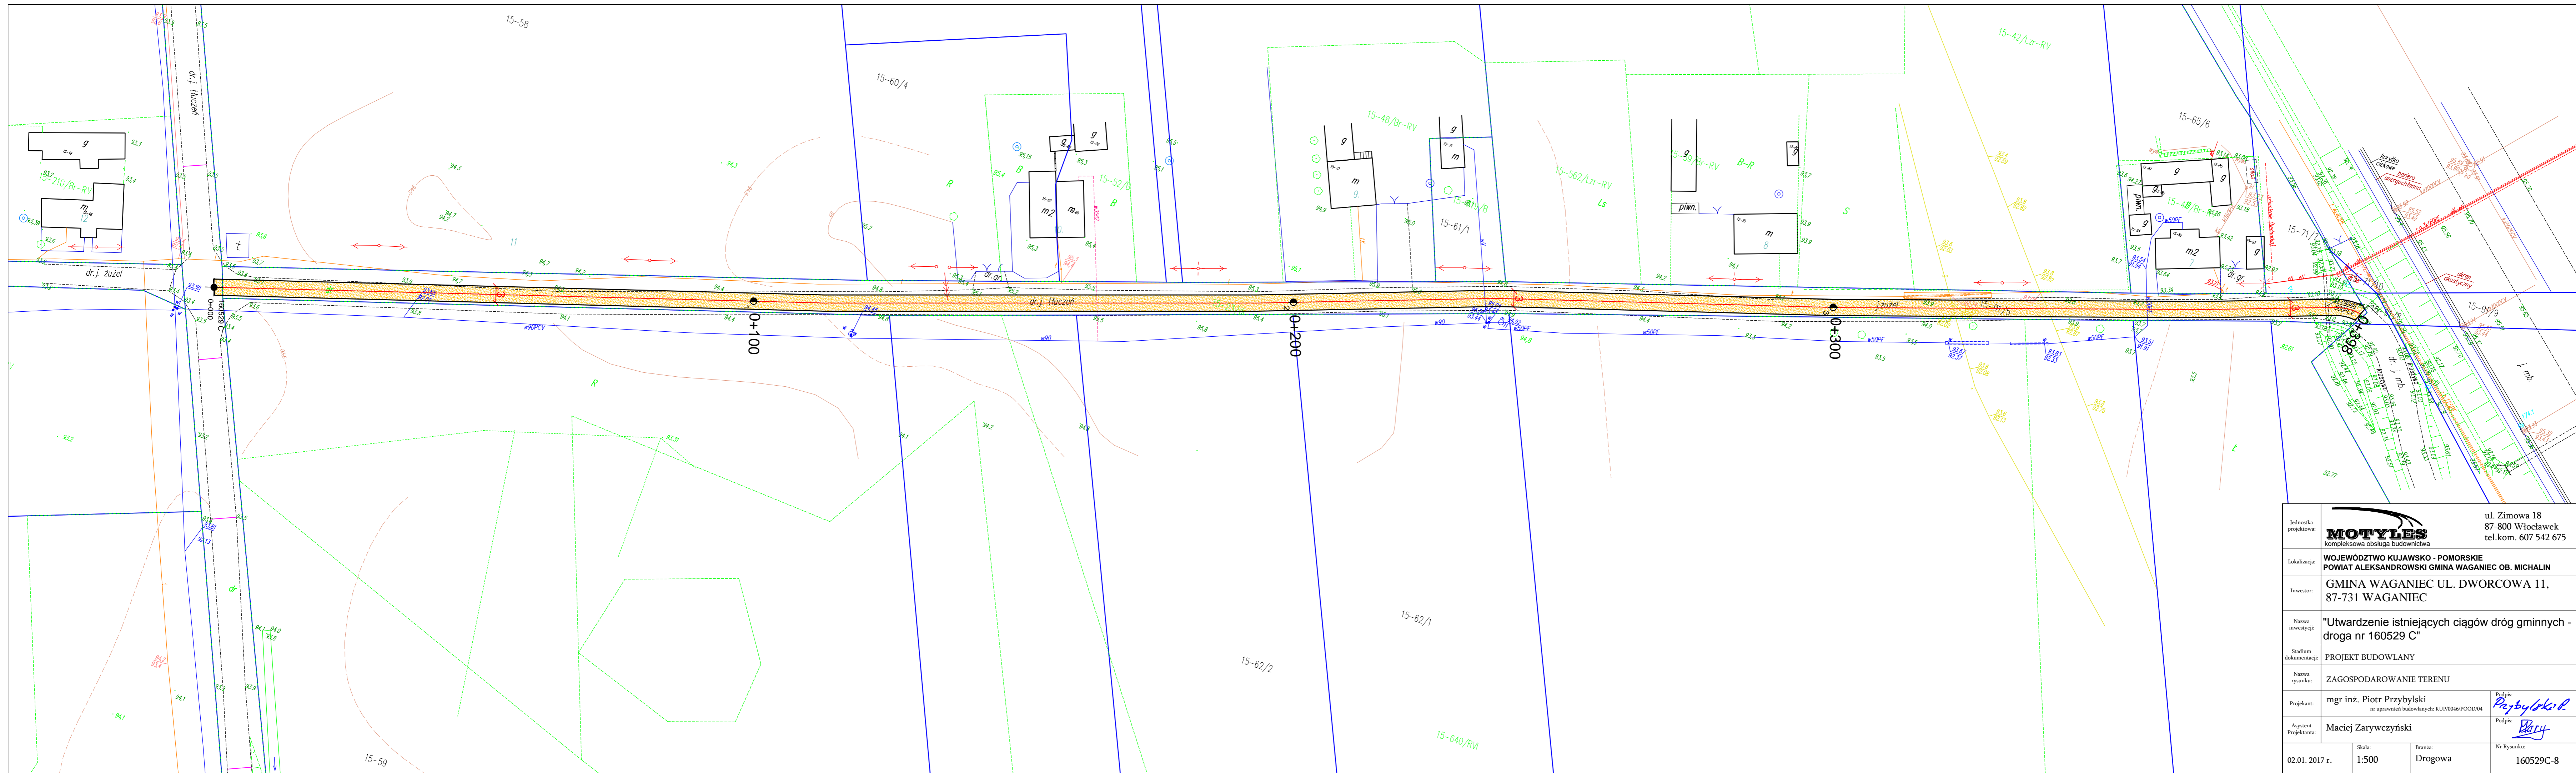


Jednostka projektowa:	MOTYLES kompleksowa obsługa budownictwa	ul. Zimowa 18 87-800 Włocławek tel.kom. 607 542 675
Lokalizacja:	WOJEWÓDZTWO KUJAWSKO - POMORSKIE POWIAT ALEKSANDROWSKI GMINA WAGANIEC OB. MICHALIN	
Inwestor:	GMINA WAGANIEC UL. DWORCOWA 11, 87-731 WAGANIEC	
Nazwa inwestycji:	"Utwardzenie istniejących ciągów dróg gminnych - droga nr 160529 C"	
Stadium dokumentacji:	PROJEKT BUDOWLANY	
Nazwa rysunku:	ZAGOSPODAROWANIE TERENU	
Projektant:	mgr inż. Piotr Przybylski nr uprawnień budowlanych: KUP/0046/POOD/04	Podpis: <i>Przybylski P.</i>
Asystent Projektanta:	Maciej Zarywczyński	Podpis: <i>Zarywczyński M.</i>
02.01.2017 r.	Skala: 1:500	Branża: Drogowa
		Nr Rysunku: 160529C-8

 


biuro projektowe: MOTYLES kompleksowa obsługa budownictwa		ul. Żitowa 18 87-800 Włocławek tel.kom. 607 542 675	
Lokalizacja: WOJEWÓDZTWO KUJAWSKO - POMORSKIE POWIAT ALEKSANDROWSKI GMINA WAGANIEC OB. MICHALIN			
Inwestor: GMINA WAGANIEC UL. DWORCOWA 11, 87-731 WAGANIEC			
Nazwa inwestycji: "Utwardzenie istniejących ciągów dróg gminnych - droga nr 160530 C"			
Stadium dokumentacji: PROJEKT BUDOWLANY			
Nazwa rysunku: ZAGOSPODAROWANIE TERENU			
Projektant: mgr inż. Piotr Przybylski nr uprawnień budowlanych: KUP10066/POD05/04		Podpis: <i>Przybylski P.</i>	
Asystent Projektanta: Maciej Zaryczyński		Podpis: <i>Zaryczyński M.</i>	
02.01.2017 r.	Skala: 1:500	Branka: Drogowa	Nr Rysunku: 160530C-9.2

 


Jednostka projektowa: MOTYLEB kompleksowa obsługa budowlana		ul. Zimowa 18 87-800 Włocławek tel.kom. 607 542 675	
Lokalizacja: WOJEWÓDZTWO KUJAWSKO - POMORSKIE POWIAT ALEKSANDROWSKI GMINA WAGANIEC OB. MICHALIN			
Inwestor: GMINA WAGANIEC UL. DWORCOWA 11, 87-731 WAGANIEC			
Nazwa inwestycji: "Utwardzenie istniejących ciągów dróg gminnych - droga nr 160530 C"			
Stadium dokumentacji: PROJEKT BUDOWLANY			
Nazwa rysunku: ZAGOSPODAROWANIE TERENU			
Projektant:	mgr inż. Piotr Przybylski nr uprawnień budowlanych: KUP/00046/POD/04	Podpis: <i>Przybylski P.</i>	
Asystent Projektanta:	Maciej Zarywczyński	Podpis: <i>Zaryw M.</i>	
20.01.2017 r.	Skala: 1:500	Brana: Drogowa	Nr Rysunku: 160530C-9.1

 


 
MOTYLES kompleksowa obsługa budownictwa ul. Żimowa 18 87-800 Włoszawek tel.kom. 607 542 675	
Lokalizacja: województwo KUJAWSKO - POMORSKIE POWIAT ALEKSANDROWSKI GMINA WAGANIEC OB. BERTOWO, WÓLNE GMINA WAGANIEC UL. DWORCOWA 11, 87-731 WAGANIEC	Inwentarz: "Utwardzenie istniejących ciągów dróg gminnych - droga nr 160533 C"
Stadium dokumentacji: PROJEKT BUDOWLANY	Nazwa rysunku: ZAGOSPODAROWANIE TERENU
Projektant: mgr inż. Piotr Przybylski na opracowaniu budowlanych: KUPR006/POD01/04	Podpis: <i>Piotr Przybylski</i>
Asystent Projektanta: Maciej Zaryczyński	Podpis: <i>Maciej Zaryczyński</i>
02.01.2017 r.	Skala: 1:500
Branża: Drogową	Nr Rysunku: 160533C-10.2

 


Jednostka projektowa: MOTYLES kompleksowa obsługa budowlana ul. Zimowa 18 87-800 Włoszczawa tel.com. 607 542 675	
Lokalizacja: WOJEWÓDZTWO KULAWSKO - POMORSKIE POWIAT ALEKSANDROWSKI GMINA WAGANIEC OB. BERTOWO, WÓLNE GMINA WAGANIEC UL. DWORCOWA I I, 87-731 WAGANIEC	
Nazwa inwestycji: "Utwardzenie istniejących ciągów dróg gminnych - droga nr 160533 C"	
Stadium dokumentacji: PROJEKT BUDOWLANY	
Nazwa rysunku: ZAGOSPODAROWANIE TERENU	
Projektant: mgr inż. Piotr Przybylski nr uprawnień budowlanych: KUP1006/POD0104	Podpis:
Asystent Projektanta: Maciej Zaryczyński	Podpis:
02.01.2017 r.	Skala: 1:500
Branża: Drogowa	Nr Rysunku: 160533C-10.1

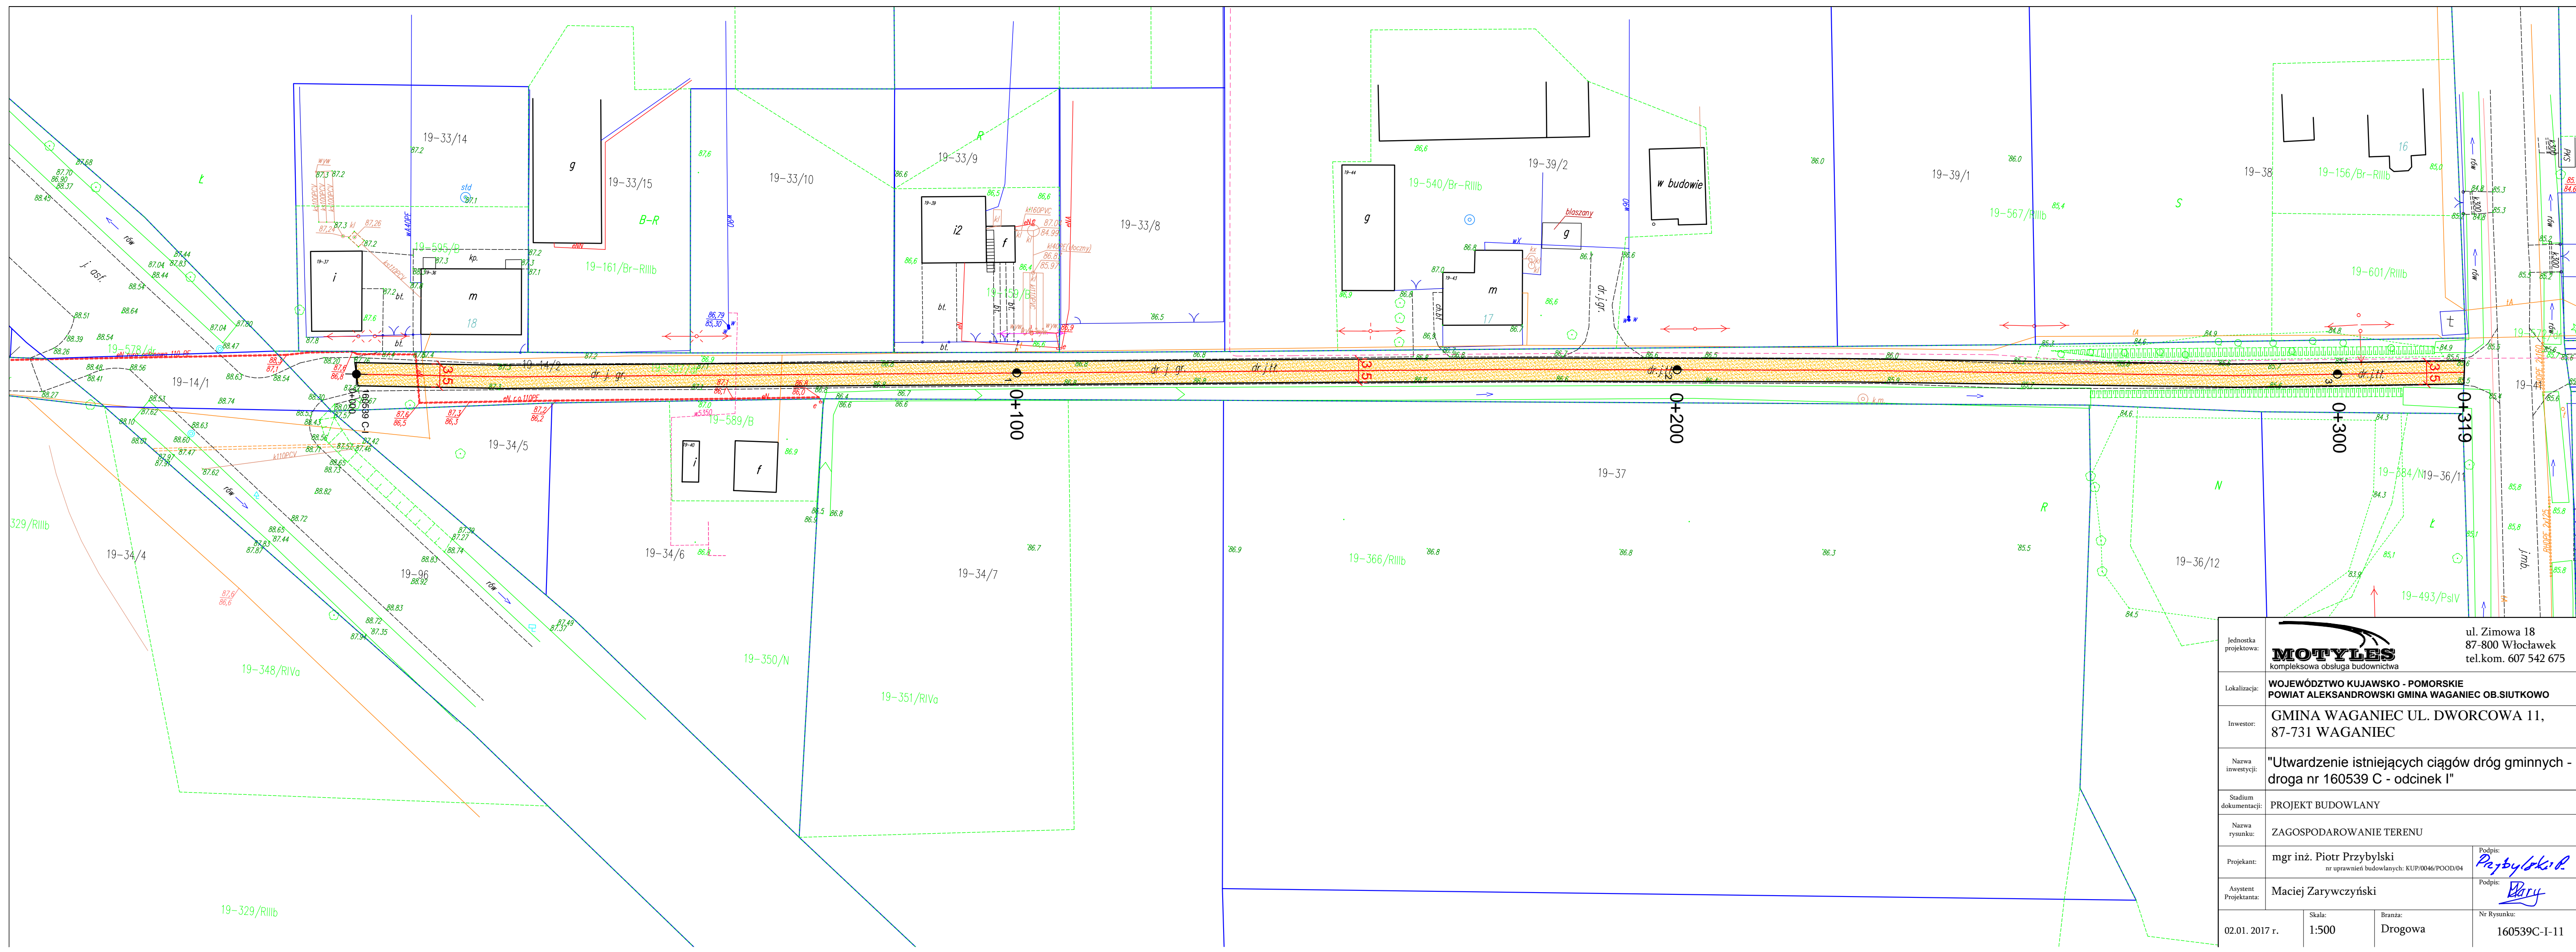


Jednostka projektowa:	 MOTYLES kompleksowa obsługa budownictwa		ul. Zimowa 18 87-800 Włocławek tel.kom. 607 542 675
Lokalizacja:	WOJEWÓDZTWO KUJAWSKO - POMORSKIE POWIAT ALEKSANDROWSKI GMINA WAGANIEC OB.SIUTKOWO		
Investor:	GMINA WAGANIEC UL. DWORCOWA 11, 87-731 WAGANIEC		
Nazwa inwestycji:	"Utwardzenie istniejących ciągów dróg gminnych - droga nr 160539 C - odcinek I"		
Stadium dokumentacji:	PROJEKT BUDOWLANY		
Nazwa rysunku:	ZAGOSPODAROWANIE TERENU		
Projektant:	mgr inż. Piotr Przybylski nr uprawnień budowlanych: KUP/0046/POOD/04	Podpis: 	
Asystent Projektanta:	Maciej Zarywczynski	Podpis: 	
02.01.2017 r.	Skala: 1:500	Branża: Drogowa	Nr Rysunku: 160539C-1-11



 


Jednostka projektowa:	MOTYLES kompleksowa obsługa budownictwa	ul. Zimowa 87-800 Włó tel.kom. 607
Lokalizacja:	WOJEWÓDZTWO KUJAWSKO - POMORSKIE POWIAT ALEKSANDROWSKI GMINA WAGANIEC OB.SIUTY	
Inwestor:	GMINA WAGANIEC UL. DWORCOWA 87-731 WAGANIEC	
Nazwa inwestycji:	"Utwardzenie istniejących ciągów dróg gm droga nr 160539 C odcinek 2"	
Stadium dokumentacji:	PROJEKT BUDOWLANY	
Nazwa rysunku:	ZAGOSPODAROWANIE TERENU	
Projektant:	mgr inż. Piotr Przybylski nr uprawnień budowlanych: KUP/00046/PCOD/04	Podpis: <i>P. Przybylski</i>
Asystent Projektanta:	Maciej Zarywczyński	Podpis: <i>M. Zarywczyński</i>
02.01.2017 r.	Skala: 1:500	Branda: Drogowa Nr Rysunku: 160539

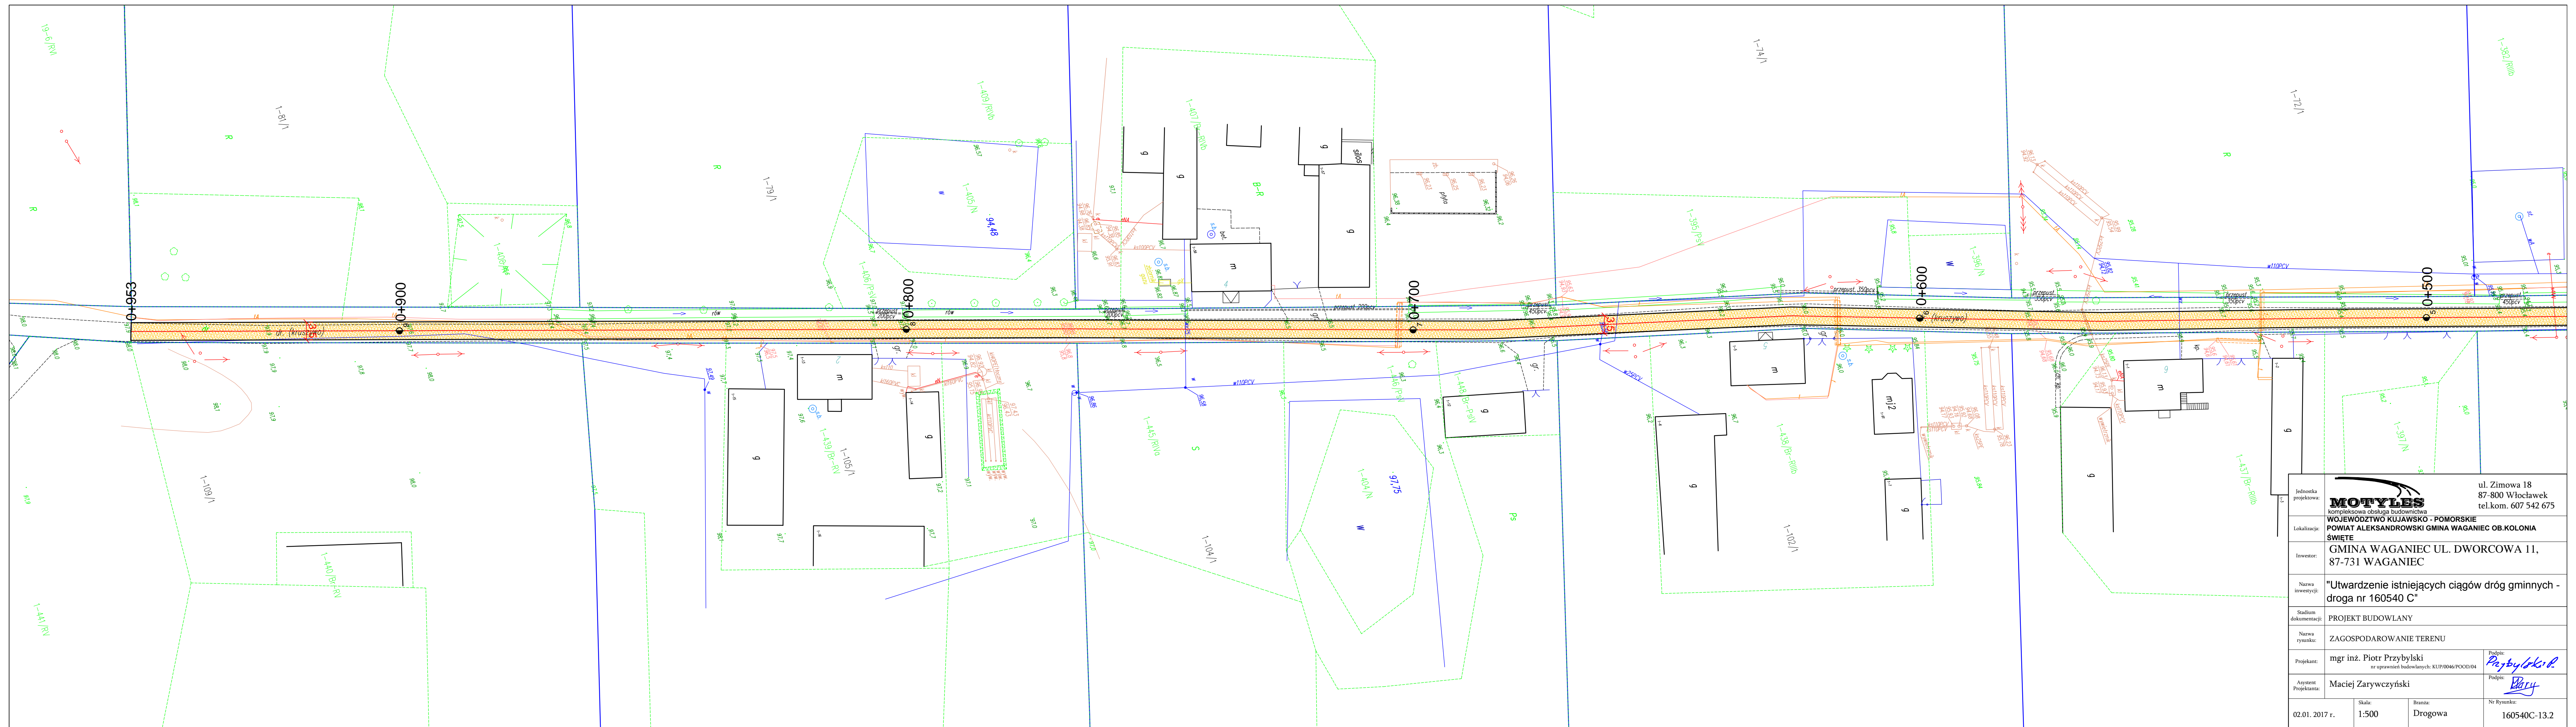


Jednostka projektowa: MOTYLES kompleksowa obsługa budowlana		ul. Zimowa 18 87-800 Włocławek tel.kom. 607 542 675	
Lokalizacja: WOJEWÓDZTWO KUJAWSKO - POMORSKIE POWIAT ALEKSANDROWSKI GMINA WAGANIEC OB.SIUTKOWO			
Inwestor: GMINA WAGANIEC UL. DWORCOWA 11, 87-731 WAGANIEC			
Nazwa inwestycji: "Utwardzenie istniejących ciągów dróg gminnych - droga nr 160539 C odcinek 2"			
Stadium dokumentacji: PROJEKT BUDOWLANY			
Nazwa rysunku: ZAGOSPODAROWANIE TERENU			
Projektant:	mgr inż. Piotr Przybylski	Podpis:	<i>Przybylski P.</i>
Asystent Projektanta:	Maciej Zaryczyński	Podpis:	<i>Zaryczyński M.</i>
02.01.2017 r.	Skala: 1:500	Bransza: Drogowa	Nr Rysunku: 160539C-II-12.2




Jednostka projektowa:	 MOTYLES kompleksowa obsługa budownictwa		ul. Zimowa 18 87-800 Włocławek tel.kom. 607 542 675
Lokalizacja:	POWIAT ALEKSANDROWSKI GMINA WAGANIEC OB.KOLONIA ŚWIEJE		
Inwestor:	GMINA WAGANIEC UL. DWORCOWA 11, 87-731 WAGANIEC		
Nazwa inwestycji:	"Utwardzenie istniejących ciągów dróg gminnych - droga nr 160540 C"		
Stadium dokumentacji:	PROJEKT BUDOWLANY		
Nazwa rysunku:	ZAGOSPODAROWANIE TERENU		
Projektant:	mgr inż. Piotr Przybylski nr uprawnień budowlanych: KUP/0046/POOD/04	Podpis: 	
Asystent Projektanta:	Maciej Zarywczyński	Podpis: 	
02.01.2017 r.	Skala: 1:500	Branda: Drogowa	Nr Rysunku: 160540C-13.2

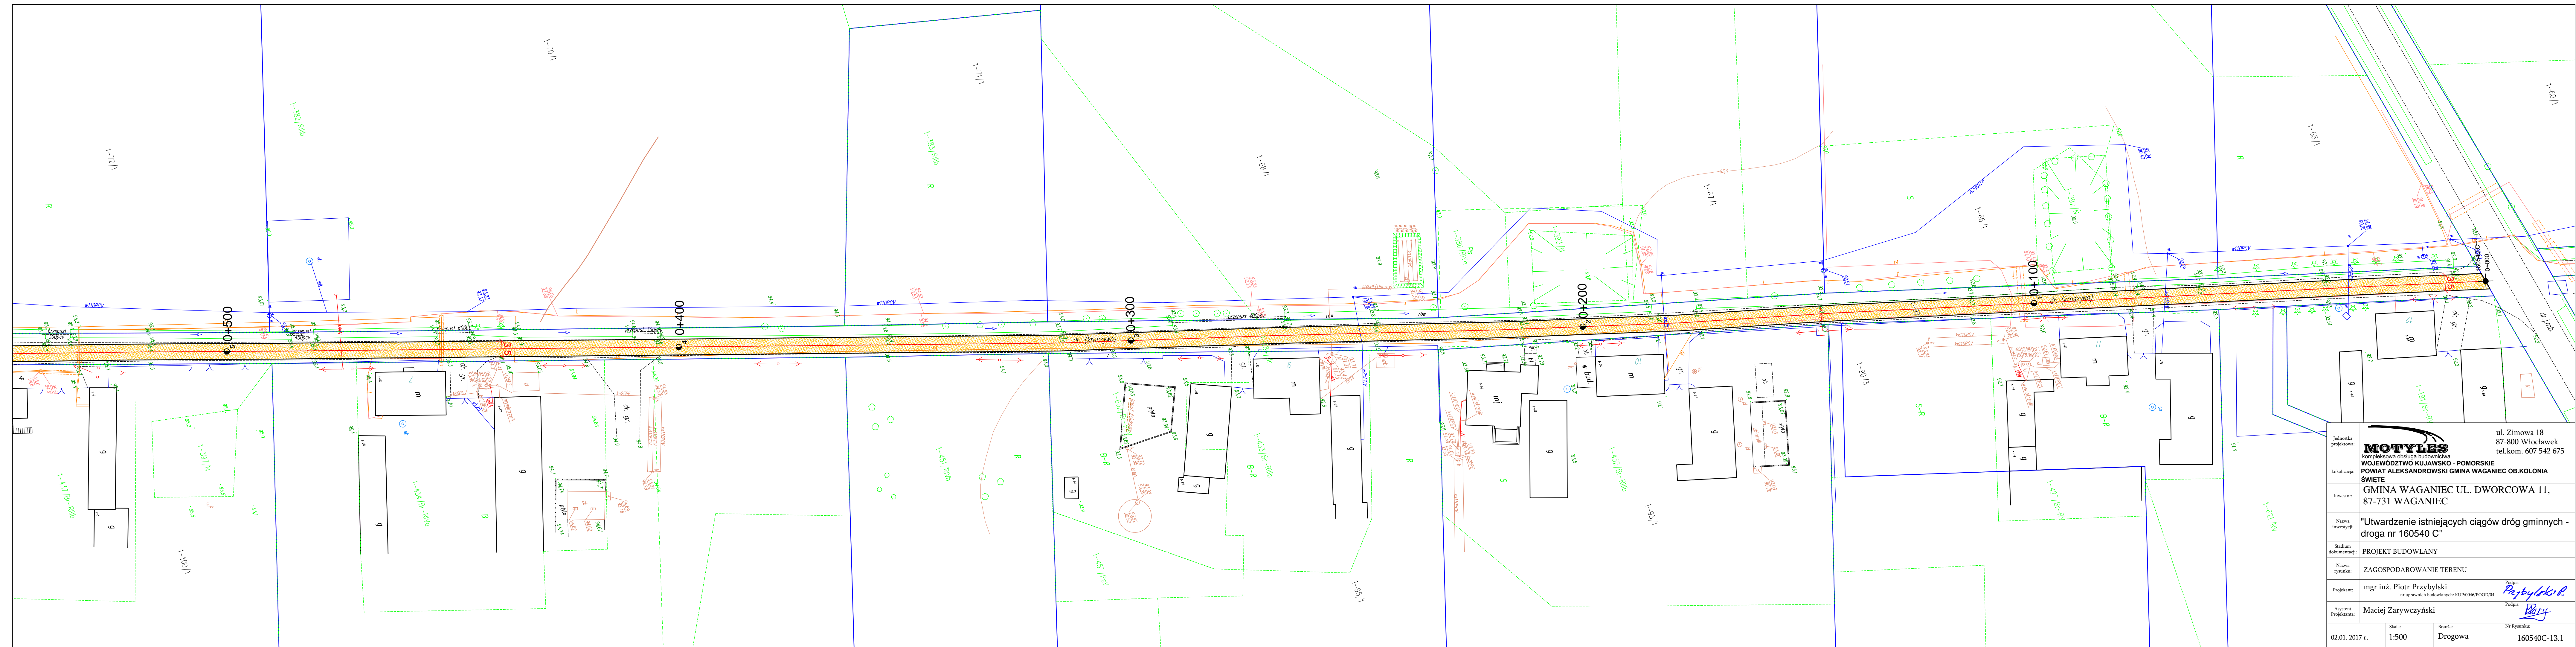

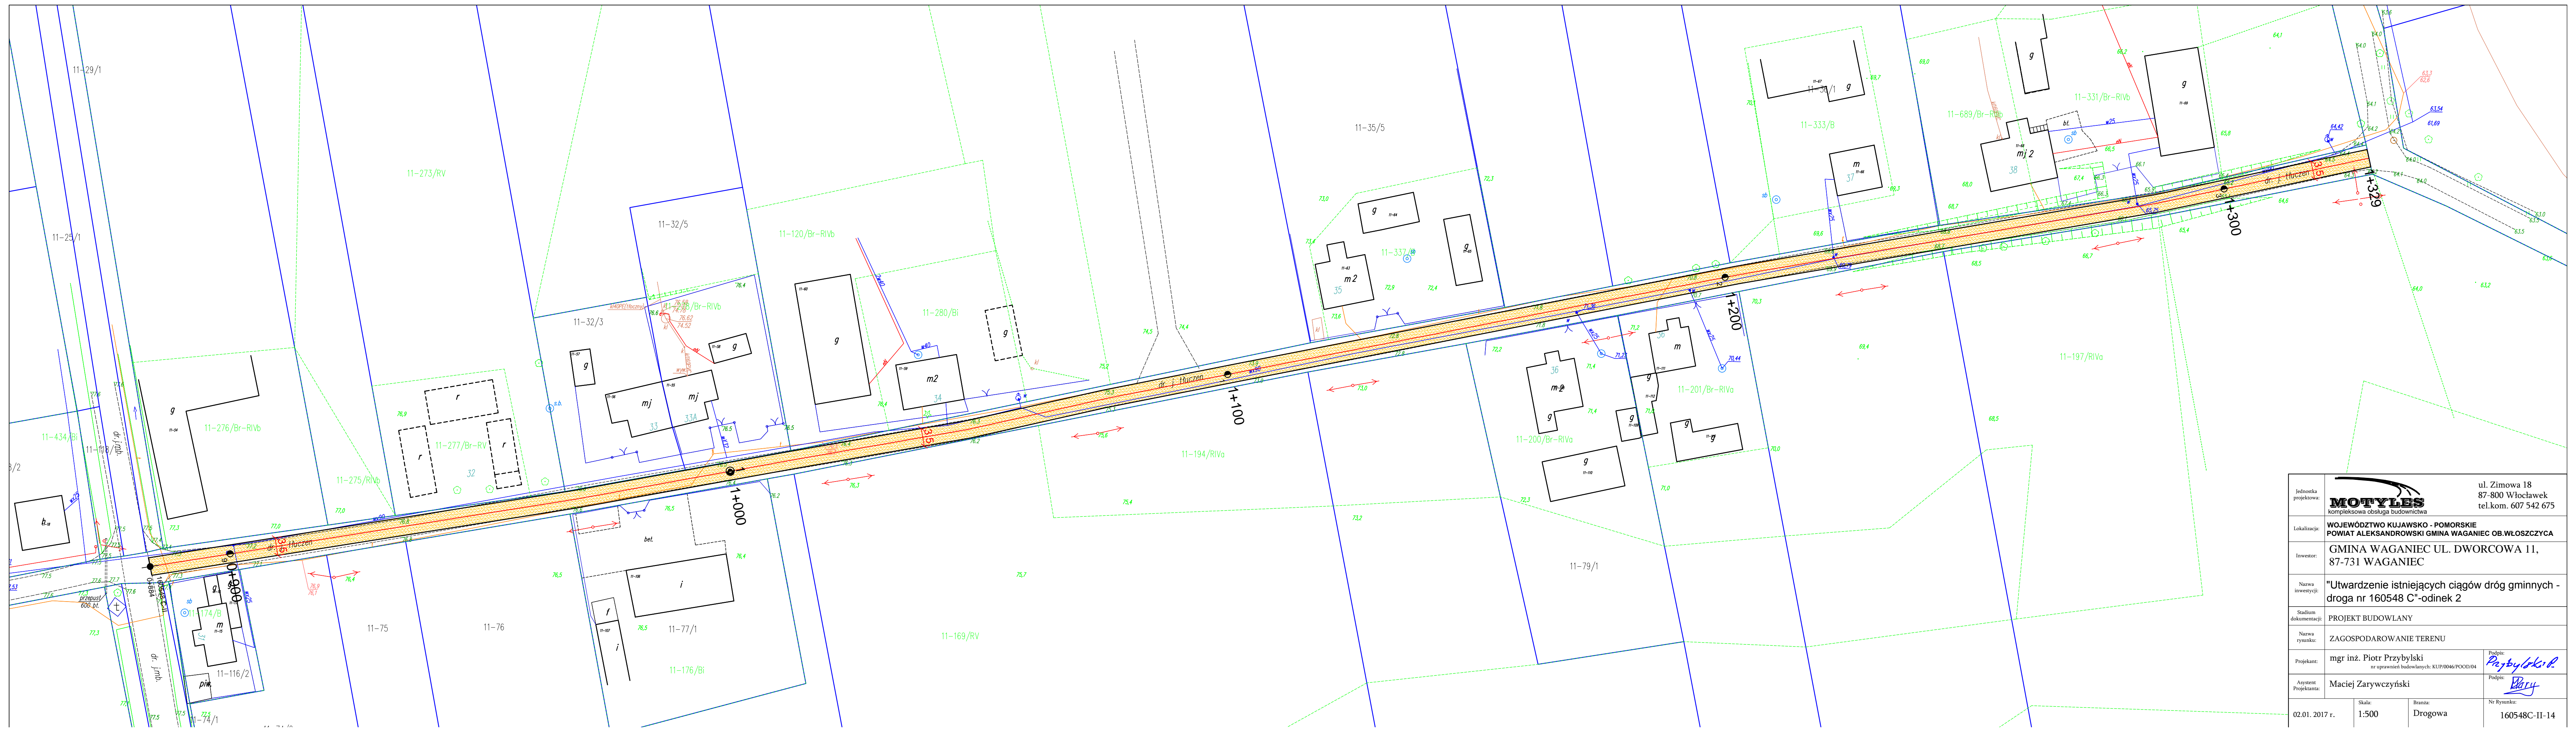


Jednostka projektowa:		ul. Zimowa 18 87-800 Włocławek tel.kom. 607 542 675	
Lokalizacja:		MOTYLES kompleksowa obsługa budownictwa WOJEWÓDZTWO KUJAWSKO - POMORSKIE POWIAT ALEKSANDROWSKI GMINA WAGANIEC OB.KOLONIA ŚWIĘTE	
Inwentor:		GMINA WAGANIEC UL. DWORCOWA 11, 87-731 WAGANIEC	
Nazwa inwestycji:		"Utwardzenie istniejących ciągów dróg gminnych - droga nr 160540 C"	
Stadium dokumentacji:		PROJEKT BUDOWLANY	
Nazwa rysunku:		ZAGOSPODAROWANIE TERENU	
Projektant:		mgr inż. Piotr Przybylski nr uprawnień budowlanych: KUP0046/POOD/04	
Azyent Projektanta:		Maciej Zarywczyński	
02.01.2017 r.		Skala: 1:500 Branża: Drogowa Nr rysunku: 160540C-13.1	

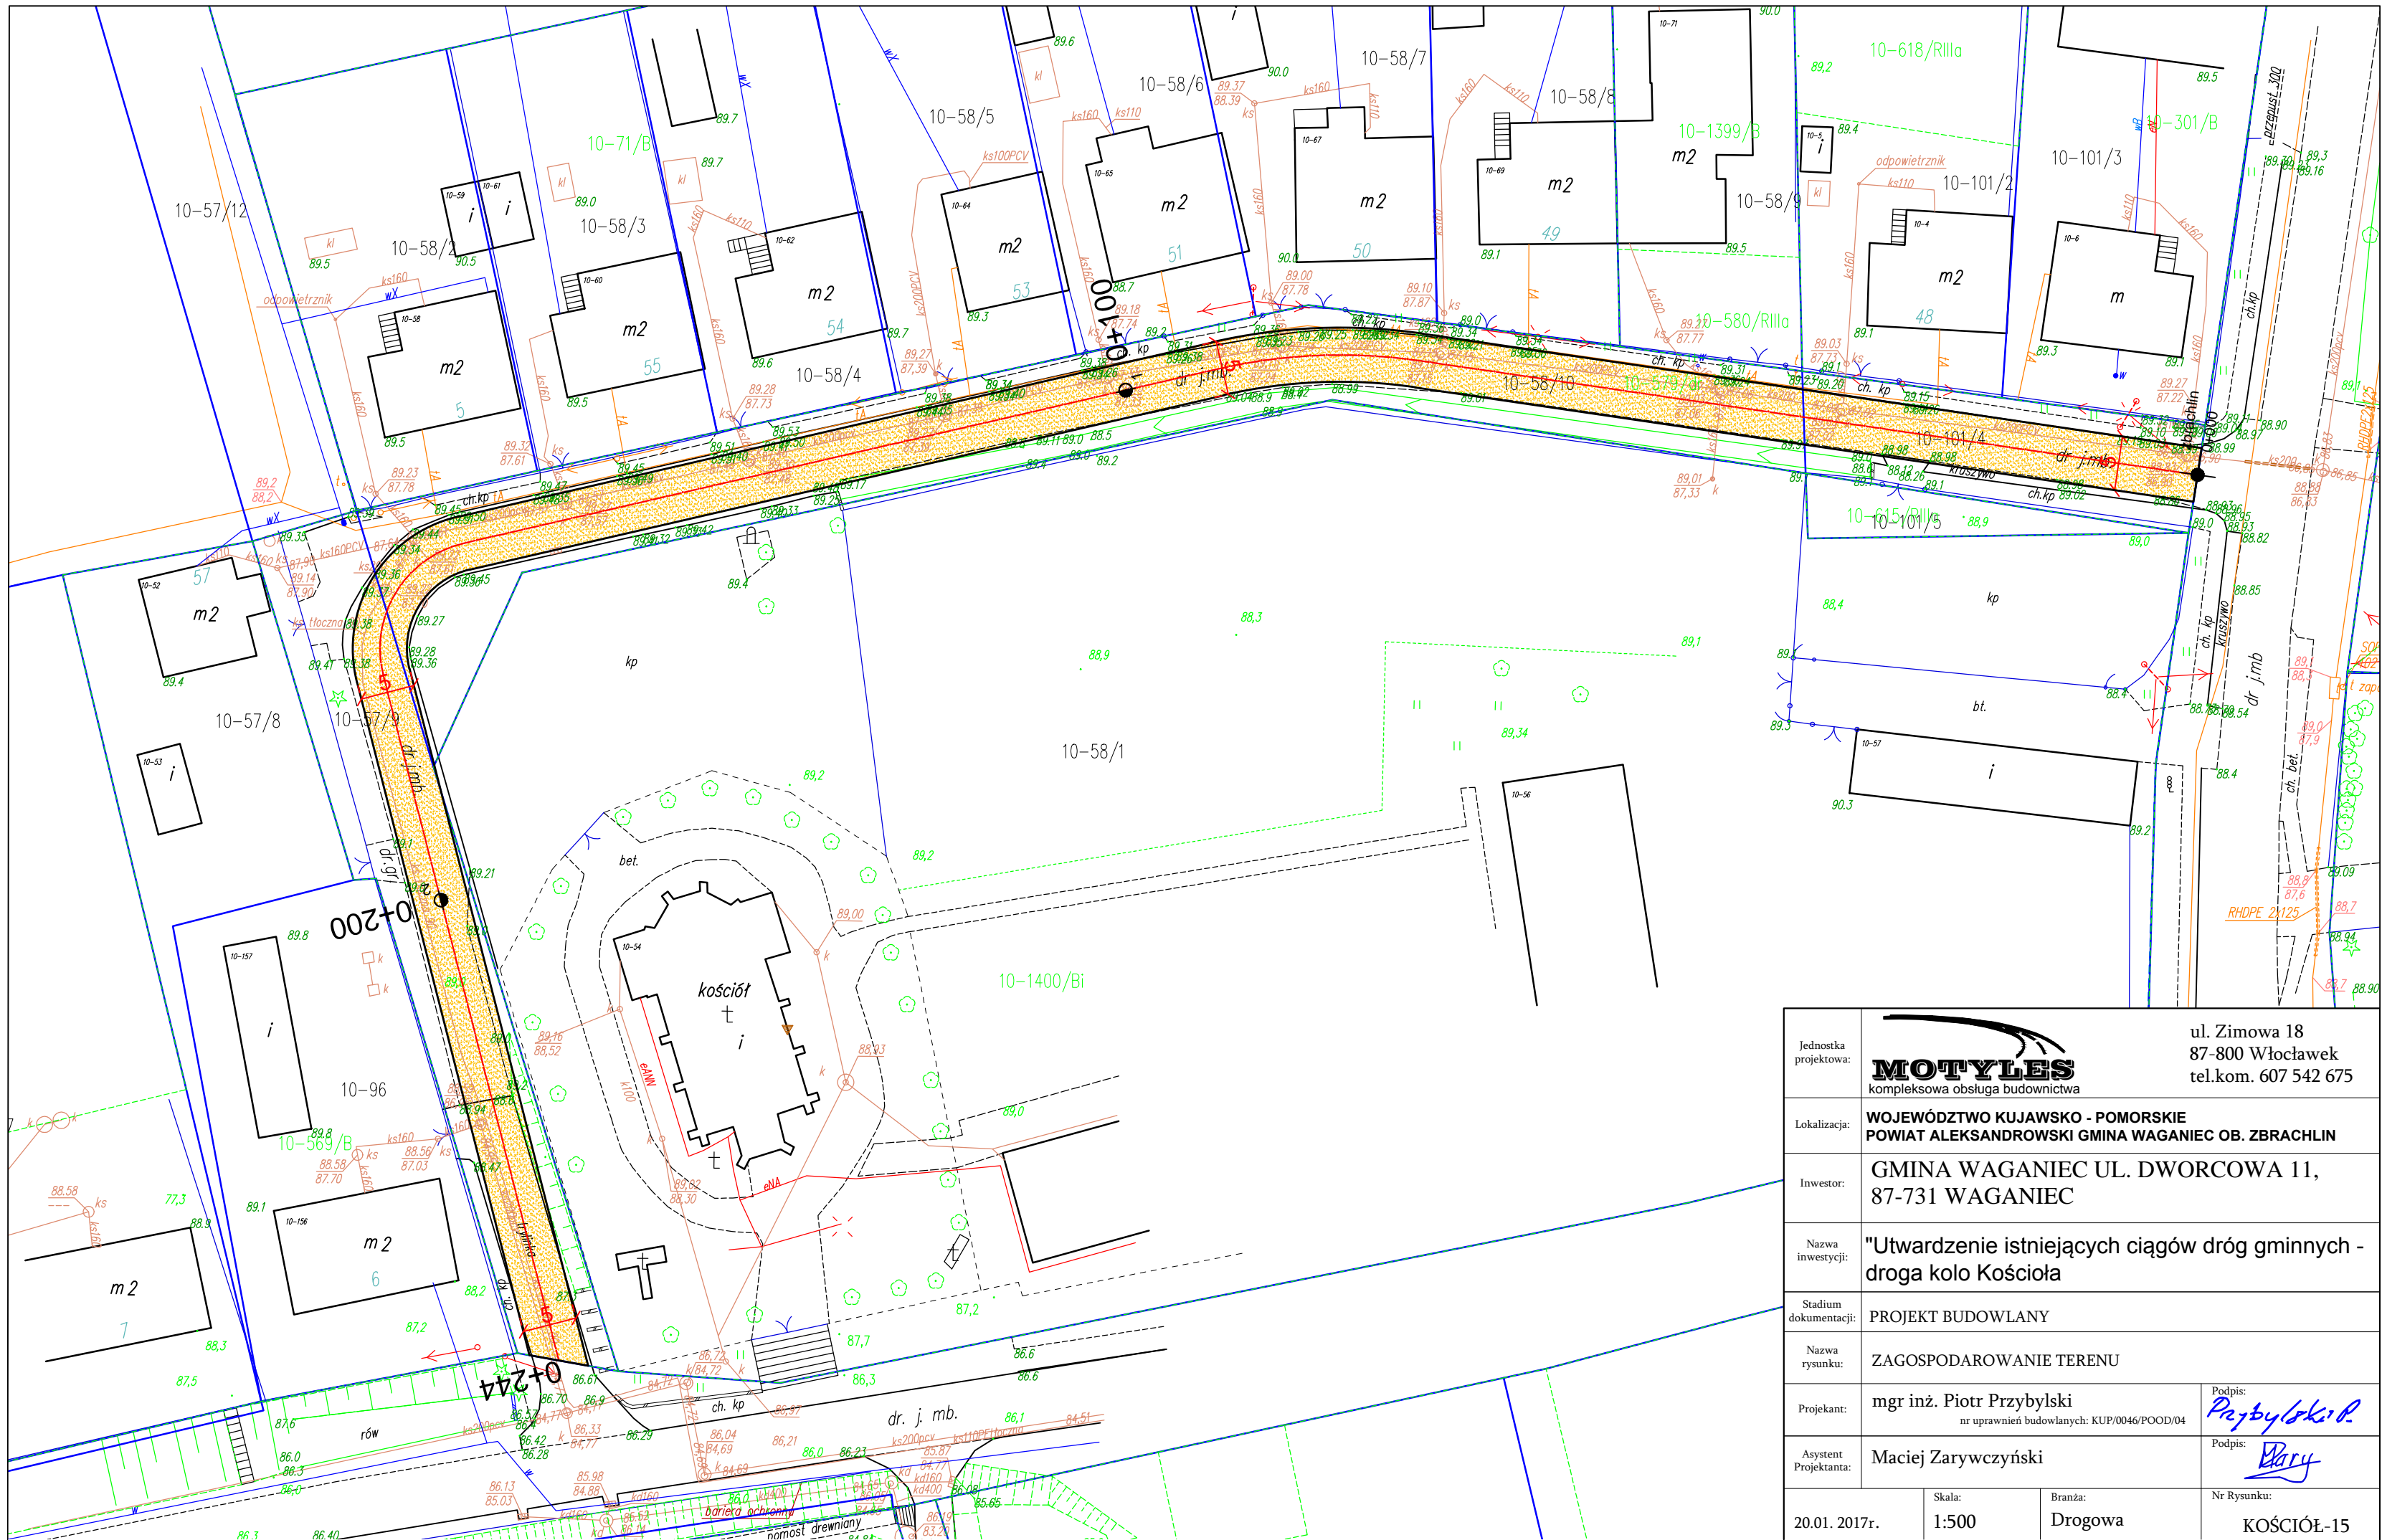



Jednostka projektowa:	MOTYLES kompleksowa obsługa budownictwa	ul. Zimowa 18 87-800 Włocławek tel.kom. 607 542 675
Lokalizacja:	WOJEWÓDZTWO KUJAWSKO - POMORSKIE POWIAT ALEKSANDROWSKI GMINA WAGANIEC OB.WŁOSZCZYCA	
Inwestor:	GMINA WAGANIEC UL. DWORCOWA 11, 87-731 WAGANIEC	
Nazwa inwestycji:	"Utwardzenie istniejących ciągów dróg gminnych - droga nr 160548 C"-odinek 2	
Stadium dokumentacji:	PROJEKT BUDOWLANY	
Nazwa rysunku:	ZAGOSPODAROWANIE TERENU	
Projektant:	mgr inż. Piotr Przybylski nr uprawnień budowlanych: KUP/0046/POOD/04	Podpis: <i>Piotr Przybylski</i>
Asystent Projektanta:	Maciej Zarywczynski	Podpis: <i>Maciej Zarywczynski</i>
02.01. 2017 r.	Skala: 1:500	Brzanda: Drogowa
		Nr Rysunku: 160548C-II-14




Jednostka projektowa:	 ul. Zimowa 18 87-800 Włocławek tel.kom. 607 542 675	
Lokalizacja:	WOJEWÓDZTWO KUJAWSKO - POMORSKIE POWIAT ALEKSANDROWSKI GMINA WAGANIEC OB. ZBRACHLIN	
Inwestor:	GMINA WAGANIEC UL. DWORCOWA 11, 87-731 WAGANIEC	
Nazwa inwestycji:	"Utwardzenie istniejących ciągów dróg gminnych - droga koło Kościoła	
Stadium dokumentacji:	PROJEKT BUDOWLANY	
Nazwa rysunku:	ZAGOSPODAROWANIE TERENU	
Projektant:	mgr inż. Piotr Przybylski nr uprawnień budowlanych: KUP/0046/POOD/04	Podpis: 
Asystent Projektanta:	Maciej Zarywczyński	Podpis: 
20.01. 2017r.	Skala: 1:500	Branża: Drogowa
		Nr Rysunku: KOŚCIÓŁ-15



Przekrój B

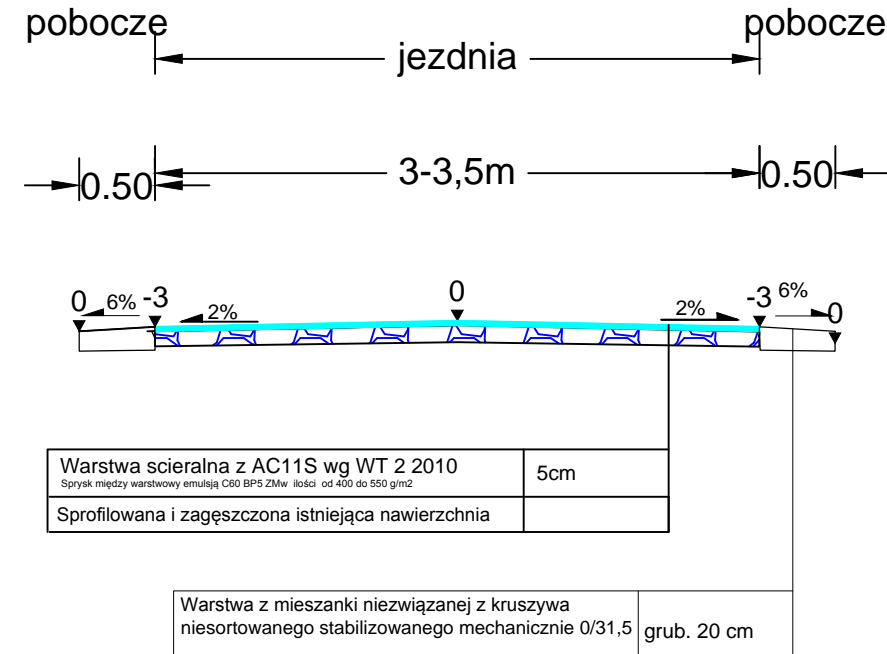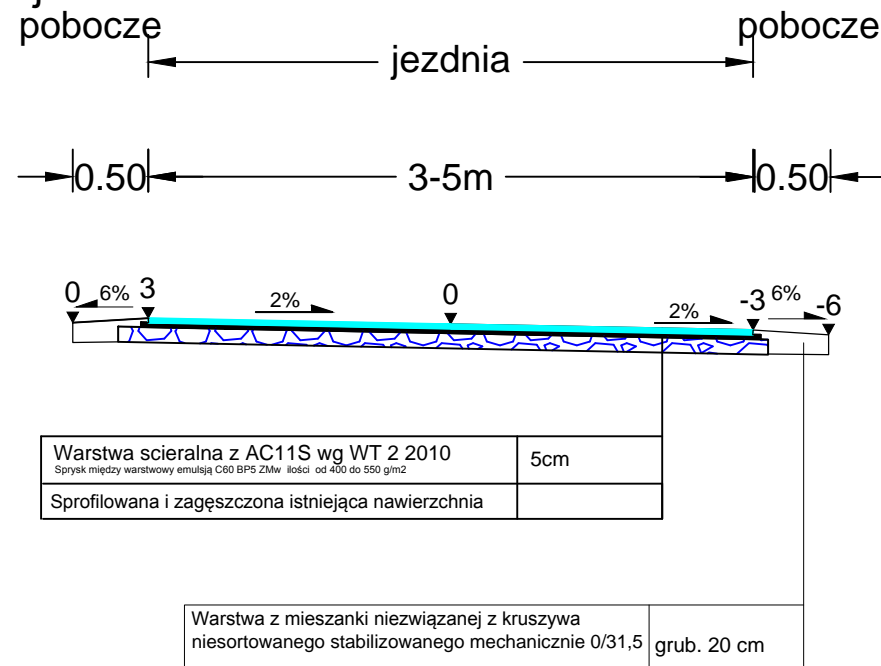Przekrój A

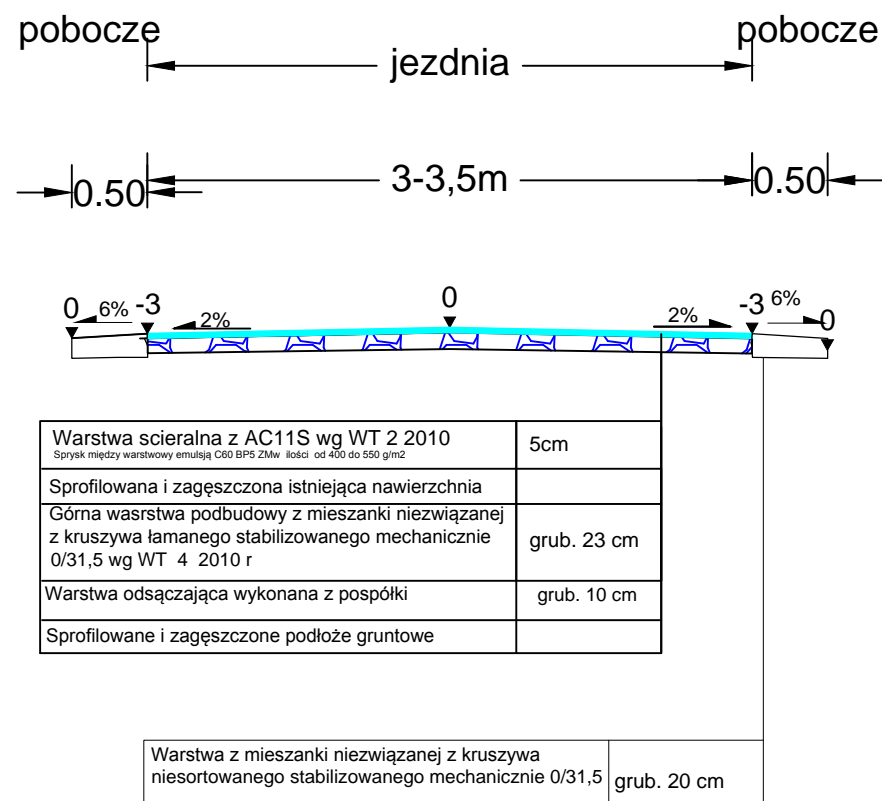

Przekrój C



Jednostka projektowa:	 MOTYLES kompleksowa obsługa budownictwa	87-800 Włocławek ul. Zimowa 18 tel.kom. 607 542 675
Lokalizacja:	WOJEWÓDZTWO KUJAWSKO - POMORSKIE POWIAT ALEKSANDROWSKI GMINA WAGANIEC	
Inwestor:	GMINA WAGANIEC UL. DWORCOWA 11, 87-731 WAGANIEC	
Nazwa inwestycji:	"Utwardzenie istniejących ciągów dróg gminnych zadanie 3"	
Stadium dokumentacji:	Projekt Budowlany	
Nazwa rysunku:	Przekroje Konstrukcyjne	
Projektant:	mgr inż. Piotr Przybylski <small>nr uprawnień budowlanych: KUP/0046/POOD/04</small>	Podpis: 
Asystent Projektanta:	Maciej Zarywczyński	Podpis: 
02.01. 2017r.	Skala: 1:50	Branża: Drogowa
		Nr Rysunku: 16