


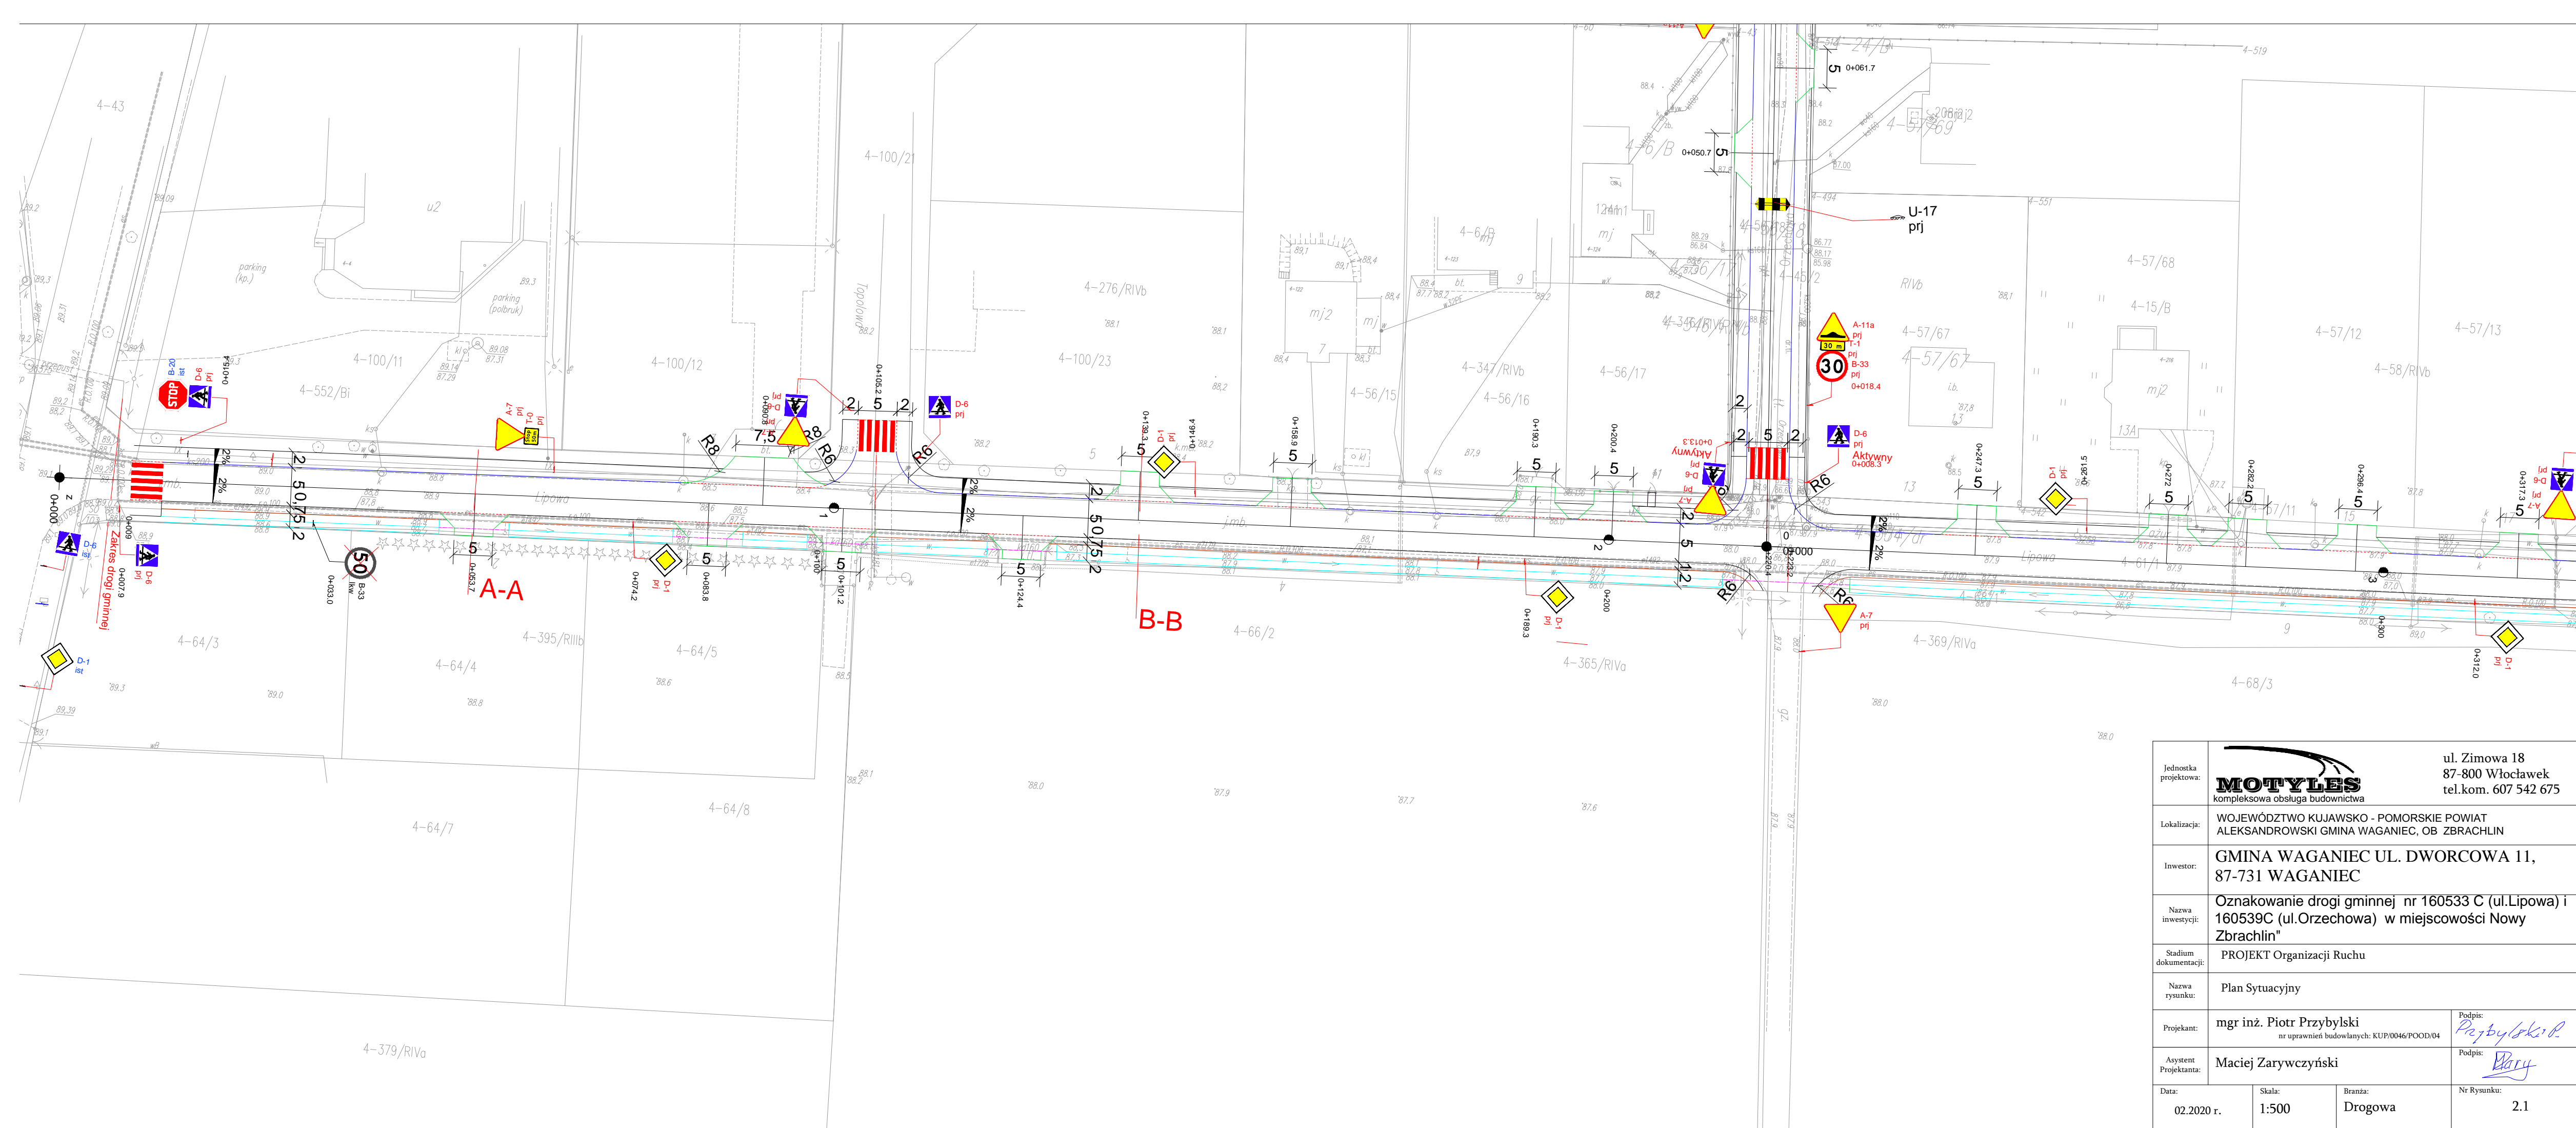

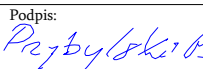

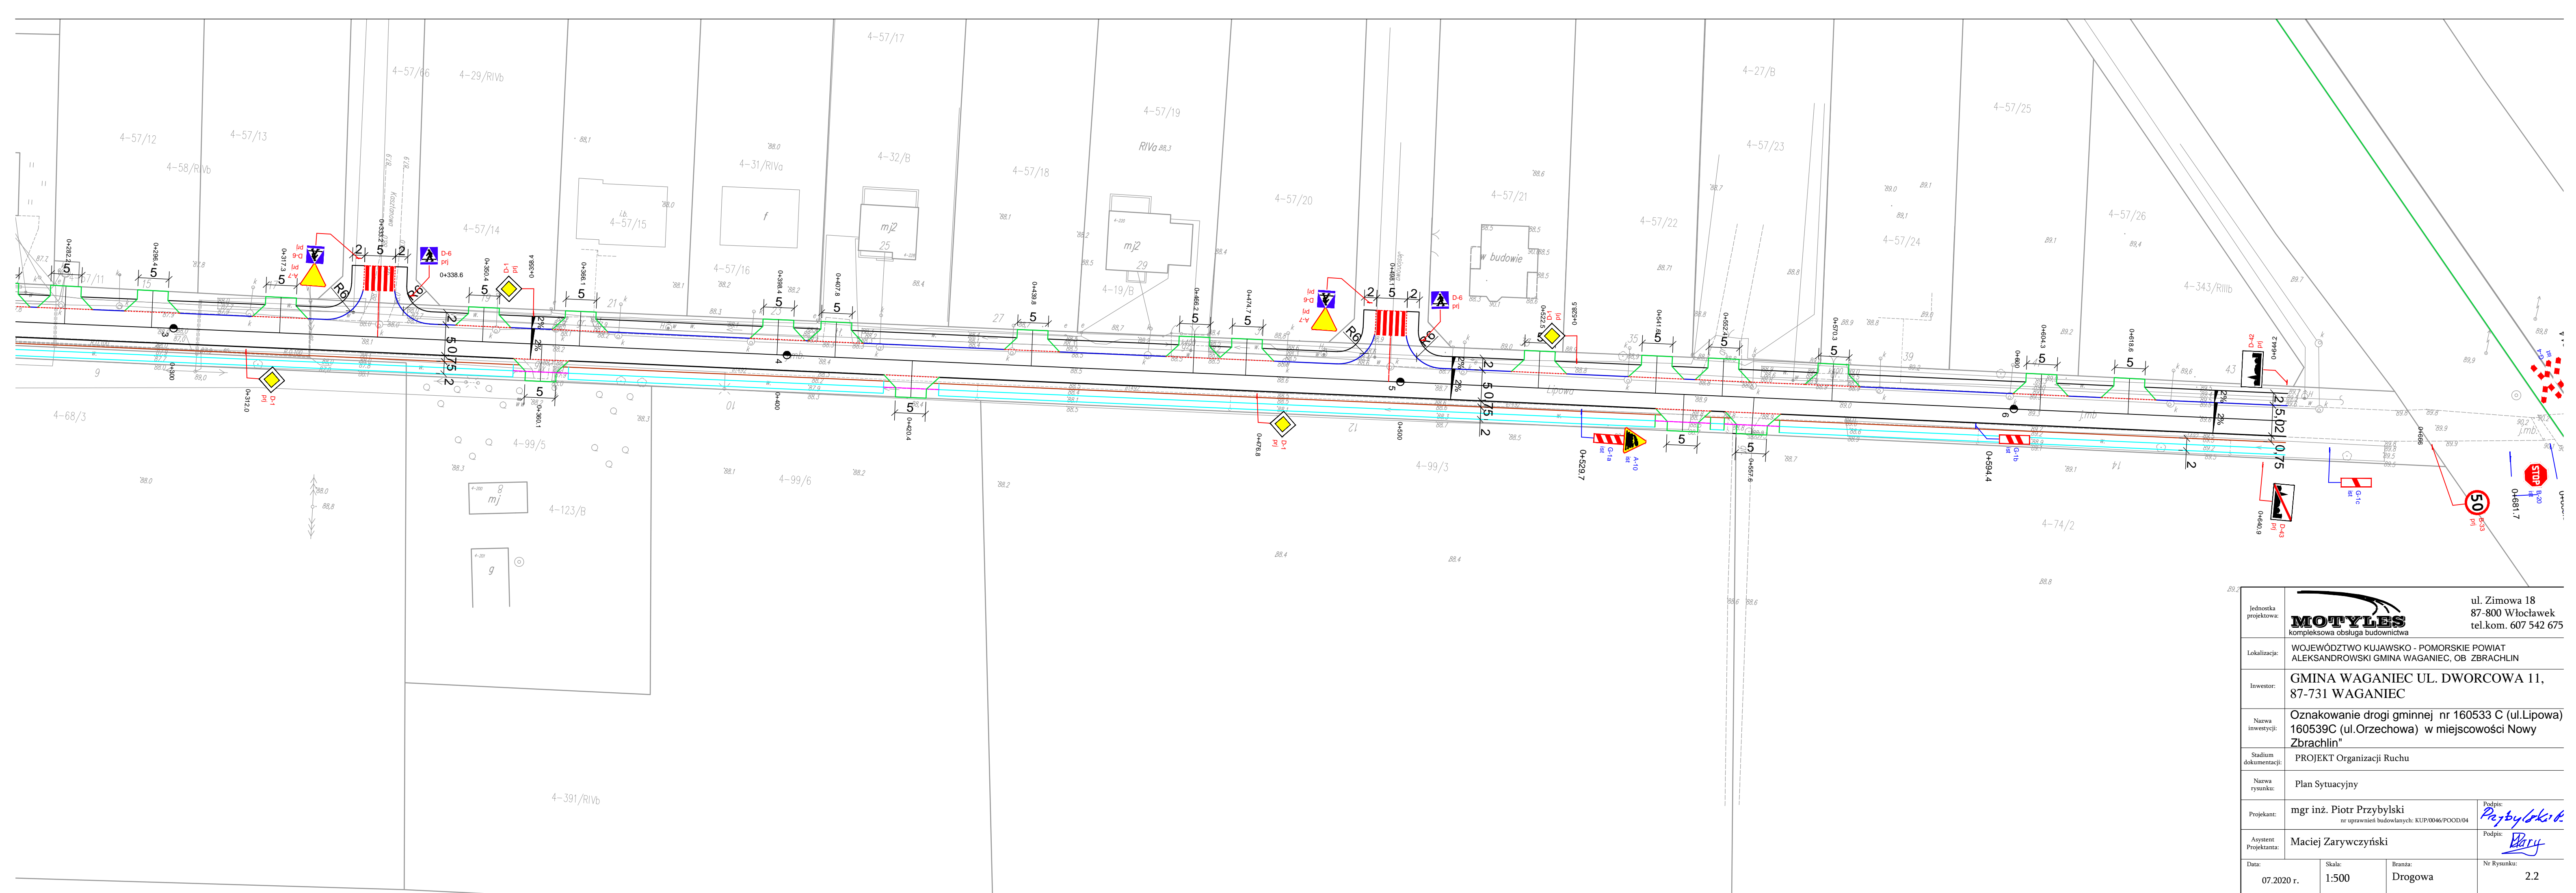


Jednostka projektowa:	 kompleksowa obsługa budownictwa			87-800 Włocławek ul. Zimowa 18 tel.kom. 607 542 675
Lokalizacja:	WOJEWÓDZTWO KUJAWSKO - POMORSKIE POWIAT ALEKSANDROWSKI GMINA WAGANIEC			
Inwestor:	GMINA WAGANIEC UL. DWORCOWA 11, 87-731 WAGANIEC			
Nazwa inwestycji:	Oznakowanie drogi gminnej nr 160533 C (ul.Lipowa) i 160539C (ul.Orzechowa) w miejscowości Nowy Zbrachlin"			
Stadium dokumentacji:	PROJEKT ORGANIZACJI RUCHU			
Nazwa rysunku:	Plan Orientacyjny			
Projektant:	mgr inż. Piotr Przybylski nr uprawnień budowlanych: KUP/0046/POOD/04		Podpis:	
Asystent Projektanta:	Maciej Zarywczynski		Podpis:	
02.2020 r.		Skala: 1:25000	Branża: Drogowa	Nr Rysunku: 1






Jednostka projektowa:	<div><div><b>MOTYLES</b> kompleksowa obsługa budownictwa</div><div>ul. Zimowa 18 87-800 Włocławek tel.kom. 607 542 675</div></div>		
Lokalizacja:	WOJEWÓDZTWO KUJAWSKO - POMORSKIE POWIAT ALEKSANDROWSKI GMINA WAGANIEC, OB. ZBRACHLIN		
Inwestor:	GMINA WAGANIEC UL. DWORCOWA 11, 87-731 WAGANIEC		
Nazwa inwestycji:	Oznakowanie drogi gminnej nr 160533 C (ul.Lipowa) i 160539C (ul.Orzechowa) w miejscowości Nowy Zbrachlin"		
Stadium dokumentacji:	PROJEKT Organizacji Ruchu		
Nazwa rysunku:	Plan Sytuacyjny		
Projektant:	mgr inż. Piotr Przybylski nr uprawnień budowlanych: KUP/0046/POOD/04	Podpis: 	
Asystent Projektanta:	Maciej Zarywczynski	Podpis: 	
Data:	02.2020 r.	Skala:	1:500
		Branża:	Drogowa
		Nr Rysunku:	2.1



Jednostka projektowa:	 kompleksowa obsługa budownictwa		ul. Zimowa 18 87-800 Włocławek tel.kom. 607 542 675
Lokalizacja:	WOJEWÓDZTWO KUJAWSKO - POMORSKI POWIAT ALEKSANDROWSKI GMINA WAGANIEC, OB. ZBRACHLIN		
Inwestor:	GMINA WAGANIEC UL. DWORCOWA 11, 87-731 WAGANIEC		
Nazwa inwestycji:	Oznakowanie drogi gminnej nr 160533 C (ul.Lipowa) 160539C (ul.Orzechowa) w miejscowości Nowy Zbrachlin"		
Stadium dokumentacji:	PROJEKT Organizacji Ruchu		
Nazwa rysunku:	Plan Sytuacyjny		
Projektant:	mgr inż. Piotr Przybylski nr uprawnień budowlanych: KUP/0046/POOD/04		Podpis: 
Asystent Projektanta:	Maciej Zarywczński		Podpis: 
Data:	07.2020 r.	Skala:	1:500
Branża:	Drogowa	Nr Rysunku:	2.2



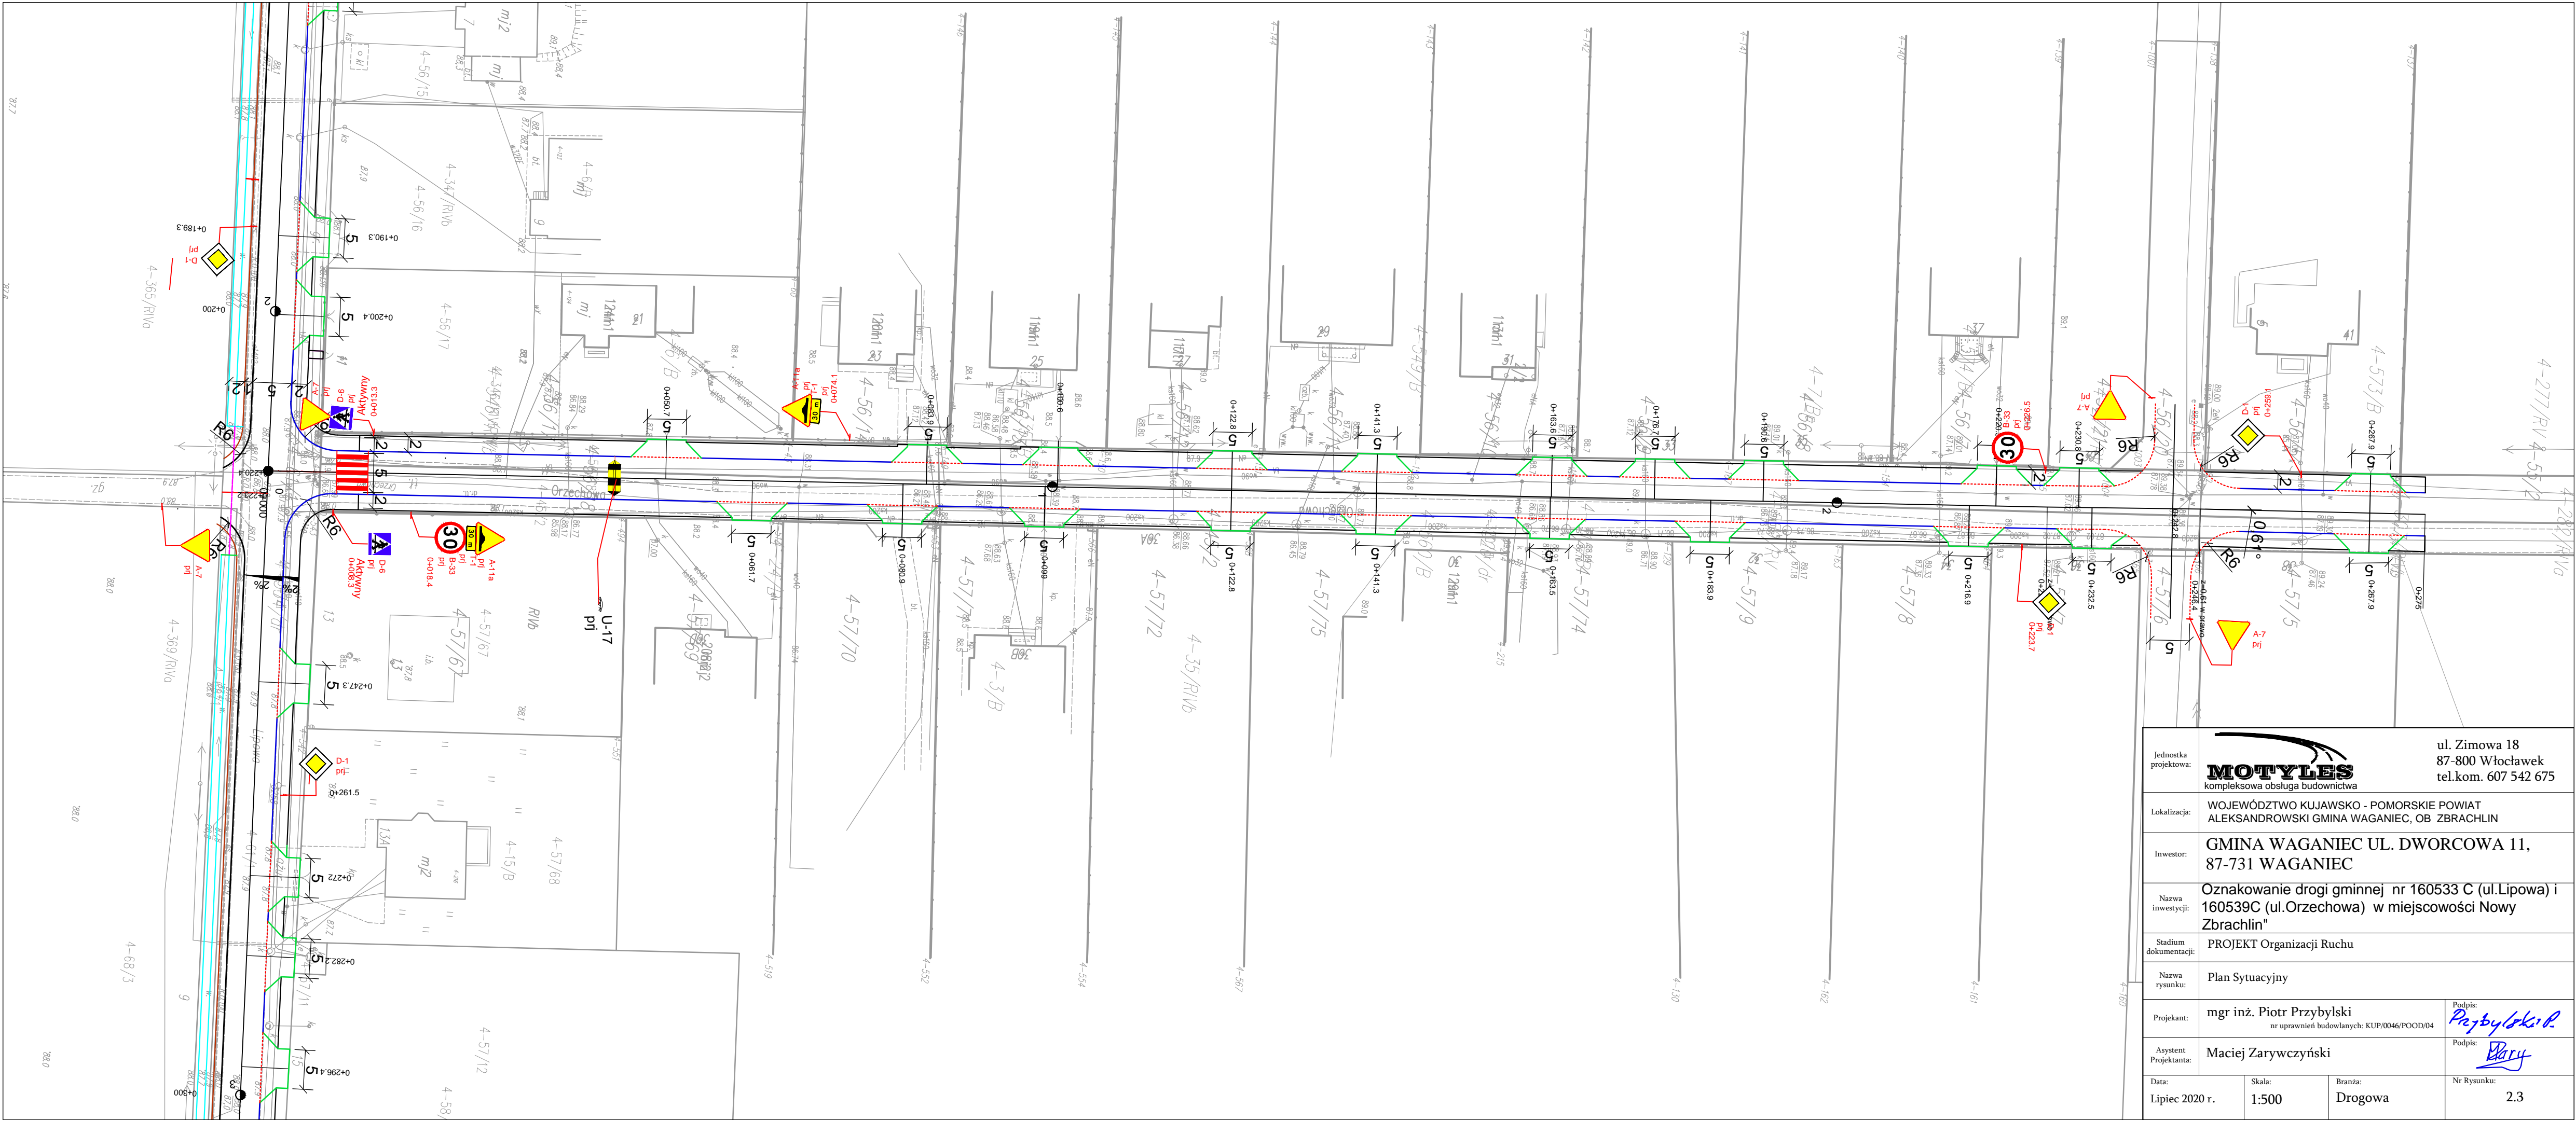

Jednostka projektowa:	<div><div><b>MOTYLES</b> kompleksowa obsługa budownictwa</div><div>ul. Zimowa 18 87-800 Włocławek tel.kom. 607 542 675</div></div>		
Lokalizacja:	WOJEWÓDZTWO KUJAWSKO - POMORSKIE POWIAT ALEKSANDROWSKI GMINA WAGANIEC, OB. ZBRACHLIN		
Inwestor:	GMINA WAGANIEC UL. DWORCOWA 11, 87-731 WAGANIEC		
Nazwa inwestycji:	Oznakowanie drogi gminnej nr 160533 C (ul.Lipowa) i 160539C (ul.Orzechowa) w miejscowości Nowy Zbrachlin"		
Stadium dokumentacji:	PROJEKT Organizacji Ruchu		
Nazwa rysunku:	Plan Sytuacyjny		
Projektant:	mgr inż. Piotr Przybylski nr uprawnień budowlanych: KUP/0046/POOD/04	Podpis: 	
Asystent Projektanta:	Maciej Zarywczyński	Podpis: 	
Data:	Skala:	Branża:	Nr Rysunku:
Lipiec 2020 r.	1:500	Drogowa	2.3