



MAPA SYTUACYJNO-WYSOKOŚCIOWA

Skala 1:500

Obręb Brudnowo
Gmina Waganiec
Powiat aleksandrowski
Woj. kujawsko-pomorskie
Działka nr 35/5


ZAŁĄCZNIK NR 9
DO SPECYFIKACJI

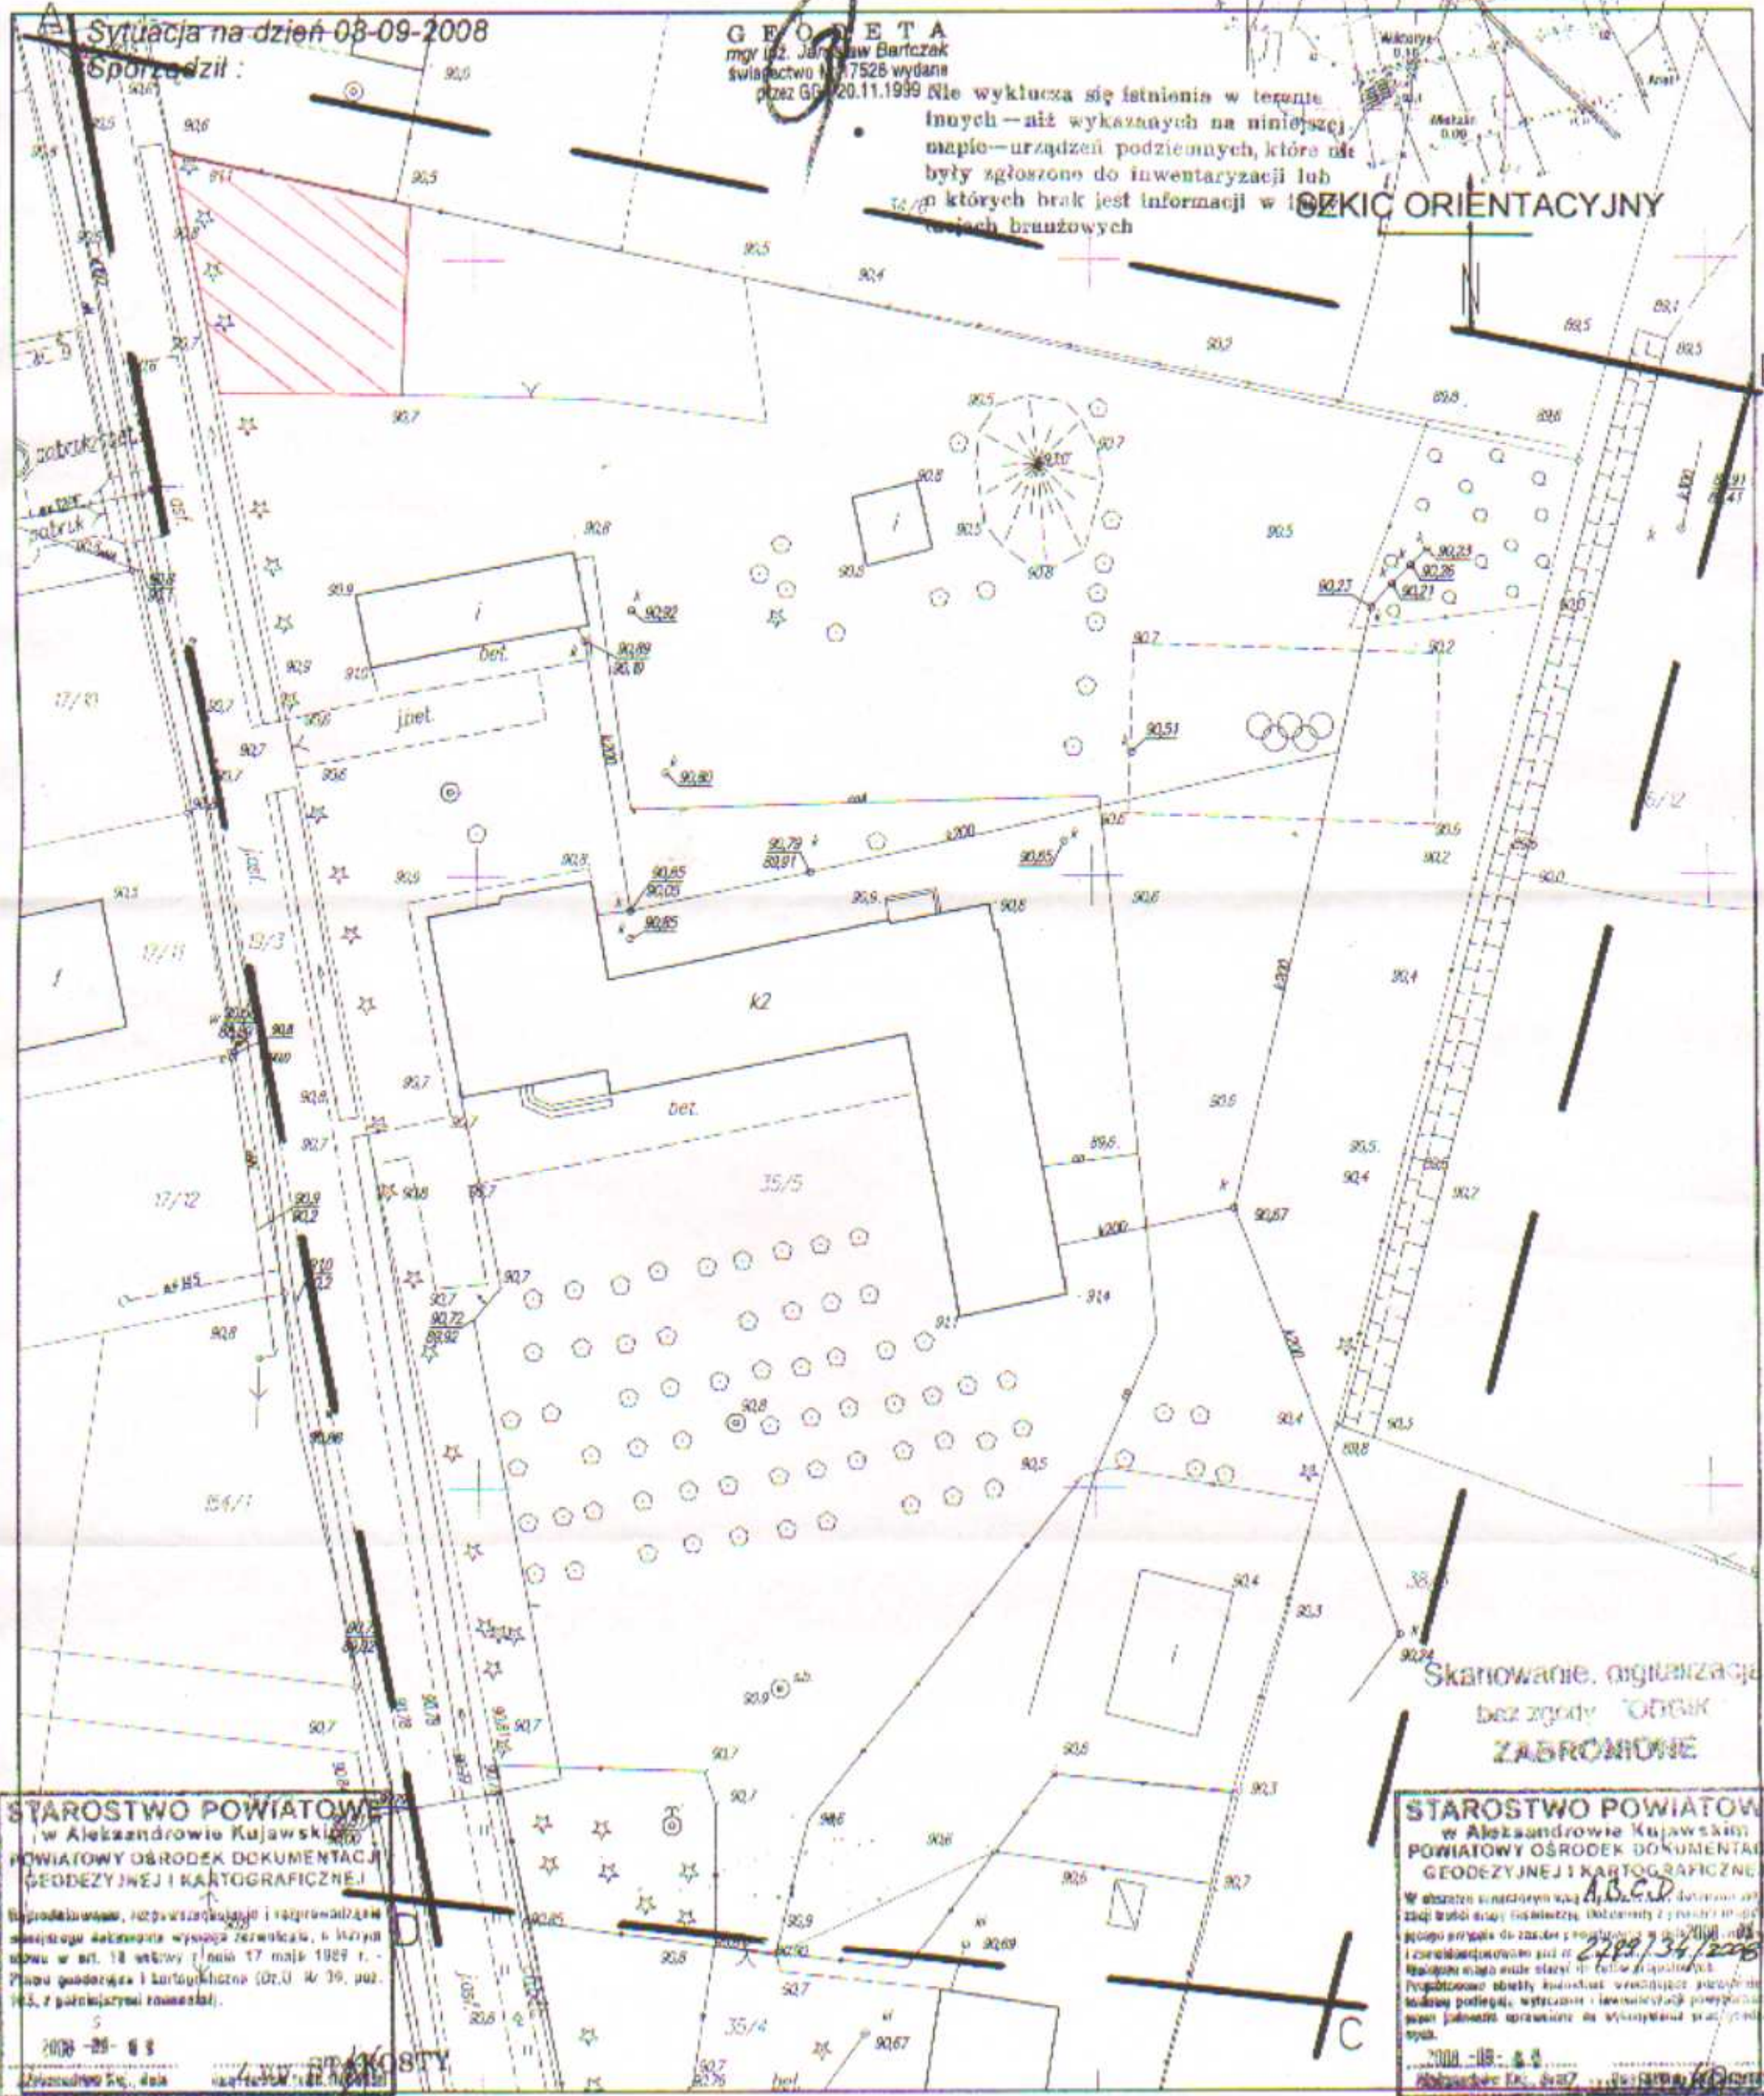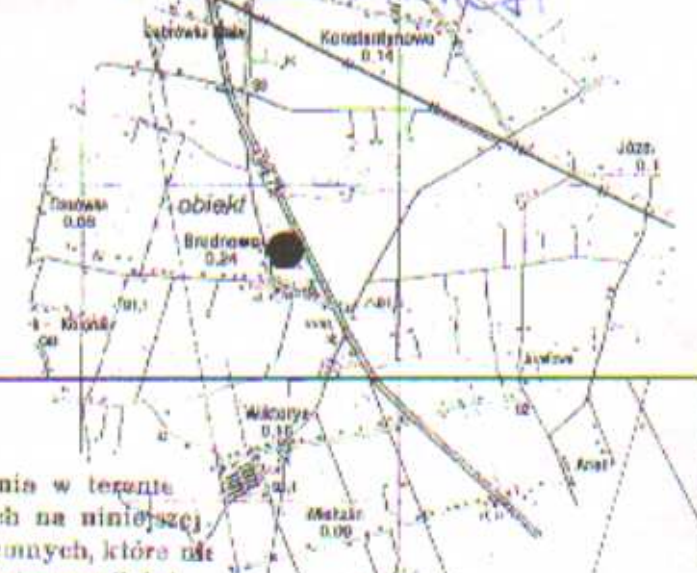


Skanowanie, digitalizacja
bez zgody OSIG
ZABRONIONE

STAROSTWO POWIATOWE
w Aleksandrowie Kujawskim
POWIATOWY OŚRODEK DOKUMENTACJI
GEODEZYJNEJ I KARTOGRAFICZNEJ

Prawo geodezyjne i kartograficzne (Dz.U. Nr 39, poz.
163, z późniejszymi zmianami).

2008-09-08

Jan Kania

STAROSTWO POWIATOWE
w Aleksandrowie Kujawskim
POWIATOWY OŚRODEK DOKUMENTACJI
GEODEZYJNEJ I KARTOGRAFICZNEJ



