


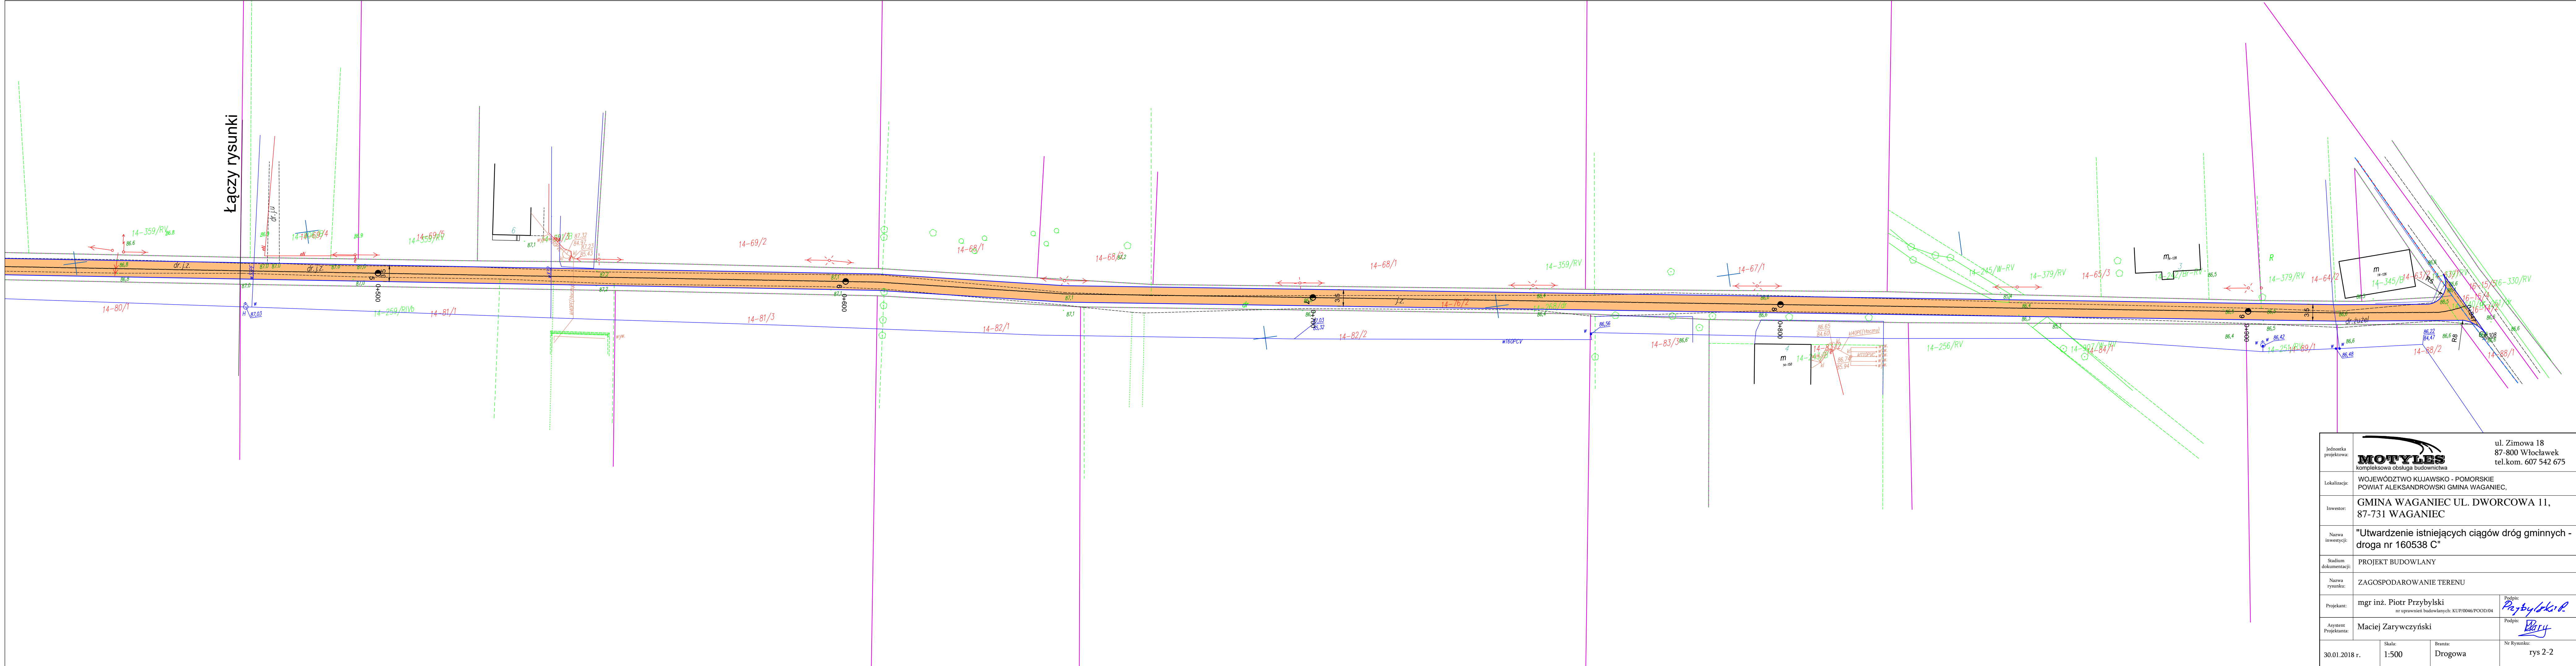
Jednostka projektowa:	 ul. Zimowa 18 87-800 Włocławek tel.kom. 607 542 675		
Lokalizacja:	WOJEWÓDZTWO Kujawsko - Pomorskie Powiat Aleksandrowski Gmina Waganiec,		
Inwestor:	Gmina Waganiec ul. Dworcowa 11, 87-731 Waganiec		
Nazwa inwestycji:	"Utwardzenie istniejących ciągów dróg gminnych - droga nr 160538 C"		
Stadium dokumentacji:	PROJEKT BUDOWLANY		
Nazwa rysunku:	Plan orientacyjny		
Projektant:	mgr inż. Piotr Przybylski nr uprawnień budowlanych: KUP/0046/POOD/04		Podpis: 
Asystent Projektanta:	Maciej Zarywczyński		Podpis: 
30.01.2018 r.	Skala: 1:25000	Branża: Drogowa	Nr Rysunku: rys 1






Łączy rysunki

Jednostka projektowa:	 kompleksowa obsługa budownictwa		ul. Zimowa 18 87-800 Włocławek tel.kom. 607 542 675
Lokalizacja:	WOJEWÓDZTWO Kujawsko - Pomorskie Powiat Aleksandrowski Gmina Waganiec,		
Inwestor:	Gmina Waganiec ul. Dworcowa 11, 87-731 Waganiec		
Nazwa inwestycji:	"Utwardzenie istniejących ciągów dróg gminnych - droga nr 160538 C"		
Stadium dokumentacji:	PROJEKT BUDOWLANY		
Nazwa rysunku:	ZAGOSPODAROWANIE TERENU		
Projektant:	mgr inż. Piotr Przybylski nr uprawnień budowlanych: KUP/0046/POOD/04		Podpis: 
Asystent Projektanta:	Maciej Zarywczynski		Podpis: 
30.01.2018 r.	Skala: 1:500	Branża: Drogowa	Nr Rysunku: rys 2-1



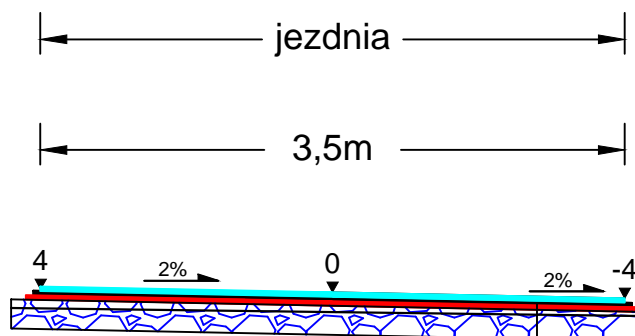

Powierzchniowe utwardzenie emulsją asfaltową i grysem kamiennym o wym. 2-5mm
Powierzchniowe utwardzenie emulsją asfaltową i grysem kamiennym o wym. 5-8 mm
Powierzchniowe utwardzenie emulsją asfaltową i grysem kamiennym o wym. 8-11mm
Górna warstwa podbudowy z KŁSM gr.5 cm ułożona z rozkładarki wolna od frakcji pyłowej /miesz. wapienno-zwir./
Dolna warstwa podbudowy KŁSM o gr. 15cm 0/31,5mm
Podłoże gruntowe wyprofilowane i zagęszczone.

Jednostka projektowa:	<b>MOTYLES</b> kompleksowa obsługa budownictwa	87-800 Włocławek ul. Zimowa 18 tel.kom. 607 542 675
Lokalizacja:	WOJEWÓDZTWO KUJAWSKO - POMORSKIE POWIAT ALEKSANDROWSKI GMINA WAGANIEC	
Inwestor:	GMINA WAGANIEC UL. DWORCOWA 11, 87-731 WAGANIEC	
Nazwa inwestycji:	"Utwardzenie istniejących ciągów dróg gminnych - droga 160538C"	
Stadium dokumentacji:	Projekt Budowlany	
Nazwa rysunku:	Przekrój Konstrukcyjny	
Projektant:	mgr inż. Piotr Przybylski nr uprawnień budowlanych: KUP/0046/POOD/04	Podpis: <i>Przybylski P.</i>
Asystent Projektanta:	Maciej Zarywczyński	Podpis: <i>Zaryw</i>
30.01. 2018r.	Skala: 1:50	Branża: Drogowa
		Nr Rysunku: 3