

PROJEKT TECHNICZNY

ORGANIZACJI RUCHU

Oznakowanie odcinka Drogi Gminnej NR 160528 C WAGANIEC - WOLNE
od km 0+000 do m 0+369 w związku z jej przebudową

NAZWA OPRACOWANIA: *PROJEKT STAŁEJ ORGANIZACJI RUCHU*

BRANŻA: *DROGOWA*

ZLECENIODAWCA:

GMINA WAGANIEC
UL. DWORCOWA 11
87-731 WAGANIEC

Termin Wprowadzenia : 30.10.2019

PROJEKT OPRACOWAŁ: *Maciej Zarywczyński*
503 055 656

Włocławek, grudzień 2017rok

SPIS TREŚCI

1. Podstawa prawna
2. Opis techniczny
3. Warunki techniczne wykonania oznakowania
4. Uwagi końcowe
5. Karta uzgodnień

1. PODSTAWA PRAWNA:

Opracowano na podstawie:

1. Ustawa z dnia 20 czerwca 1997 r. Prawo o ruchu drogowym (Dz. U. Z 2017 r. poz. 1260 tekst jednolity z późn. zm.)
2. Ustawa z dnia 9 lutego 2016 r. Prawo budowlane (Dz.U. z 2016 r. poz. 290 z późn. zm.)
3. Rozporządzenie Ministra Transportu i Gospodarki Morskiej z dnia 2 marca 1999r. w sprawie warunków technicznych, jakim powinny odpowiadać drogi publiczne i ich usytuowanie (Dz. U. z 2016 r., poz. 124 t.j)
4. Rozporządzenie Ministra Infrastruktury z dnia 3 lipca 2003 r. w sprawie szczegółowych warunków technicznych dla znaków i sygnałów drogowych oraz urządzeń bezpieczeństwa ruchu drogowego i warunków ich umieszczania na drogach (Dz. U. z 2003 r. nr 220, poz. 2181 z późn. zm.) wraz z załącznikami 1,2.3.4.
5. Rozporządzenie Ministra Infrastruktury oraz Spraw Wewnętrznych i Administracji z dnia 31 lipca 2002 r. w sprawie znaków i sygnałów drogowych (Dz. U. z 2002 r. nr 170 poz. 1393 z późn. zm.)
6. Rozporządzenie Ministra Infrastruktury z dnia 23 września 2003 r. W sprawie szczegółowych warunków zarządzania ruchem na drogach oraz wykonywania nadzoru nad tym zarządzaniem ([Dz.U. z 2017 nr 177 poz.784 t.j](#))
7. Rozporządzenie Ministrów Infrastruktury i Rozwoju oraz Spraw Wewnętrznych z dnia 3 lipca 2015 r. zmieniające rozporządzenie W sprawie znaków i sygnałów drogowych (Dz. U. z 2015 r. poz. 1313
8. Rozporządzenie Ministra Infrastruktury z dnia 3 lipca 2015 r. zmieniające rozporządzenie w sprawie szczegółowych warunków technicznych dla znaków i sygnałów drogowych oraz urządzeń bezpieczeństwa ruchu drogowego warunków umieszczania na drogach (Dz. U. z 2015 r. poz. 1314)

2. OPIS TECHNICZNY

Omówienie projektu:

Oznakowanie odcinka Drogi Gminnej NR 160528 C WAGANIEC - WOLNE od km 0+000 do m 0+369 w związku z jej przebudową
Droga gminna 160528 C charakteryzują się następującymi parametrami:

- Szerokość jezdni bitumicznej: 5,50 m
- Obustronne chodniki szerokości od 2,0 do 2,5m
- Natężenie ruchu 50 pojazdów na godzinę

Oznakowanie istniejące:

Na drodze występuje oznakowanie pionowe przedstawione na planie sytuacyjnym.

Organizacja docelowe

Skrzyżowanie z Ul. Kujawską oznakować na wlocie podporządkowanym znakiem B-20 oraz oznakowaniem poziomym P-12. O konieczności zatrzymania ostrzec znakiem ostrzegawczym A-7 z tabliczką STOP 50m ustawionym 50 m od skrzyżowania. Przejścia dla pieszych wyznaczyć znakami D-6 oraz oznakowaniem poziomym P-10. W miejscu zmiany granic administracyjnych miejscowości Plebanka i Waganiec ustawić znaki E-17a oraz ponowić początek terenu zabudowanego znakami D-42. Skrzyżowanie z drogą powiatową oznakować na wlotach podporządkowanych znakami B-20 oraz oznakowaniem poziomym P-12. O konieczności zatrzymania ostrzec znakami ostrzegawczym A-7 z tabliczką STOP 50m ustawionym 50 m od skrzyżowania. Na drodze powiatowej ustawić znaki D-1 w odległości 40m od skrzyżowania.

3. WARUNKI TECHNICZNE WYKONANIA OZNAKOWANIA

Zgodnie z Rozporządzeniem Ministra Infrastruktury z dnia 3 lipca 2003 r. w sprawie szczegółowych warunków technicznych dla znaków i sygnałów drogowych oraz urządzeń bezpieczeństwa ruchu drogowego i warunków ich umieszczania na drogach (Dz. U. nr 220 z dnia 23 grudnia 2003 r. poz. 2181 z późniejszymi zmianami) **o wymiarach grupy małej, z wyjątkiem znaków na drodze powiatowej oraz znaków A-7 i B-20 , które to zastosować z grupy Średniej**


4. UWAGI KOŃCOWE:

Podczas wykonywania oznakowania i prowadzenia robót w pasie drogowym należy stosować się do obowiązujących przepisów o ruchu drogowym i przepisów BHP.

Podczas trwania robót należy zwrócić szczególną uwagę na zapewnienie bezpieczeństwa poruszającym się pojazdom oraz pieszym.

Po zakończeniu robót montażowych oznakowanie zgłosić do odbioru przedstawicielowi Starostwa Powiatowego w Aleksandrowie Kujawskim.

Karta Uzgodnień

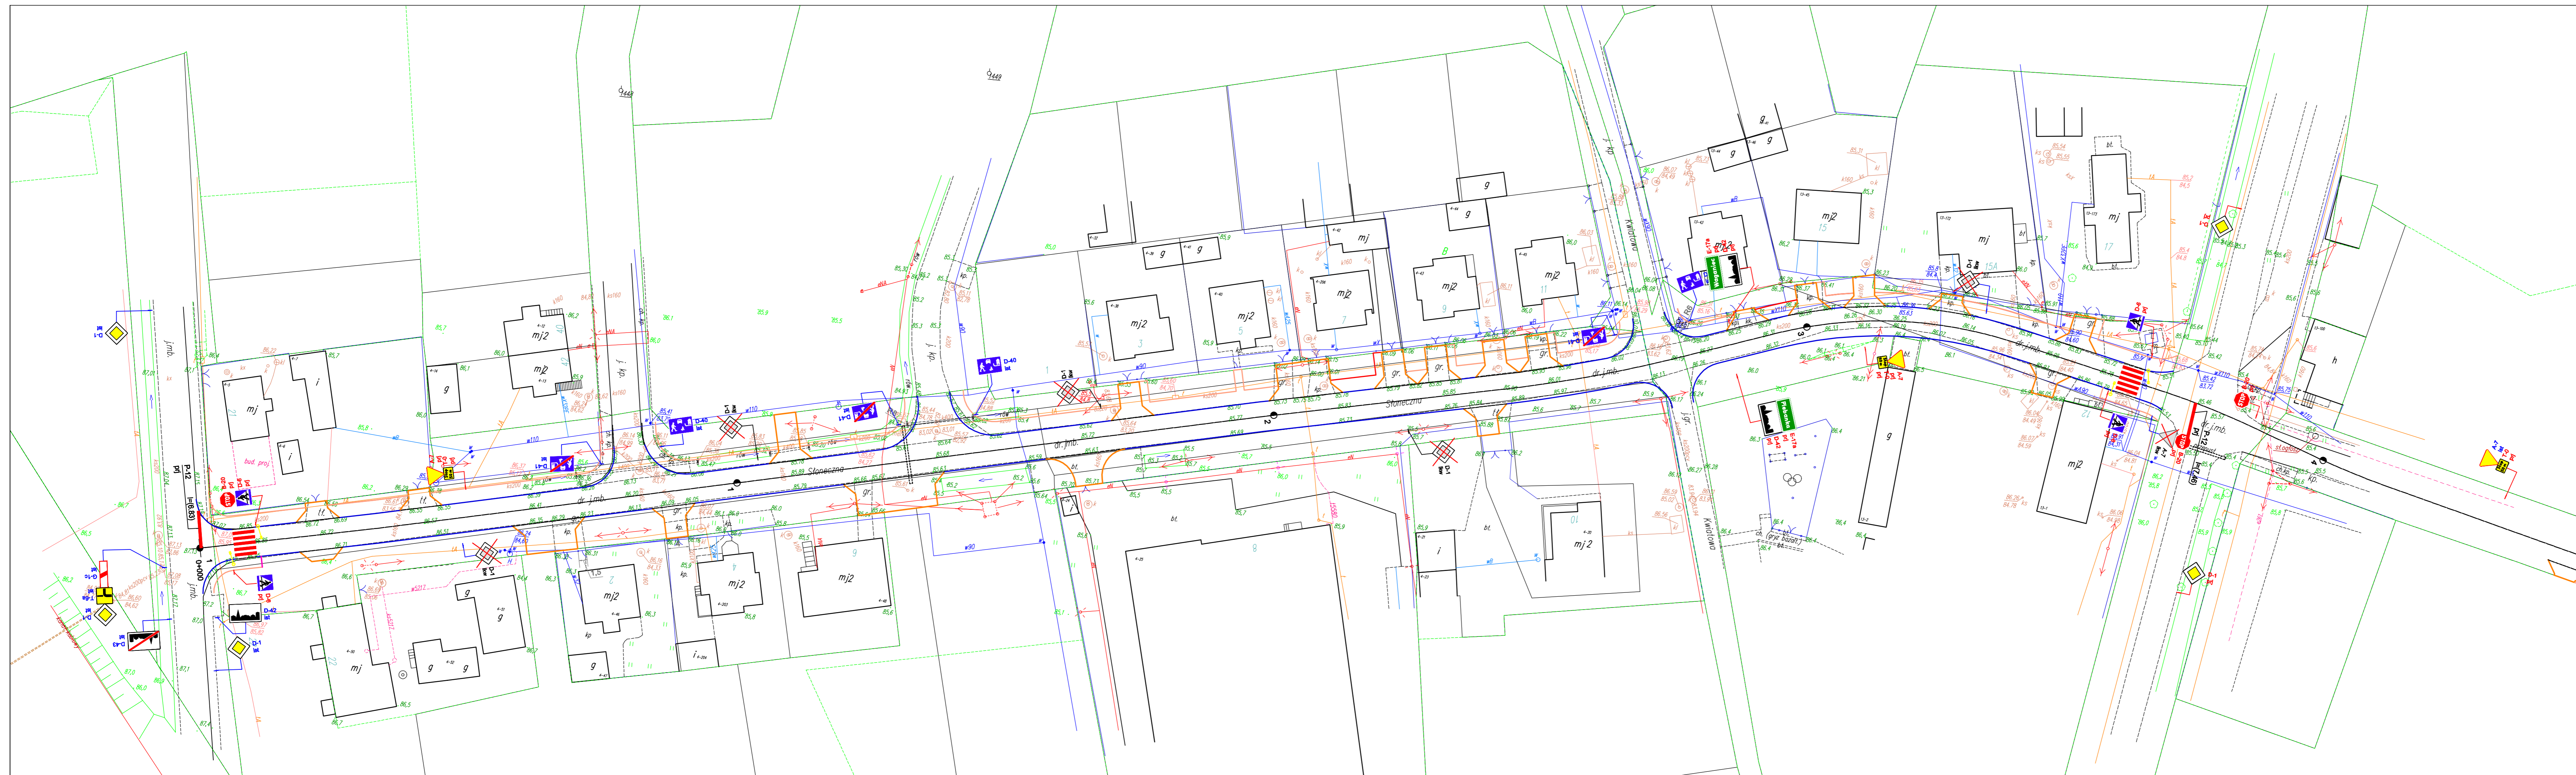

Jednostka projektowa:	MOTYLES kompleksowa obsługa budownictwa	ul. Zimowa 18 87-800 Włocławek tel.kom. 607 542 675
Lokalizacja:	WOJEWÓDZTWO KUJAWSKO - POMORSKIE POWIAT ALEKSANDROWSKI GMINA WAGANIEC	
Inwestor:	GMINA WAGANIEC UL. DWORCOWA 11, 87-731 WAGANIEC	
Nazwa inwestycji:	"Przebudowa drogi gminnej nr 160528 C Waganiec - Wolne"	
Stadium dokumentacji:	PROJEKT STAŁEJ ORGANIZACJI RUCHU	
Nazwa rysunku:	PLAN OZNAKOWANIA	
Projektant:	mgr inż. Piotr Przybylski nr uprawnień budowlanych: KUP/0046/POOD/04	Podpis: <i>Przybylski P.</i>
Asystent Projektanta:	Maciej Zarywczyński	Podpis: <i>Zaryw</i>
08.12. 2017 r.	Skala: 1:500	Brzoza: Drogowa Nr Rysunku: 2